



COMUNE DI POMIGLIANO D'ARCO
 PROVINCIA DI NAPOLI
 S.U.U.E. SPORTELLO UNICO URBANISTICO EDILIZIO

**ISTANZA DI AVVIO DEL PROCEDIMENTO UNICO PER IMPIANTO
 PRODUTTIVO DI BENI/SERVIZI**

AI SENSI DEL CODICE DELL' ART. 8 del D.P.R. n. 160/2010, riguardante l'ampliamento di un'attività industriale

OGGETTO:

REALIZZAZIONE DI OPIFICIO INDUSTRIALE

DESCRIZIONE TAVOLA:

_Stato dei luoghi all'attualità

1. *Pianta piano seminterrato*

scala 1:200

2. *Sezione B-B*

scala 1:200

3. *Sezione C-C*

scala 1:200

4. *Prospetto Nord*

scala 1:200

5. *Prospetto Est*

scala 1:200

Località:

POMIGLIANO D'ARCO

Indirizzo:

VIA PASSARIELLO, 195

Zona P.R.G.:

ZONA G 4.2

Dati catastali:

CATASTO TERRENO - FOGLIO 8,
 PARTICELLA 873

Il Tecnico:

ING. SAVERIO BENEDEUCE
 timbro e firma

Committente:


SIG. ROMANO ANTONIO

TAVOLA N.

03


Pianta piano seminterrato stato dei luoghi

Scala 1:200

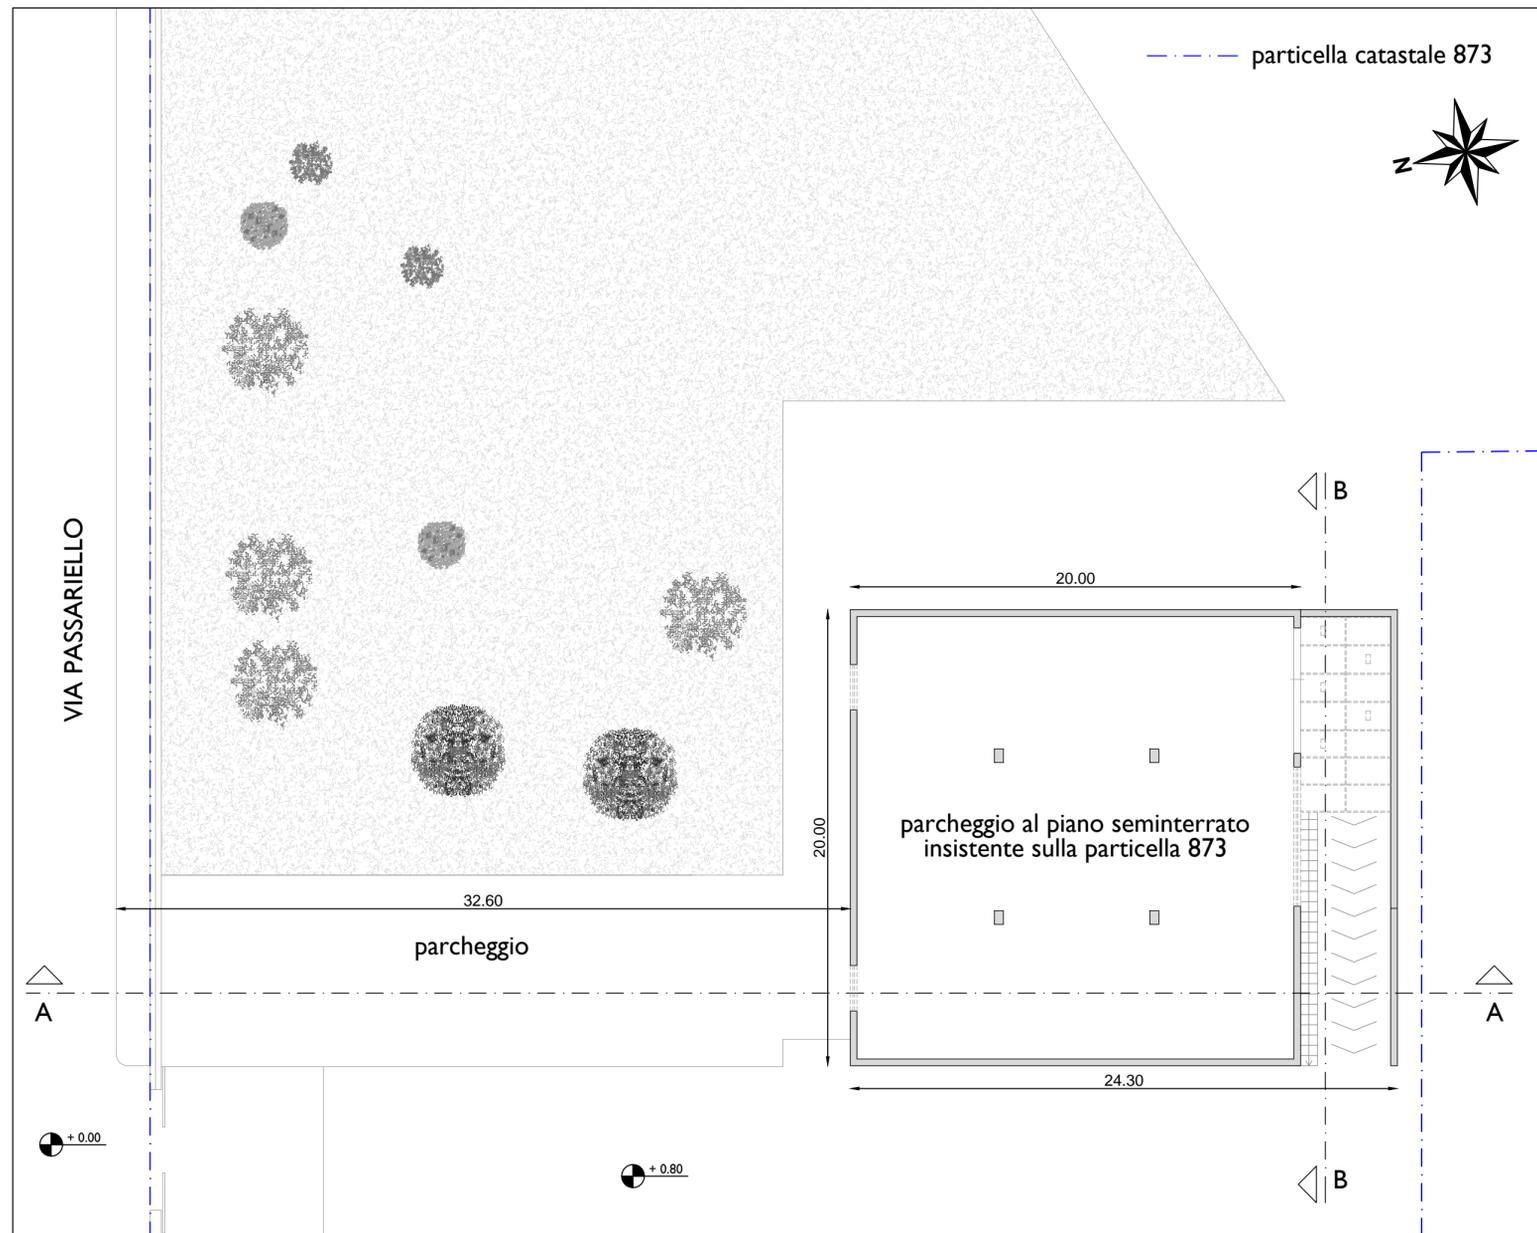


Sezione A-A' dello stato dei luoghi all'attualità

Scala 1:200

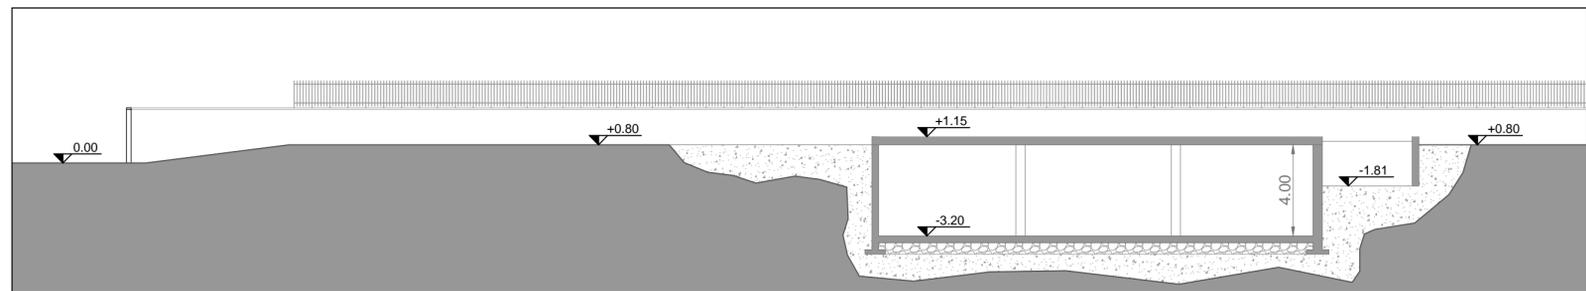


Sezione B-B' dello stato dei luoghi all'attualità

Scala 1:200

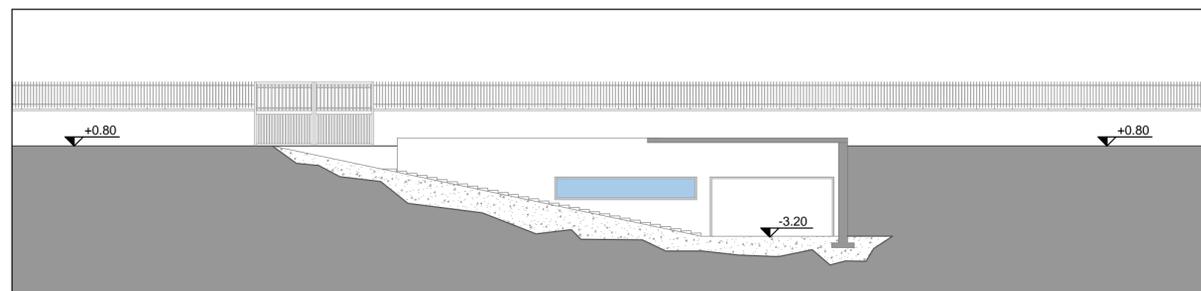

Prospetto Nord stato dei luoghi all'attualità

Scala 1:200

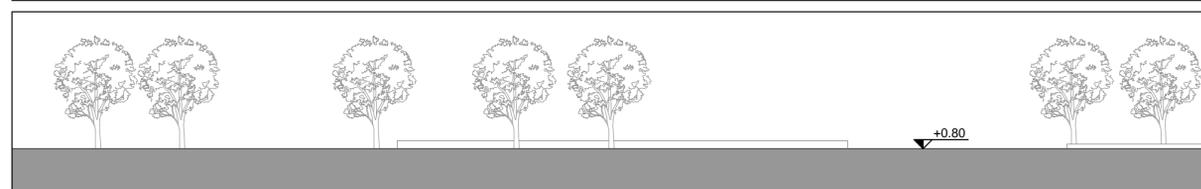

Prospetto Est dello stato dei luoghi all'attualità

Scala 1:200

