



COMUNE DI POMIGLIANO D'ARCO
 PROVINCIA DI NAPOLI
 S.U.U.E. SPORTELLO UNICO URBANISTICO EDILIZIO

**ISTANZA DI AVVIO DEL PROCEDIMENTO UNICO PER IMPIANTO
 PRODUTTIVO DI BENI/SERVIZI**

AI SENSI DELL' ART. 8 del D.P.R. n. 160/2010, riguardante l'insediamento di una casa funeraria

OGGETTO:

REALIZZAZIONE DI CASA FUNERARIA

DESCRIZIONE TAVOLA:

I. INQUADRAMENTO

_Inquadramento del lotto con coni ottici

scala 1:500

_Foto 1

_Foto 2

_Foto 3

Località:

POMIGLIANO D'ARCO

Indirizzo:

CONTRADA CORRADINI

Zona P.R.G.:

ZONA E.I

Dati catastali:

CATASTO TERRENO - FOGLIO 7,
 PARTICELLA 1263

Il Tecnico:

ARCH. FILOMENA FRATIELLO
 timbro e firma

Committente:

DEFA GROUP S.A.S.
 timbro e firma

TAVOLA N.

0

Scala disegno: **1:500** Data: **Luglio 2019**

TITOLO TAVOLA:

**ALLEGATO FOTOGRAFICO
 CON CONI OTTICI**

Inquadramento del lotto

Scala 1:500

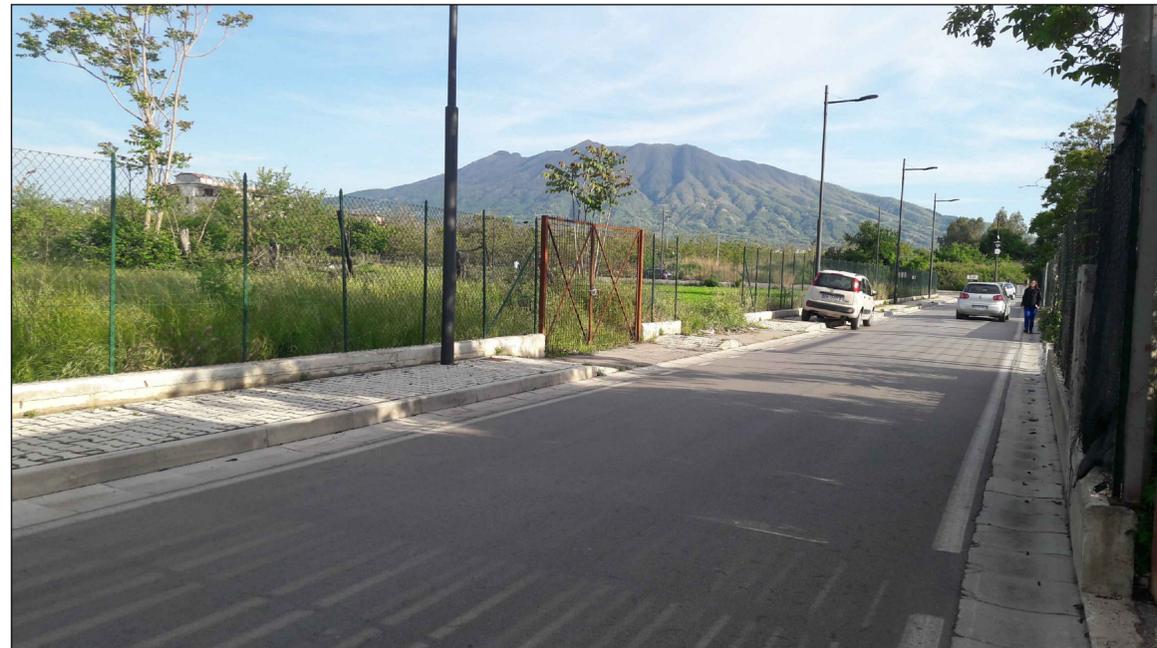
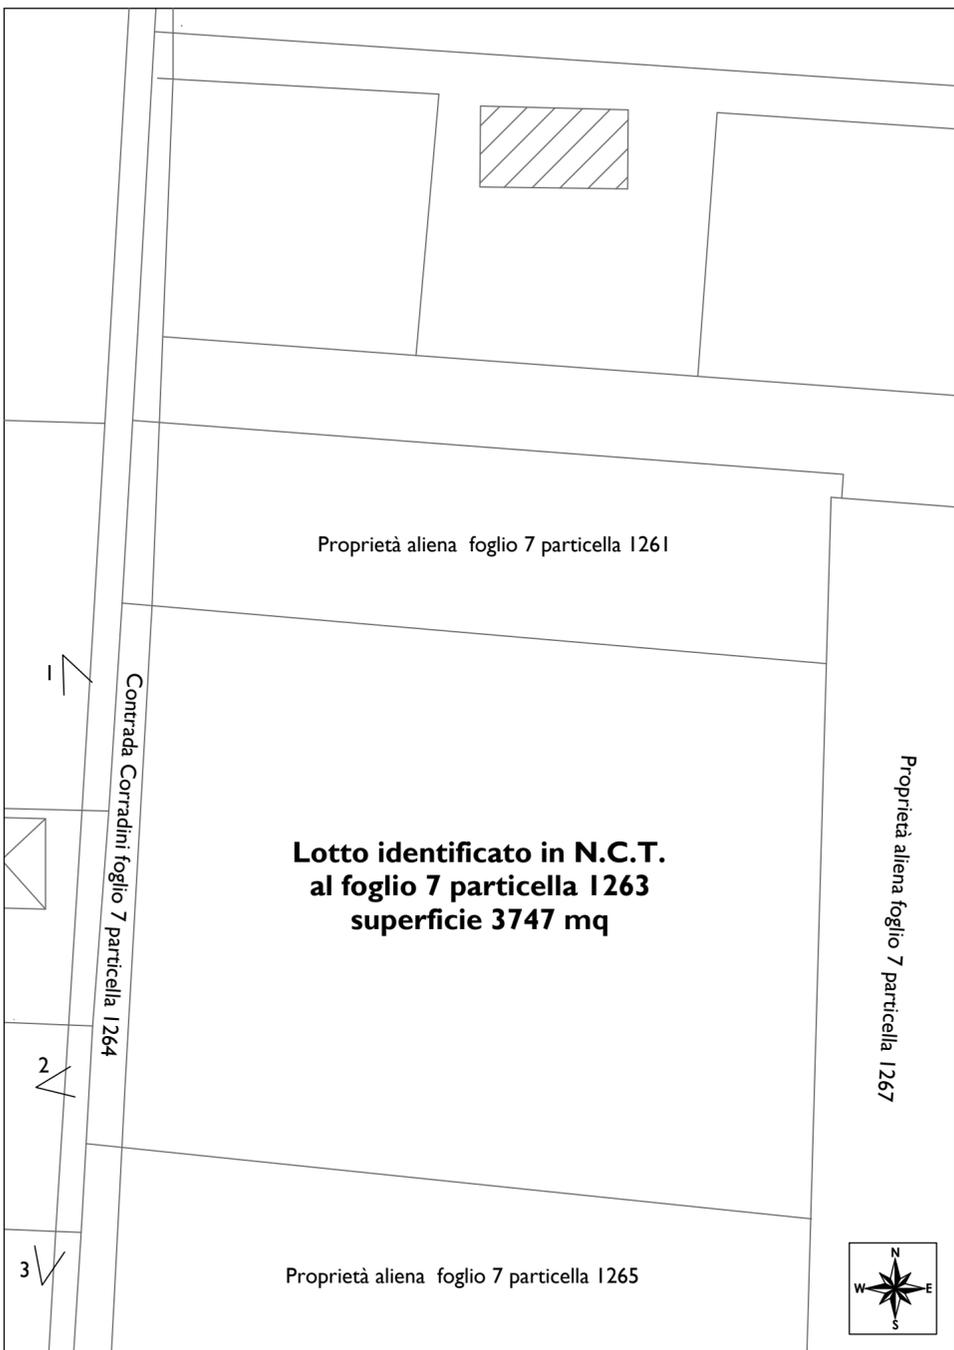


FOTO 1



FOTO 2



FOTO 3