

COMUNE DI POMIGLIANO D'ARCO

Oggetto: Istanza di avvio del Procedimento Unico per impianto produttivo di beni/servizi, ai sensi dell'art. 8 del D.P.R. n° 160/2010, riguardante l'insediamento di una casa funeraria con annessa attività artigianale. Lotto sito in Pomigliano d'Arco alla via Aurora e via A. F. Toscano.

SCALA

1:500

Committente

Ursillo Ida amministratrice
della società "Caronte s.r.l."

Elaborati:

Planimetria di posizione - coni ottici -
Album fotografico

**TAVOLA
UNICA**


DATA

GIUGNO 2018

Timbro

IL TECNICO


Ing. Paparo Domenico

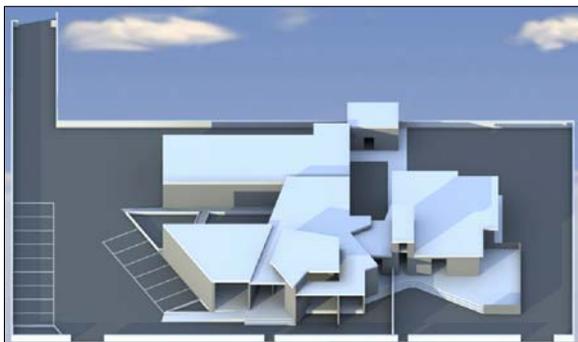

Planimetria di posizione

– Coni ottici –

scala 1:500

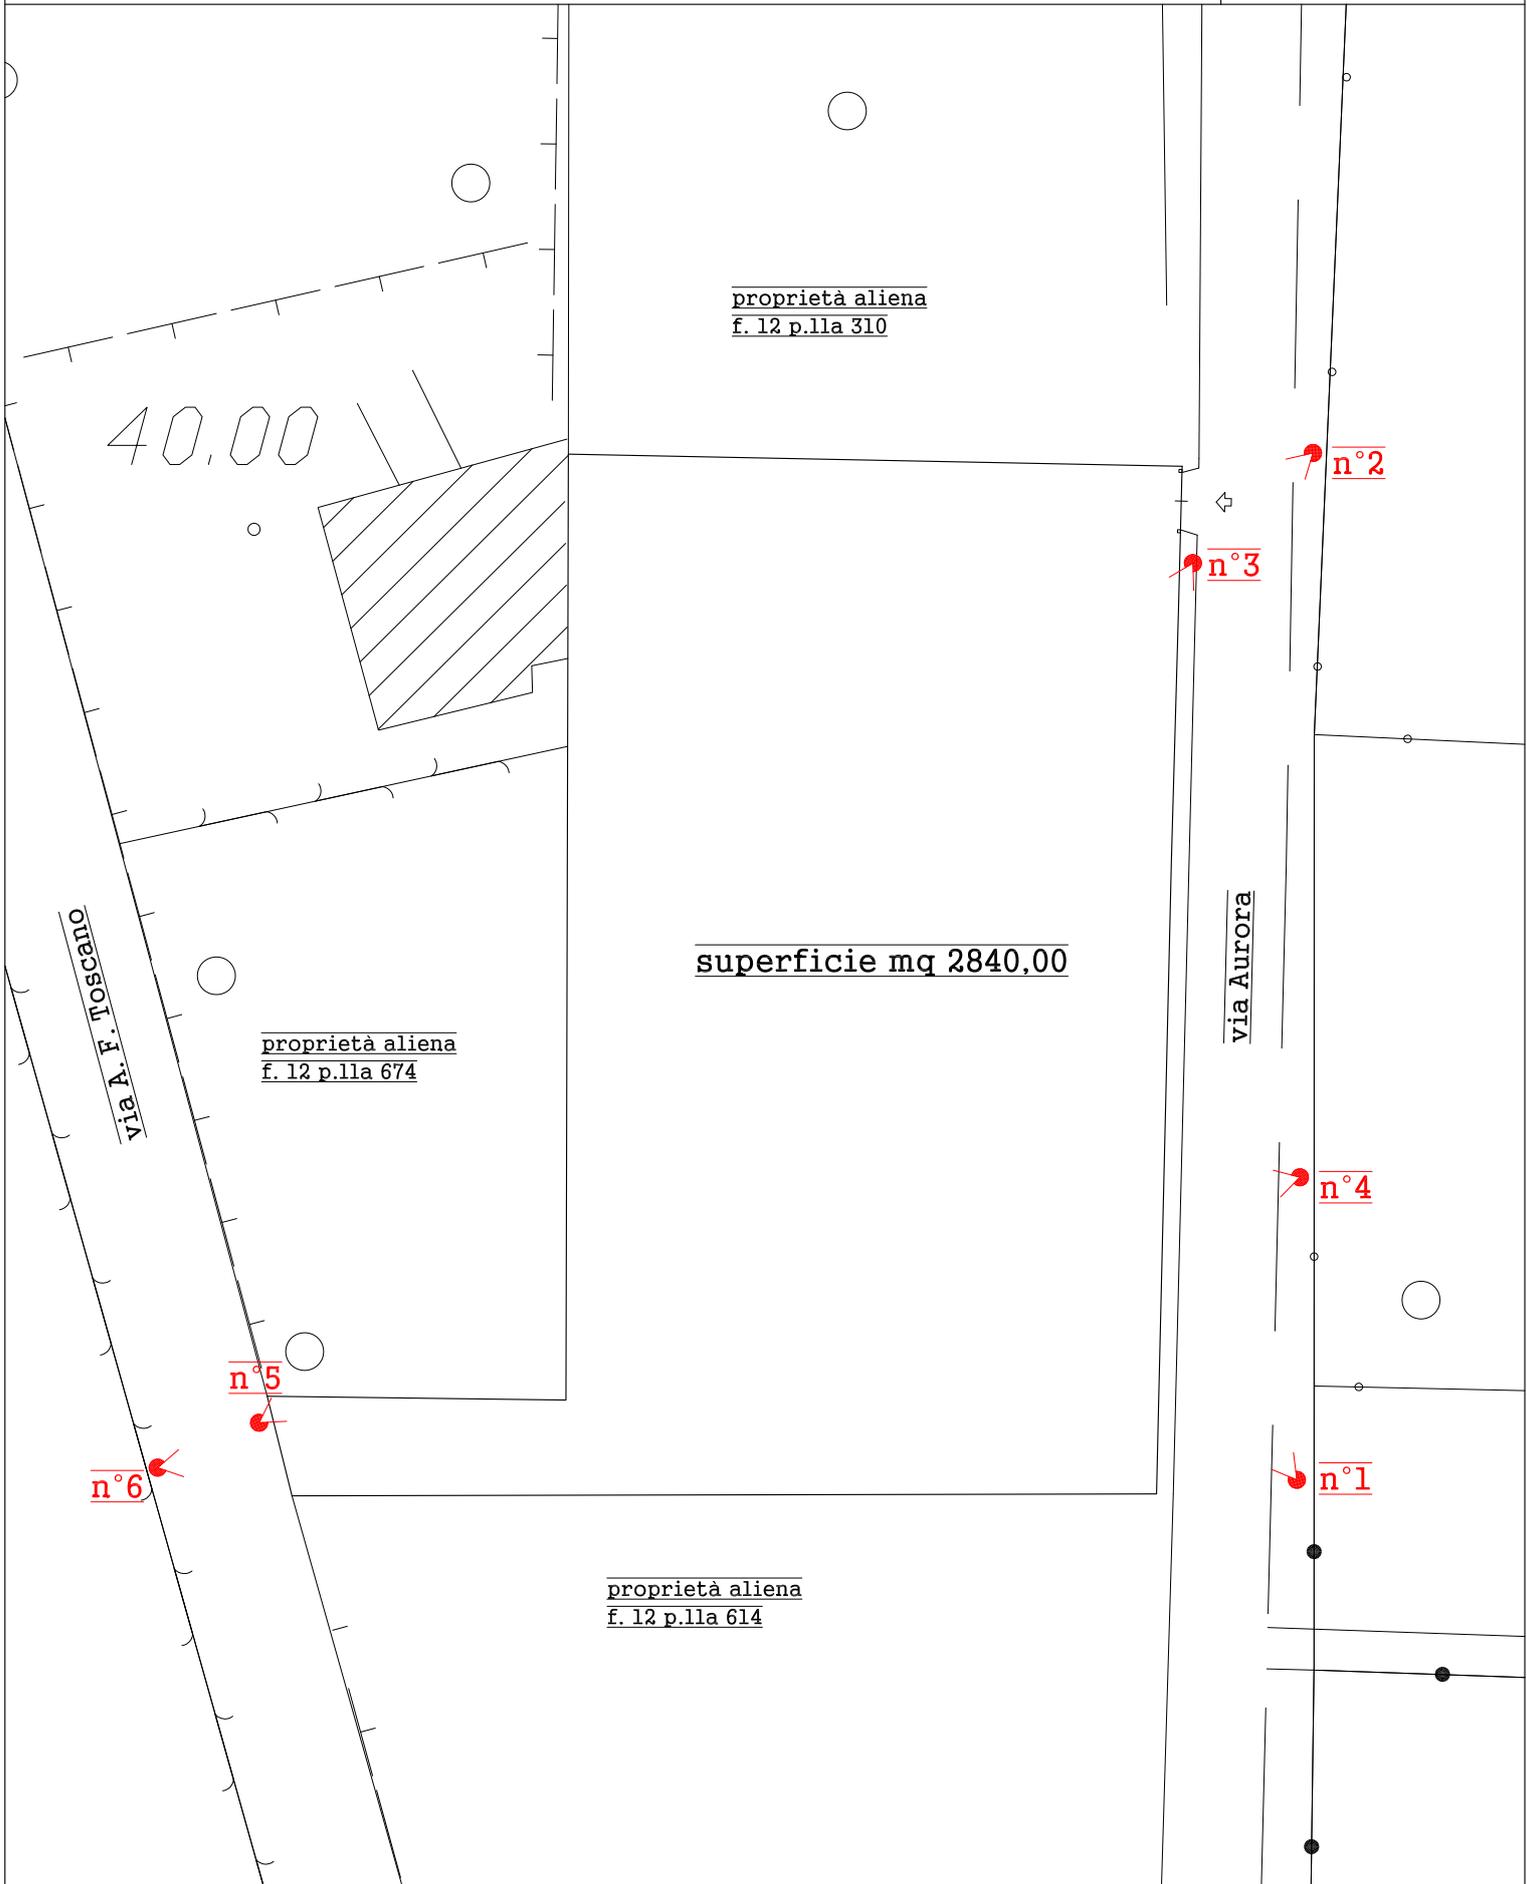

Planimetria di posizione

Coni ottici

Suolo via Aurora – via A. F. Toscano

Il tecnico

FOTO N° 1 (punto di scatto dalla via Aurora)



FOTO N° 2 (punto di scatto dalla via Aurora)



FOTO N° 3 (punto di scatto dalla via Aurora)



FOTO N° 4 (punto di scatto dalla via Aurora)



FOTO N° 5 (punto di scatto dalla via A. F. Toscano)



FOTO N° 6 (punto di scatto dalla via A. F. Toscano)

