






Ripresa satellitare

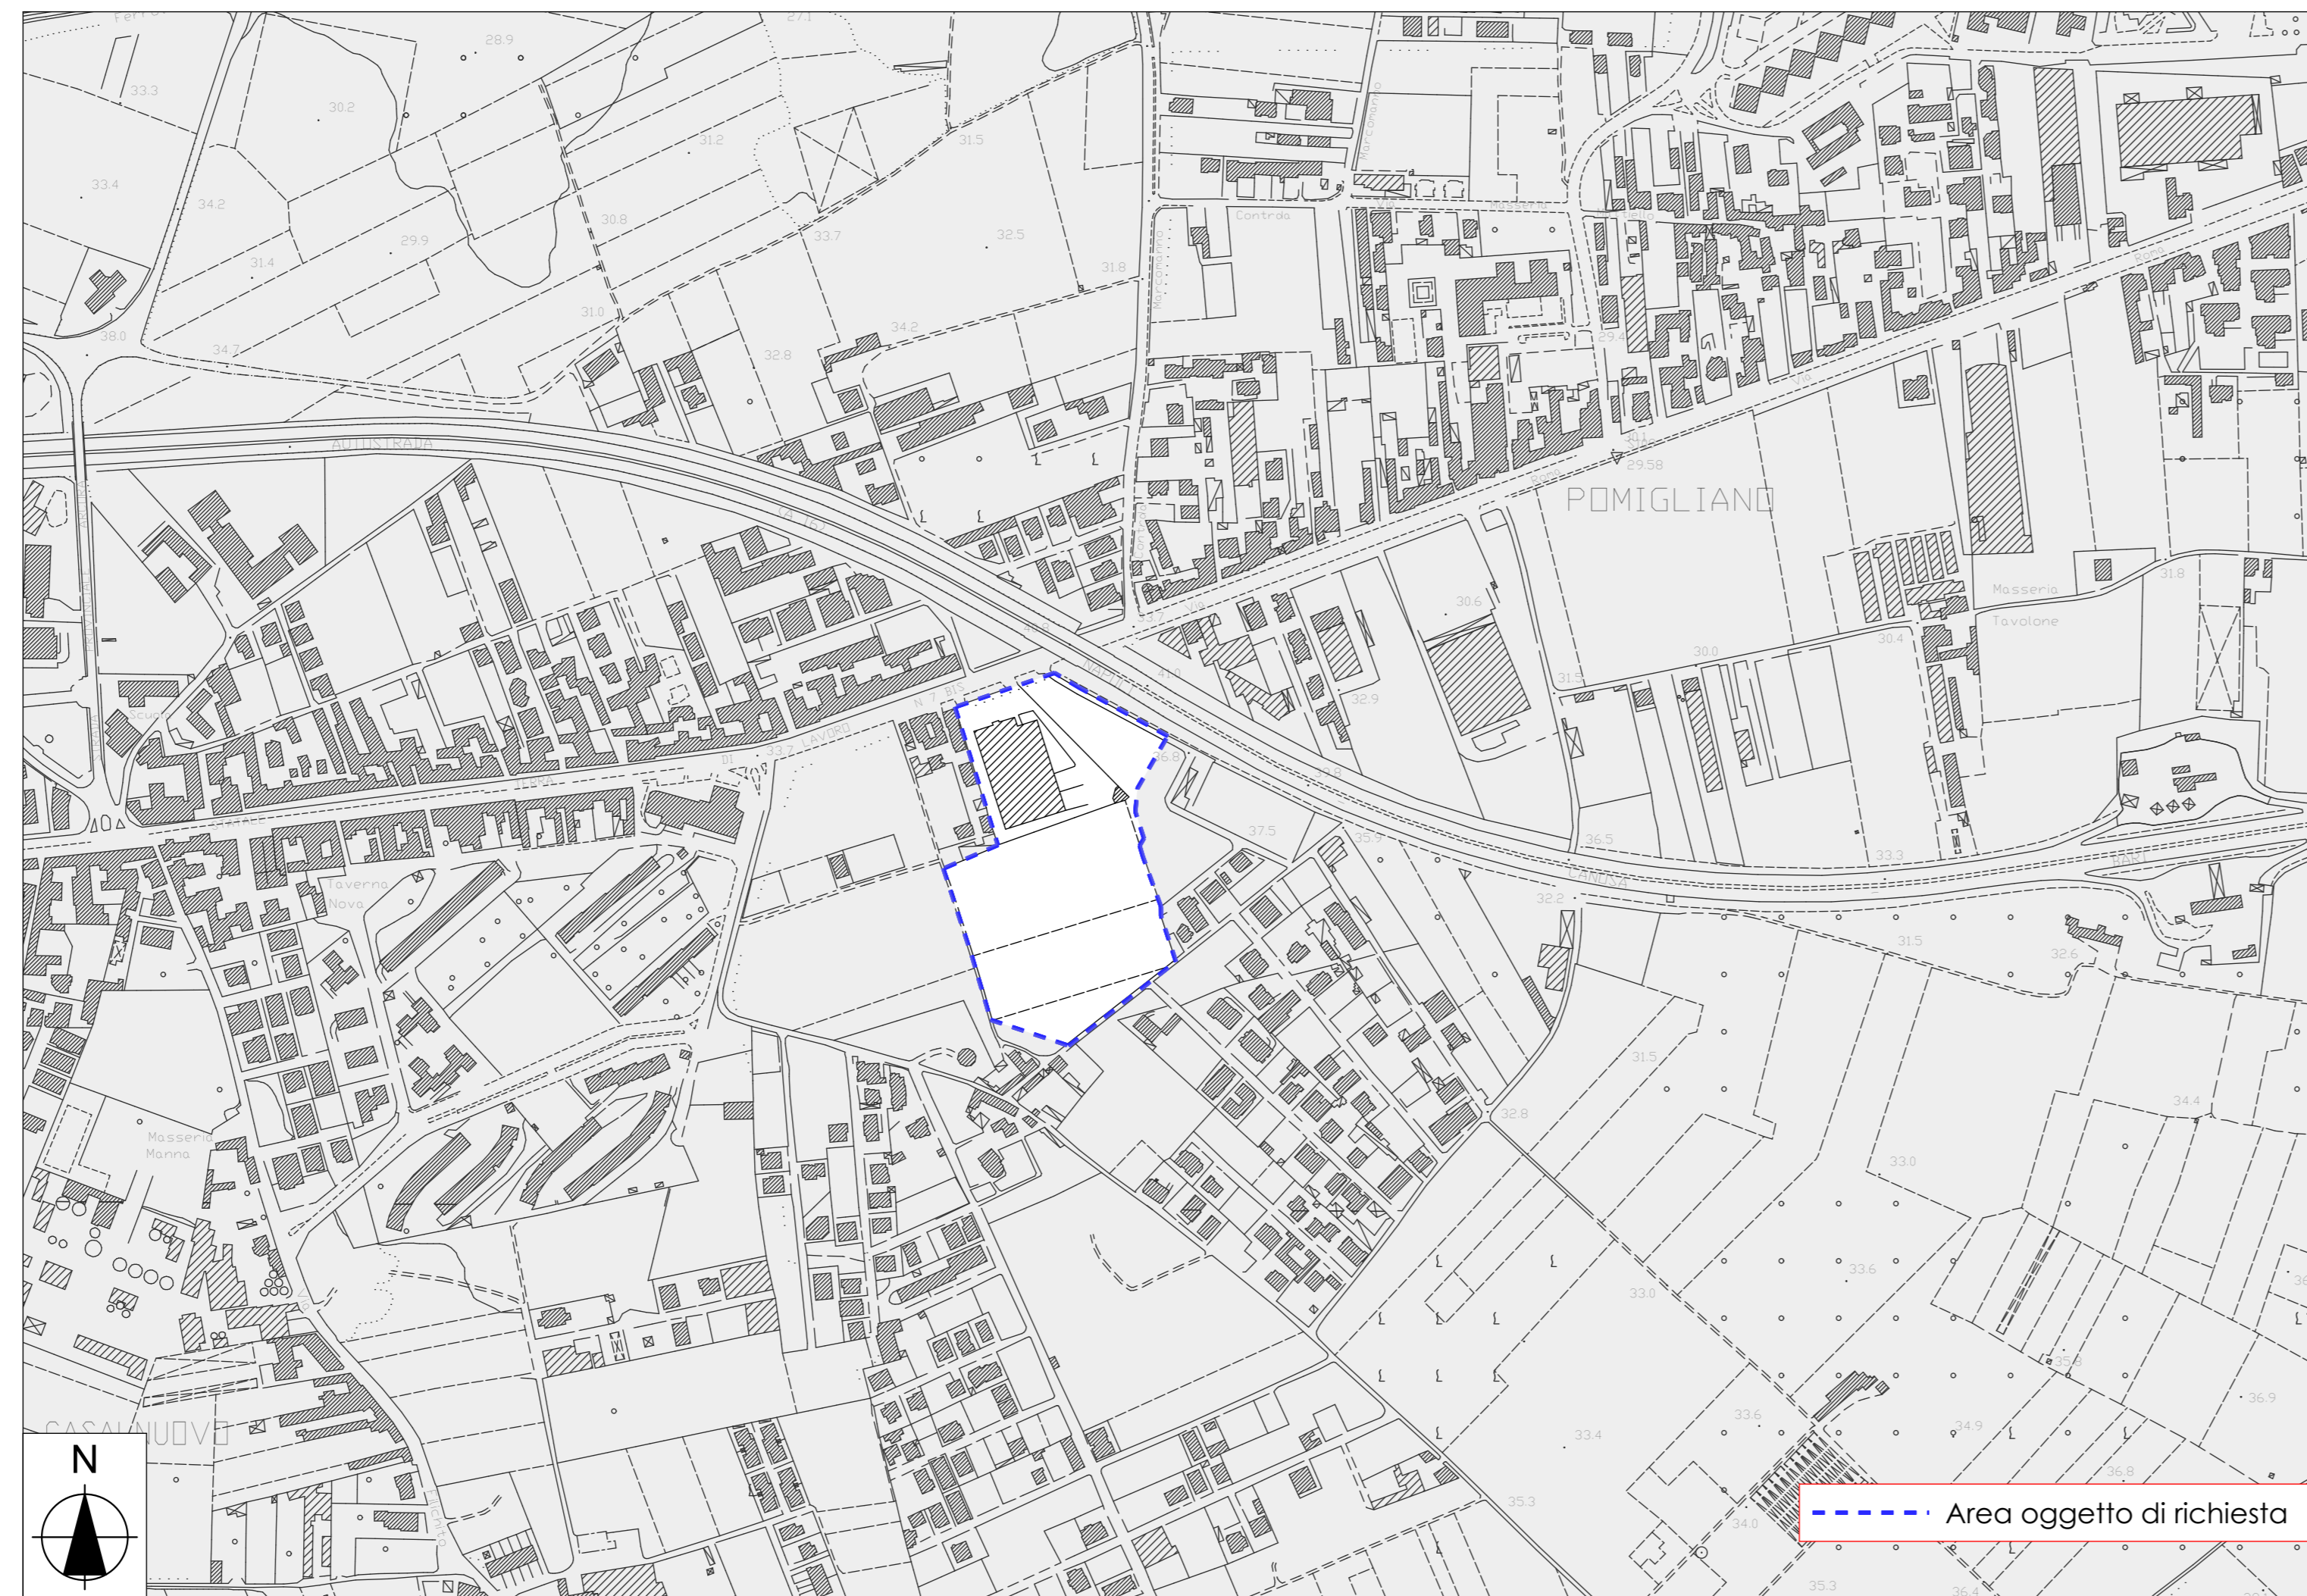

Stralcio C.T.R Campania (anno 2005)

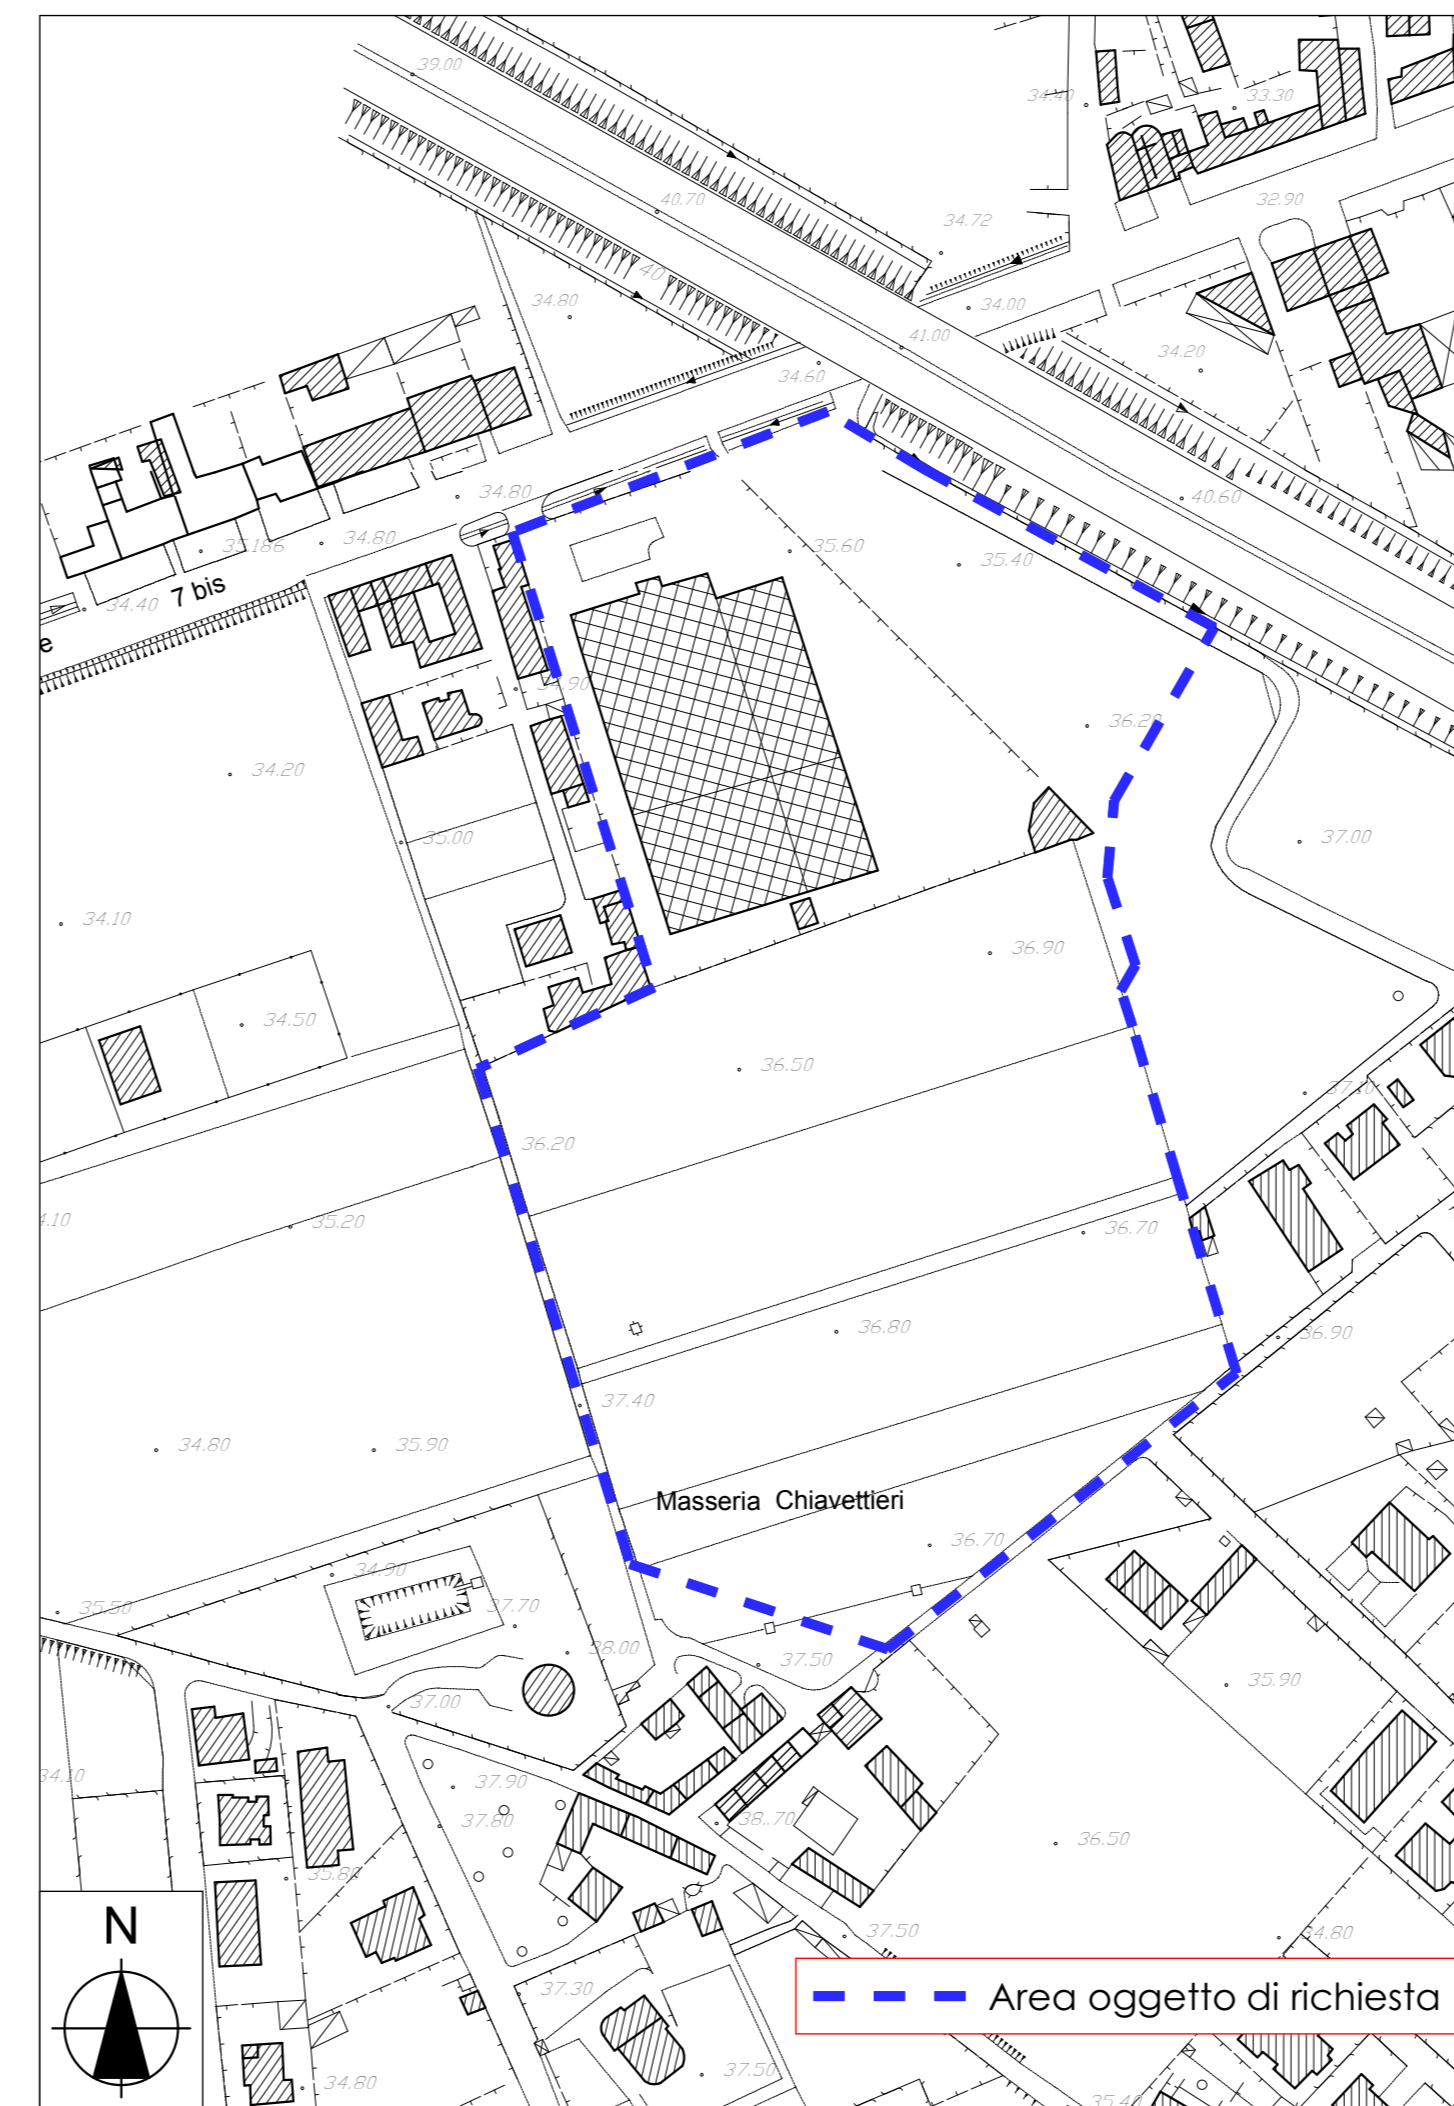

Stralcio rilievo aerofotogrammetrico (anno 1996)

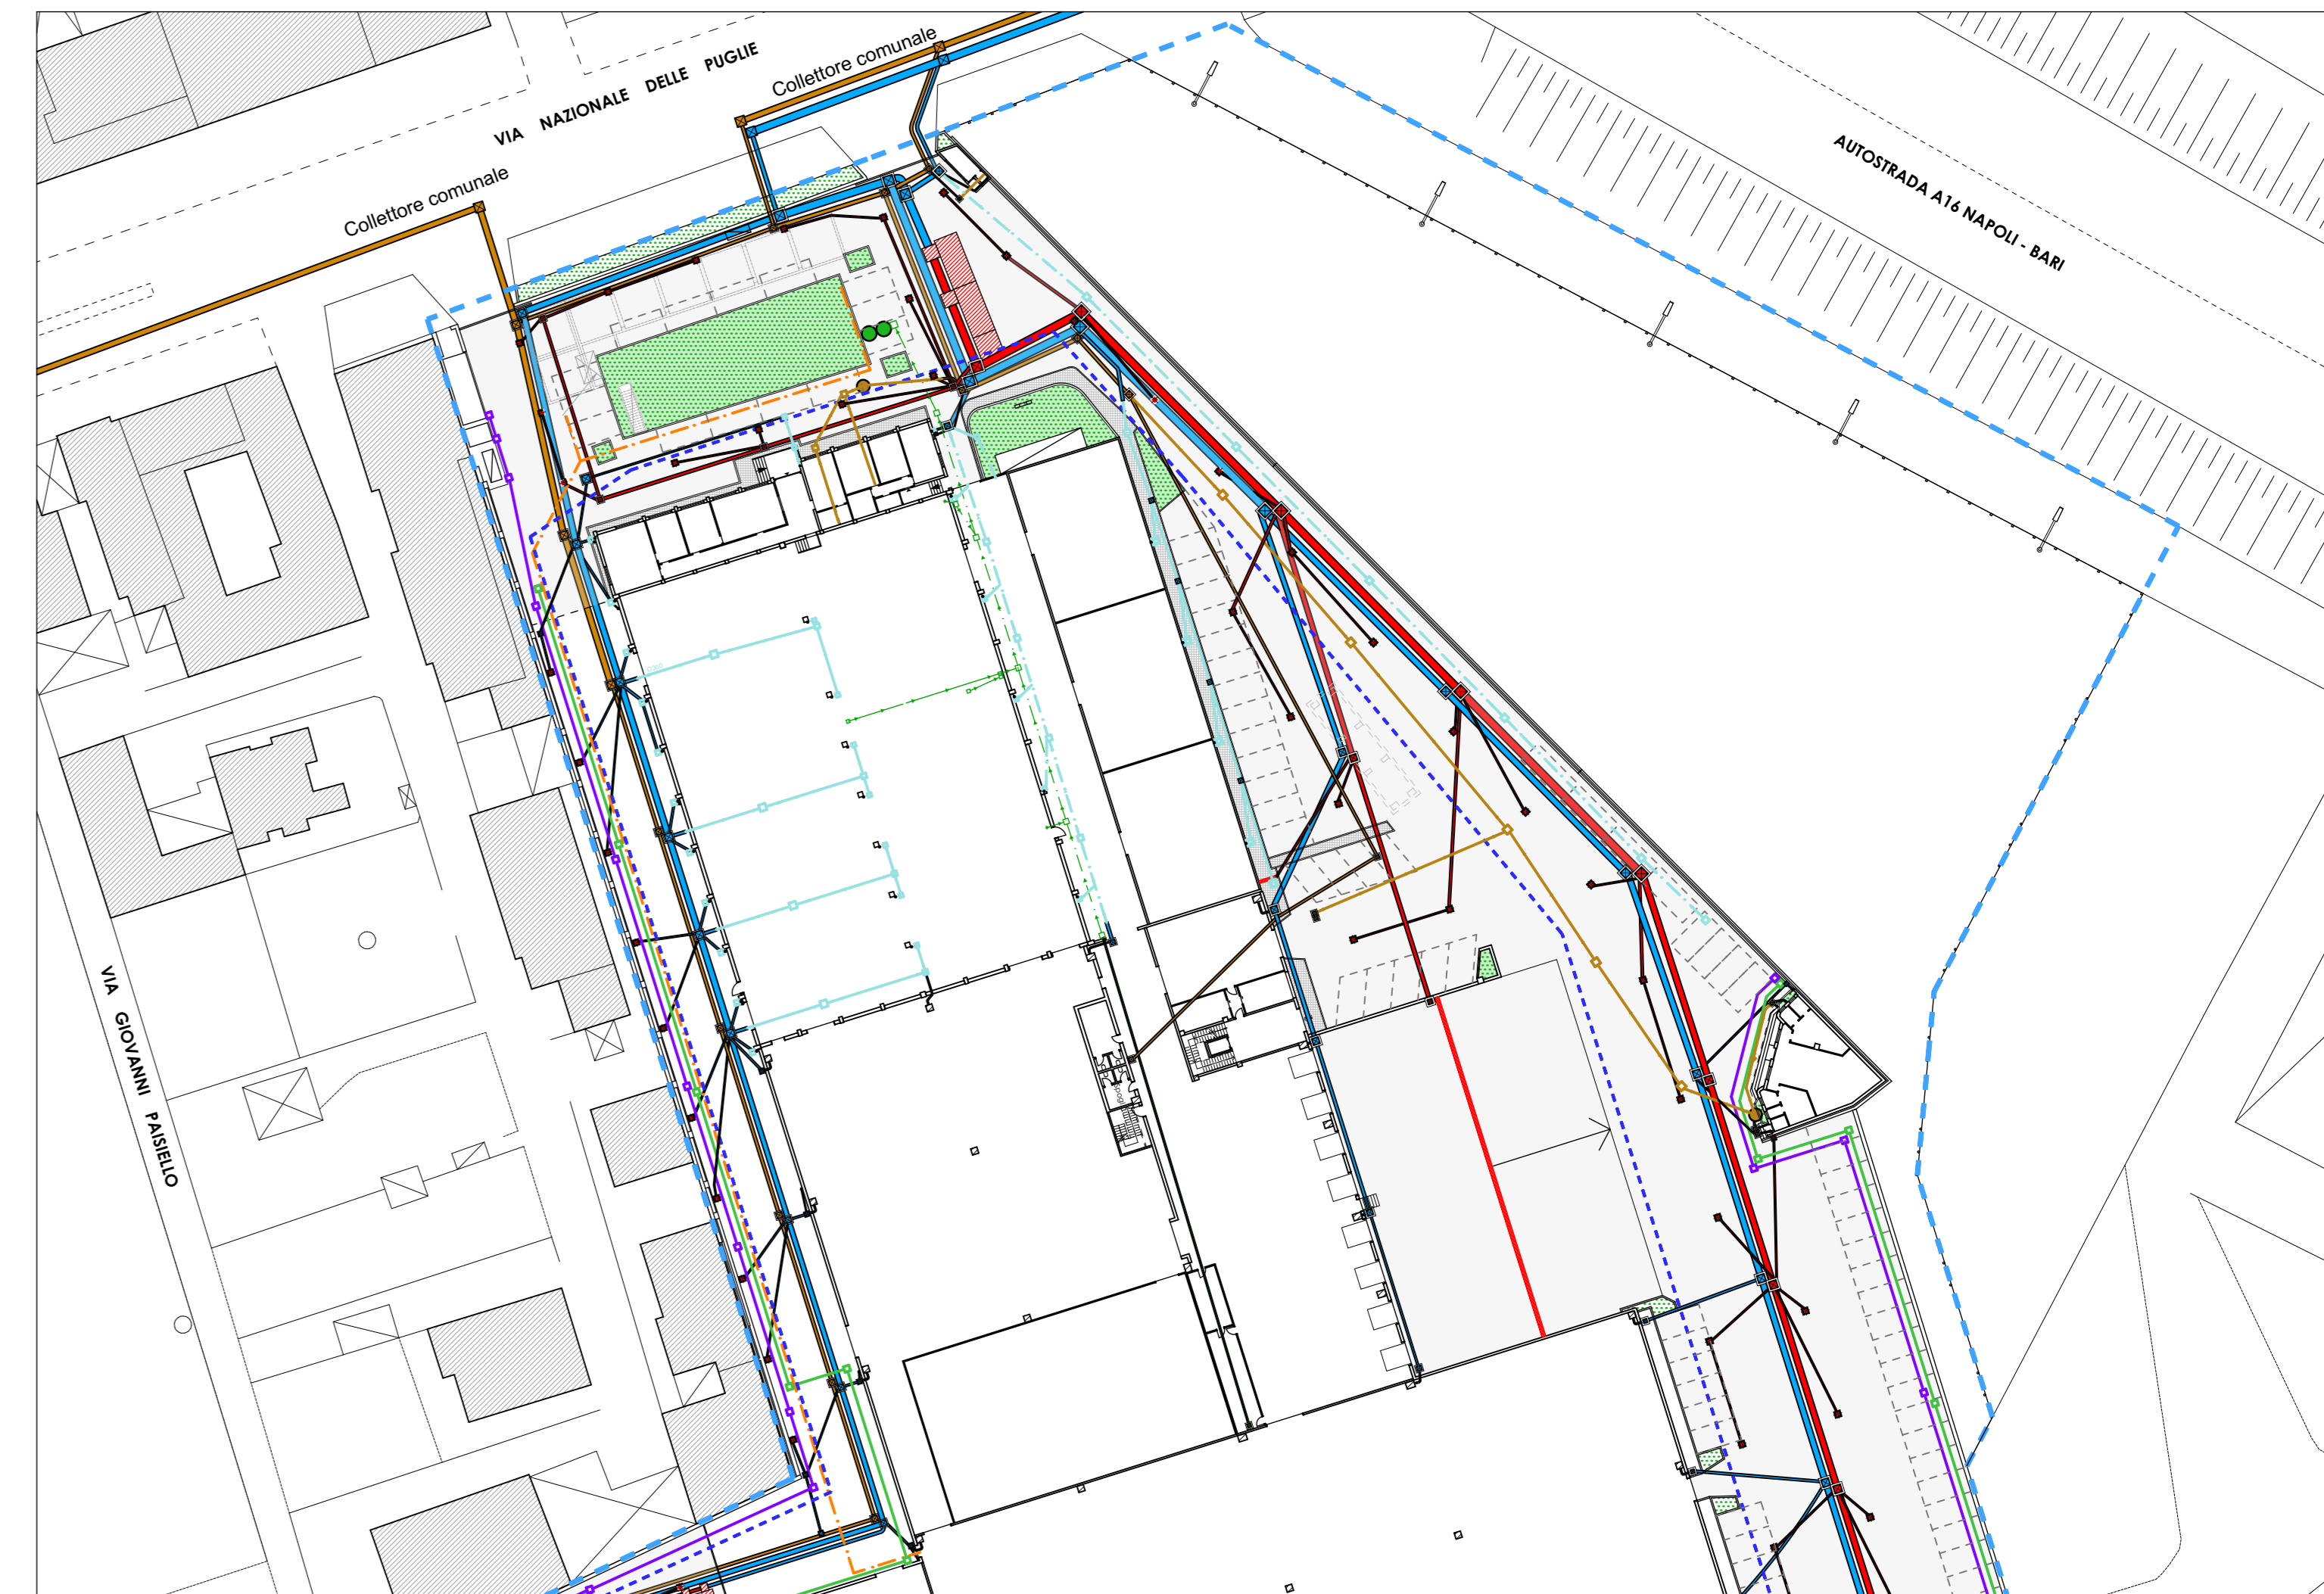

Planimetria di posizione con indicazione degli impianti e sottoservizi

COMUNE DI POMIGLIANO D'ARCO
Città metropolitana di Napoli

DOMANDA DI AVVIO DEL PROCEDIMENTO UNICO PER IMPIANTO PRODUTTIVO DI BENI E SERVIZI
(art. 8 del D.P.R. n. 140 del 7 settembre 2010)


PROGETTO DI RISTRUTTURAZIONE ED AMPLIAMENTO DI UN OPIFICIO INDUSTRIALE

COMMITTENTE: MURANO S.P.A.		DATA: agosto 2019
UBICAZIONE: Via Nazionale delle Puglie n. 287		ZIO PRG VIGENTE: D - E
TAVOLA	DENOMINAZIONE	SCALA
1	INQUADRAMENTO TERRITORIALE E URBANO	ripresa satellitare
		stralcio C.T.R. Campania
		stralcio aerofotogrammetria 96
		estratto di mappa catastale
		stralcio P.R.G. vigente
	planimetria di posizione	1:600


La ditta richiedente: MURANO S.p.A.
(l'Amministratore unico e Legale Rappresentante)

IL PROGETTISTA
(arch. Massimo Gallo)


COLLABORATRICE ALLA PROGETTAZIONE
(arch. Tatiana De Rosa)

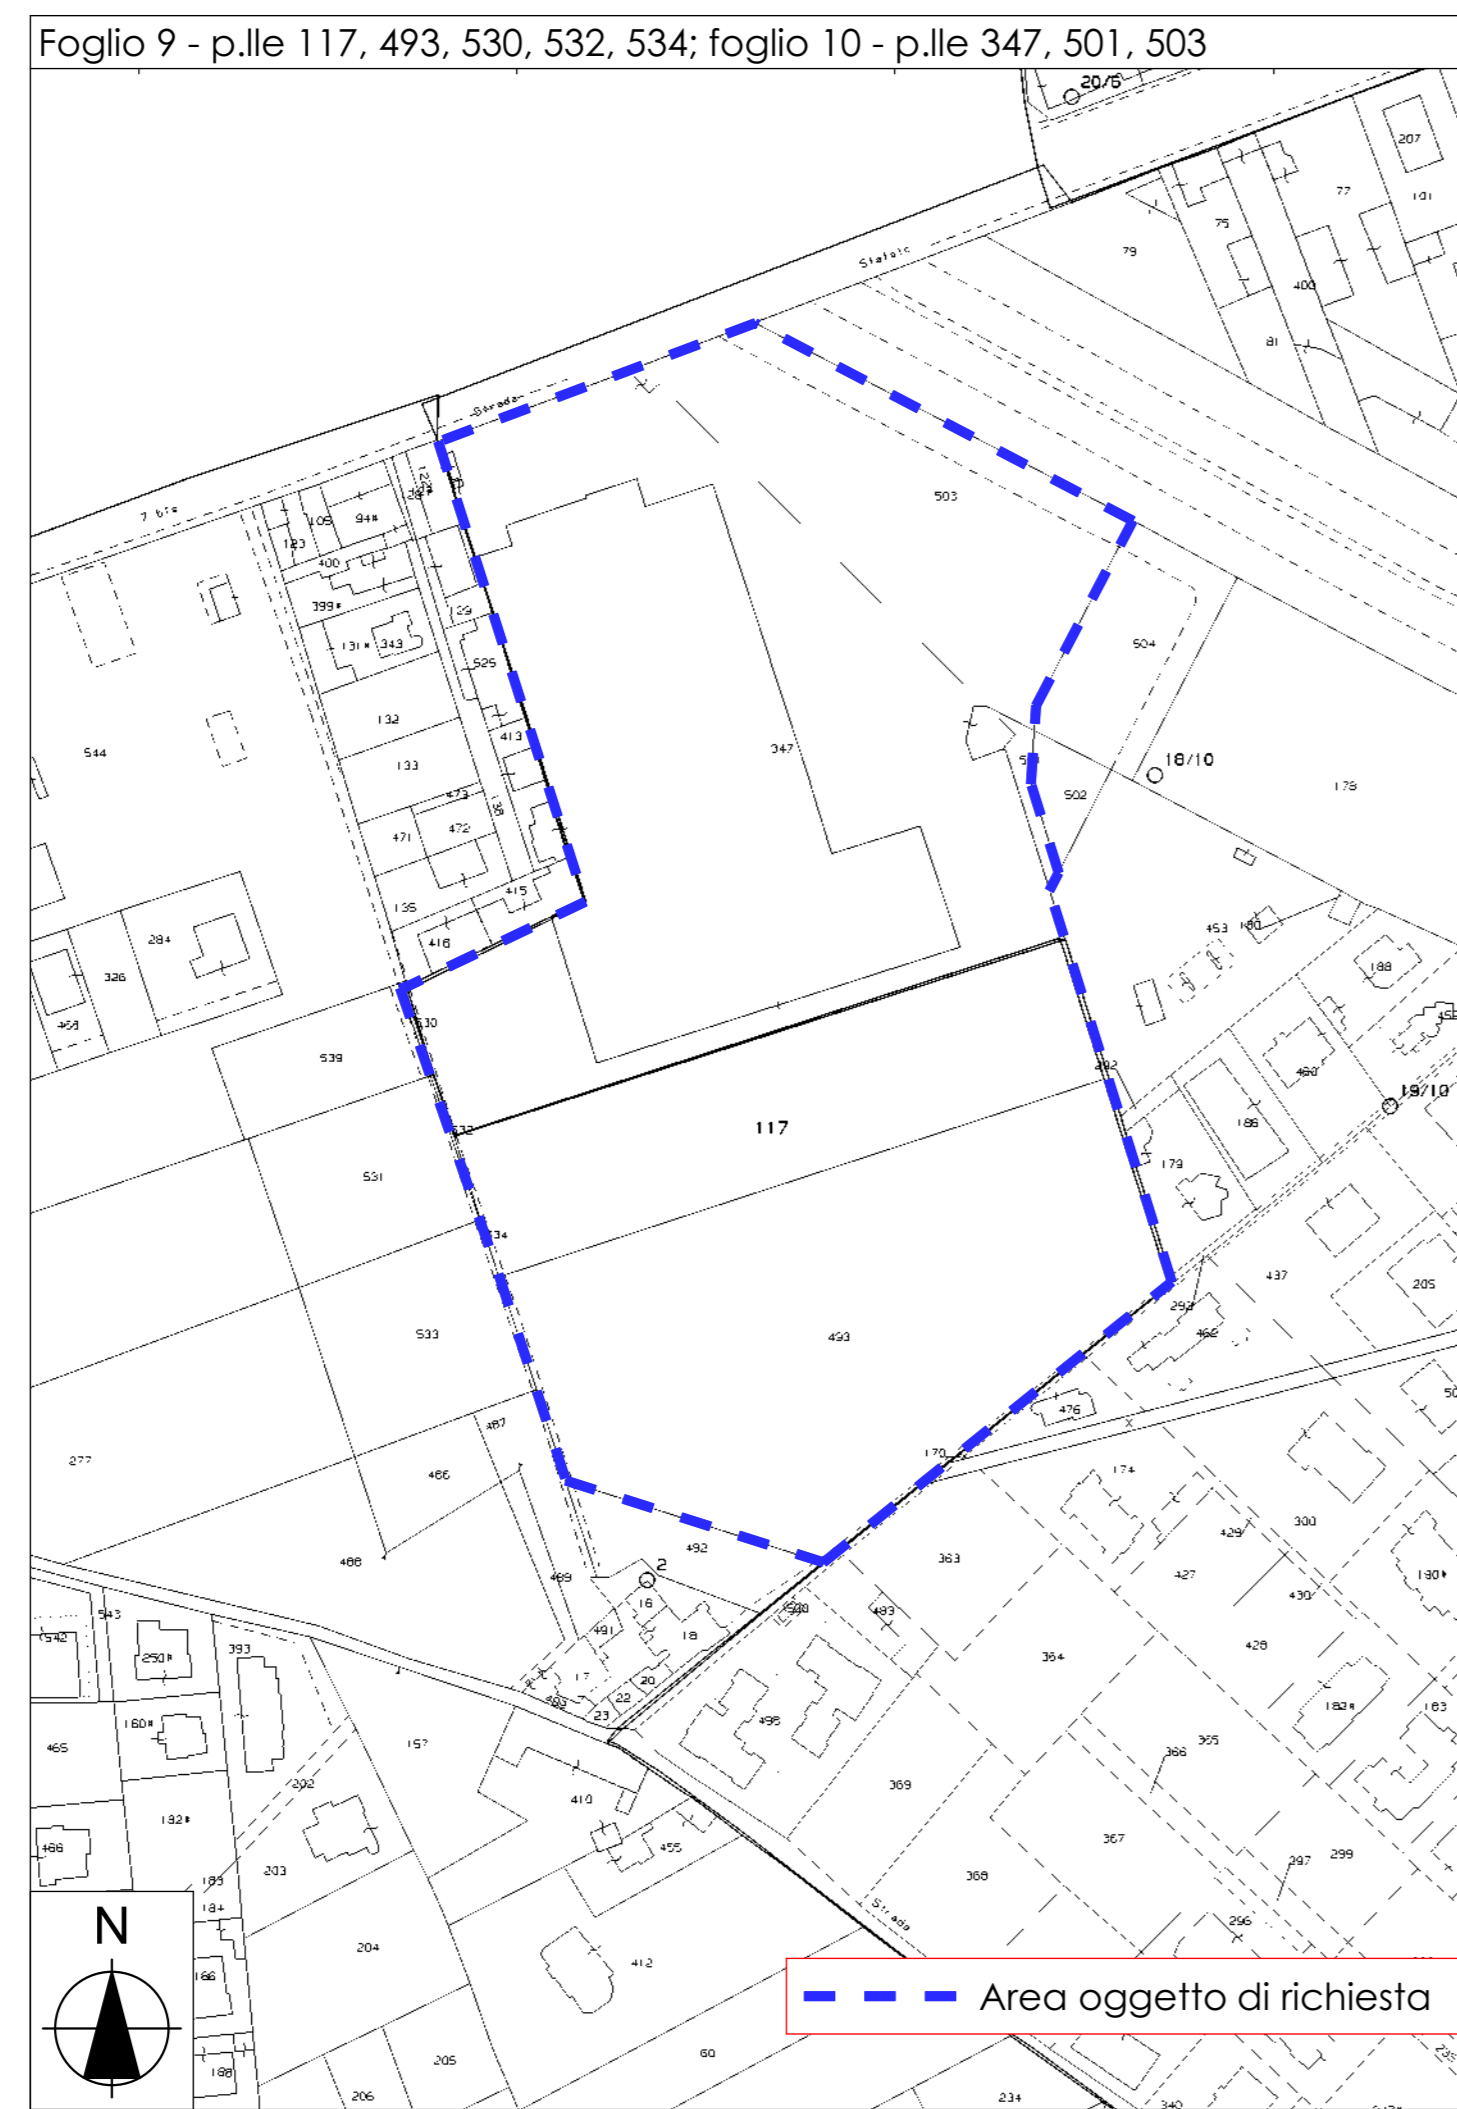


Estratto di mappa catastale (anno 2019)

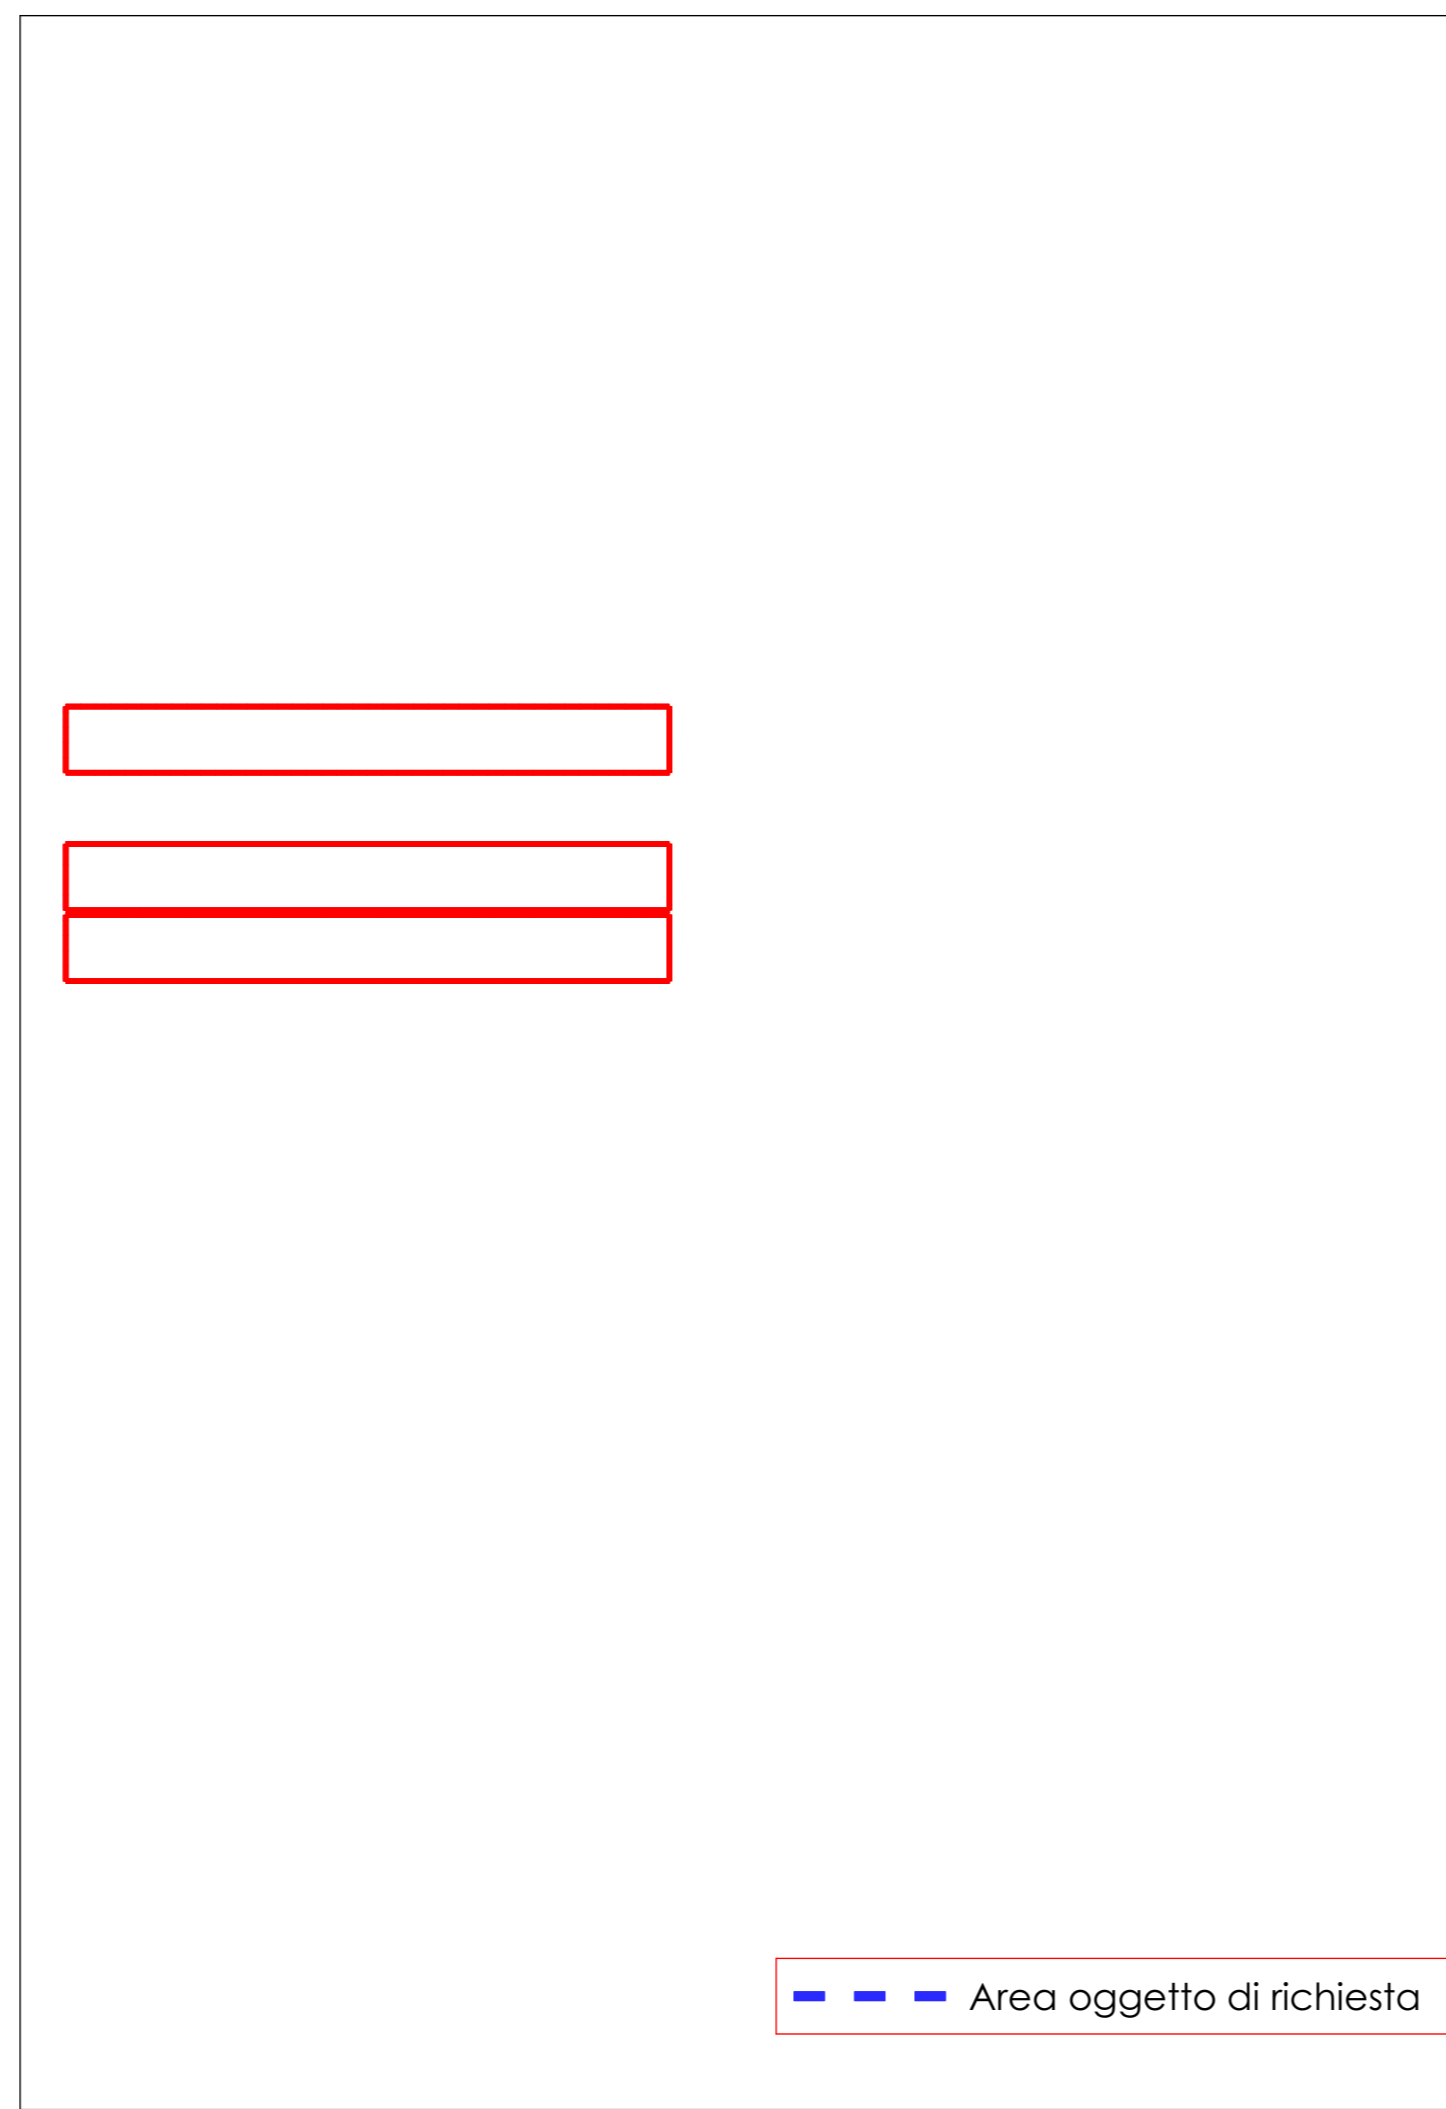

Stralcio P.R.G. vigente (D.P.G.P. n. 810 del 22/08/2005)

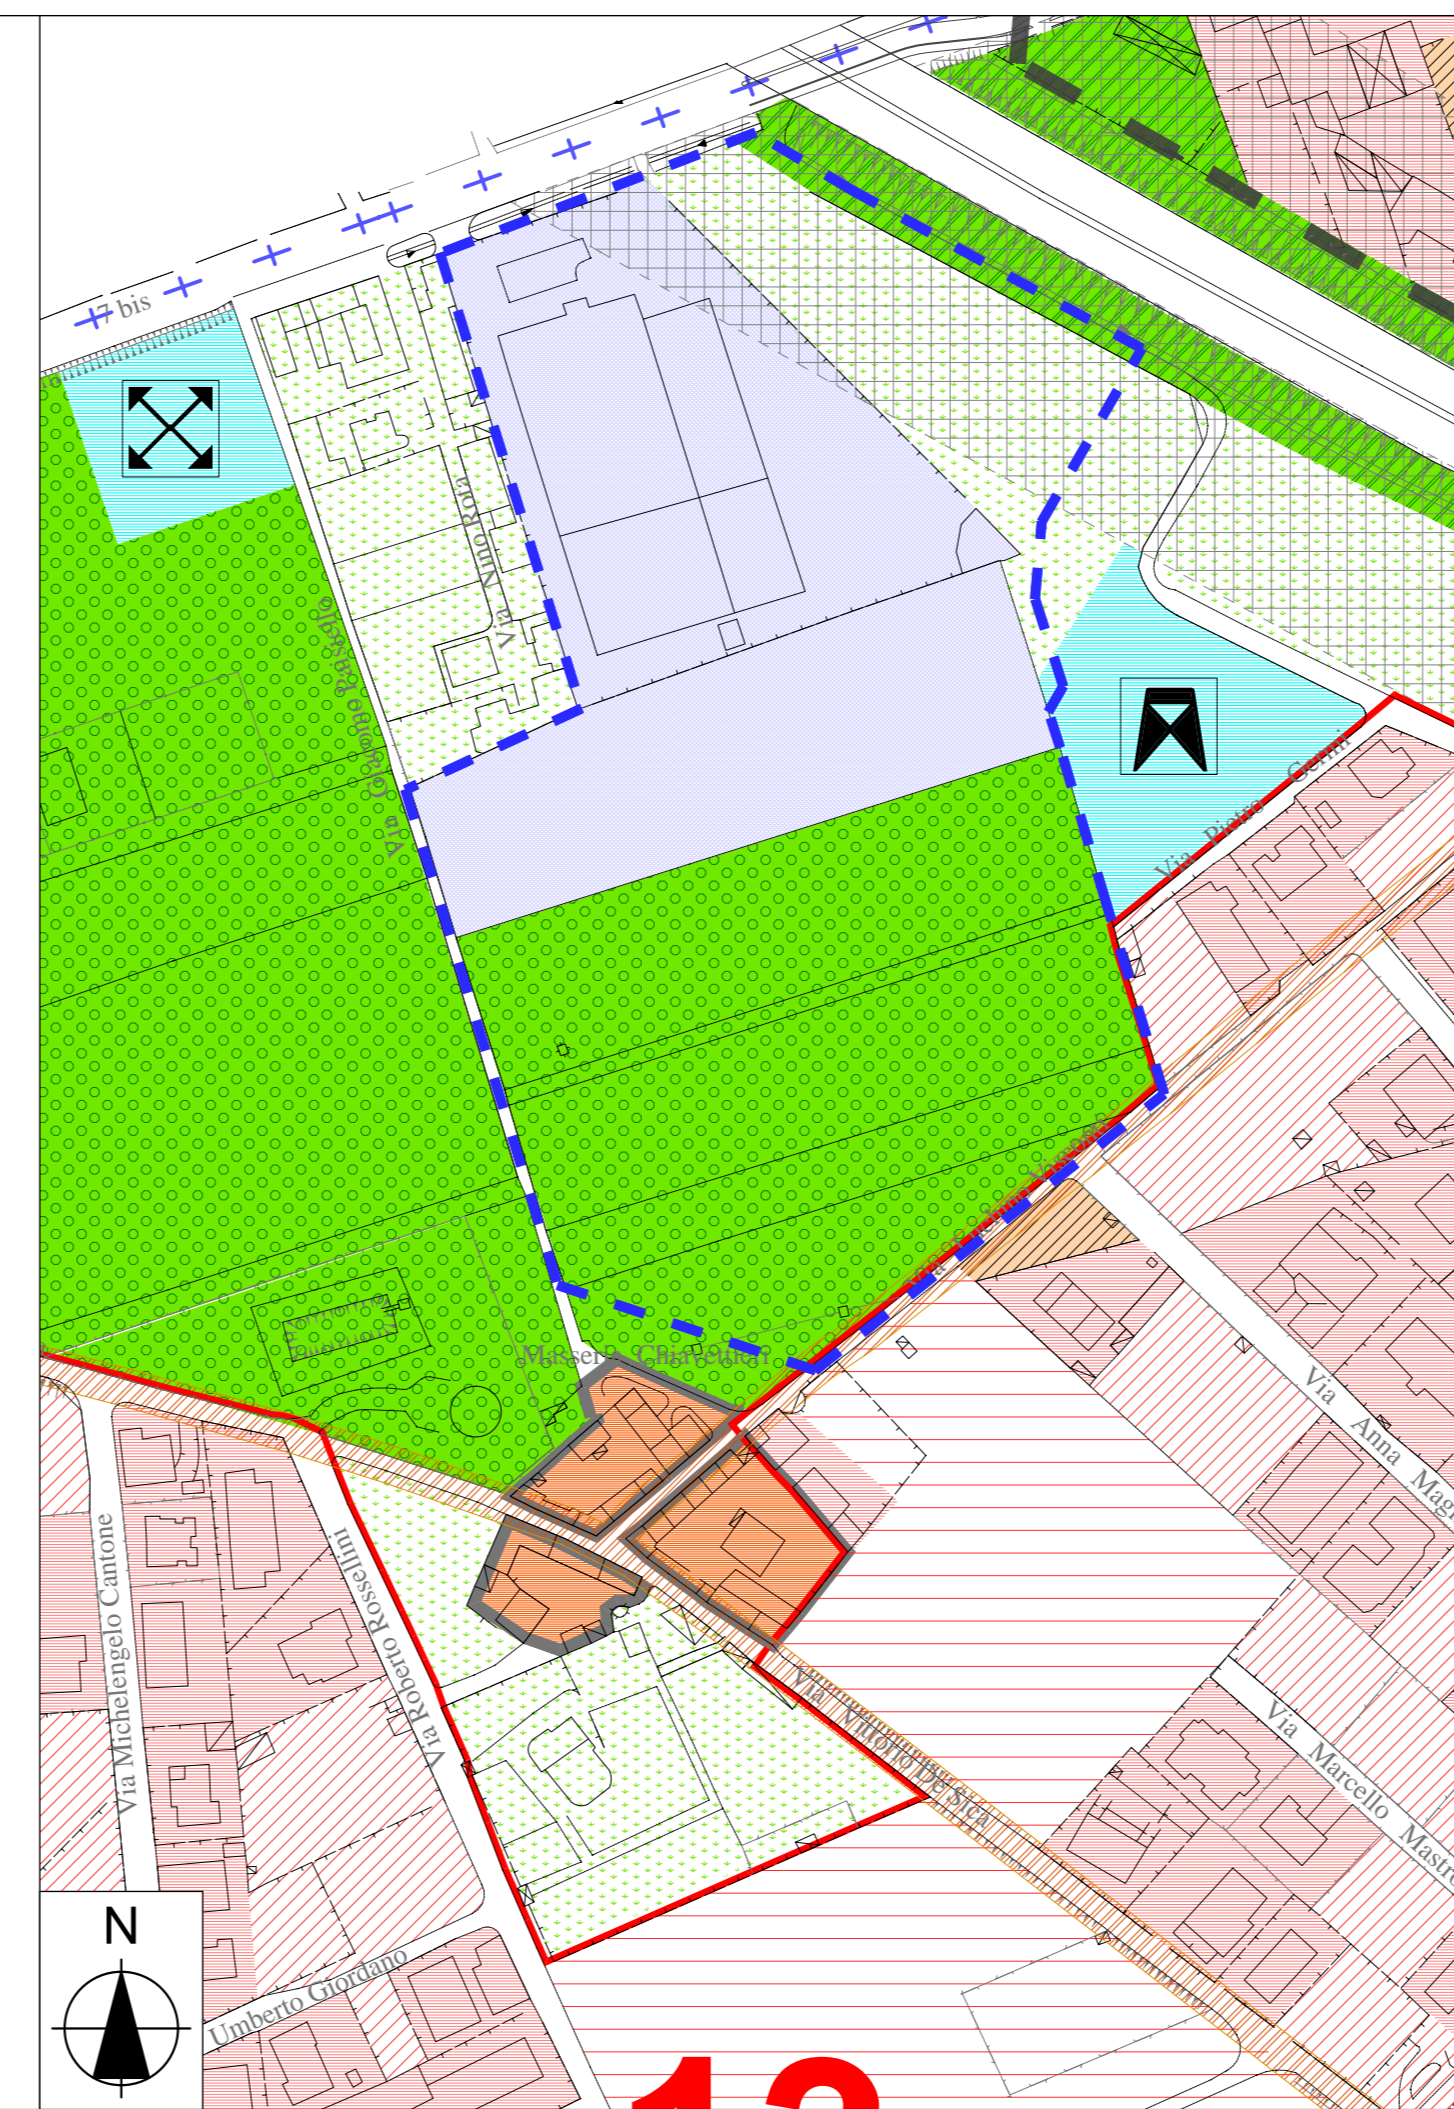

Stralcio rilievo aerofotogrammetrico (anno 1996)

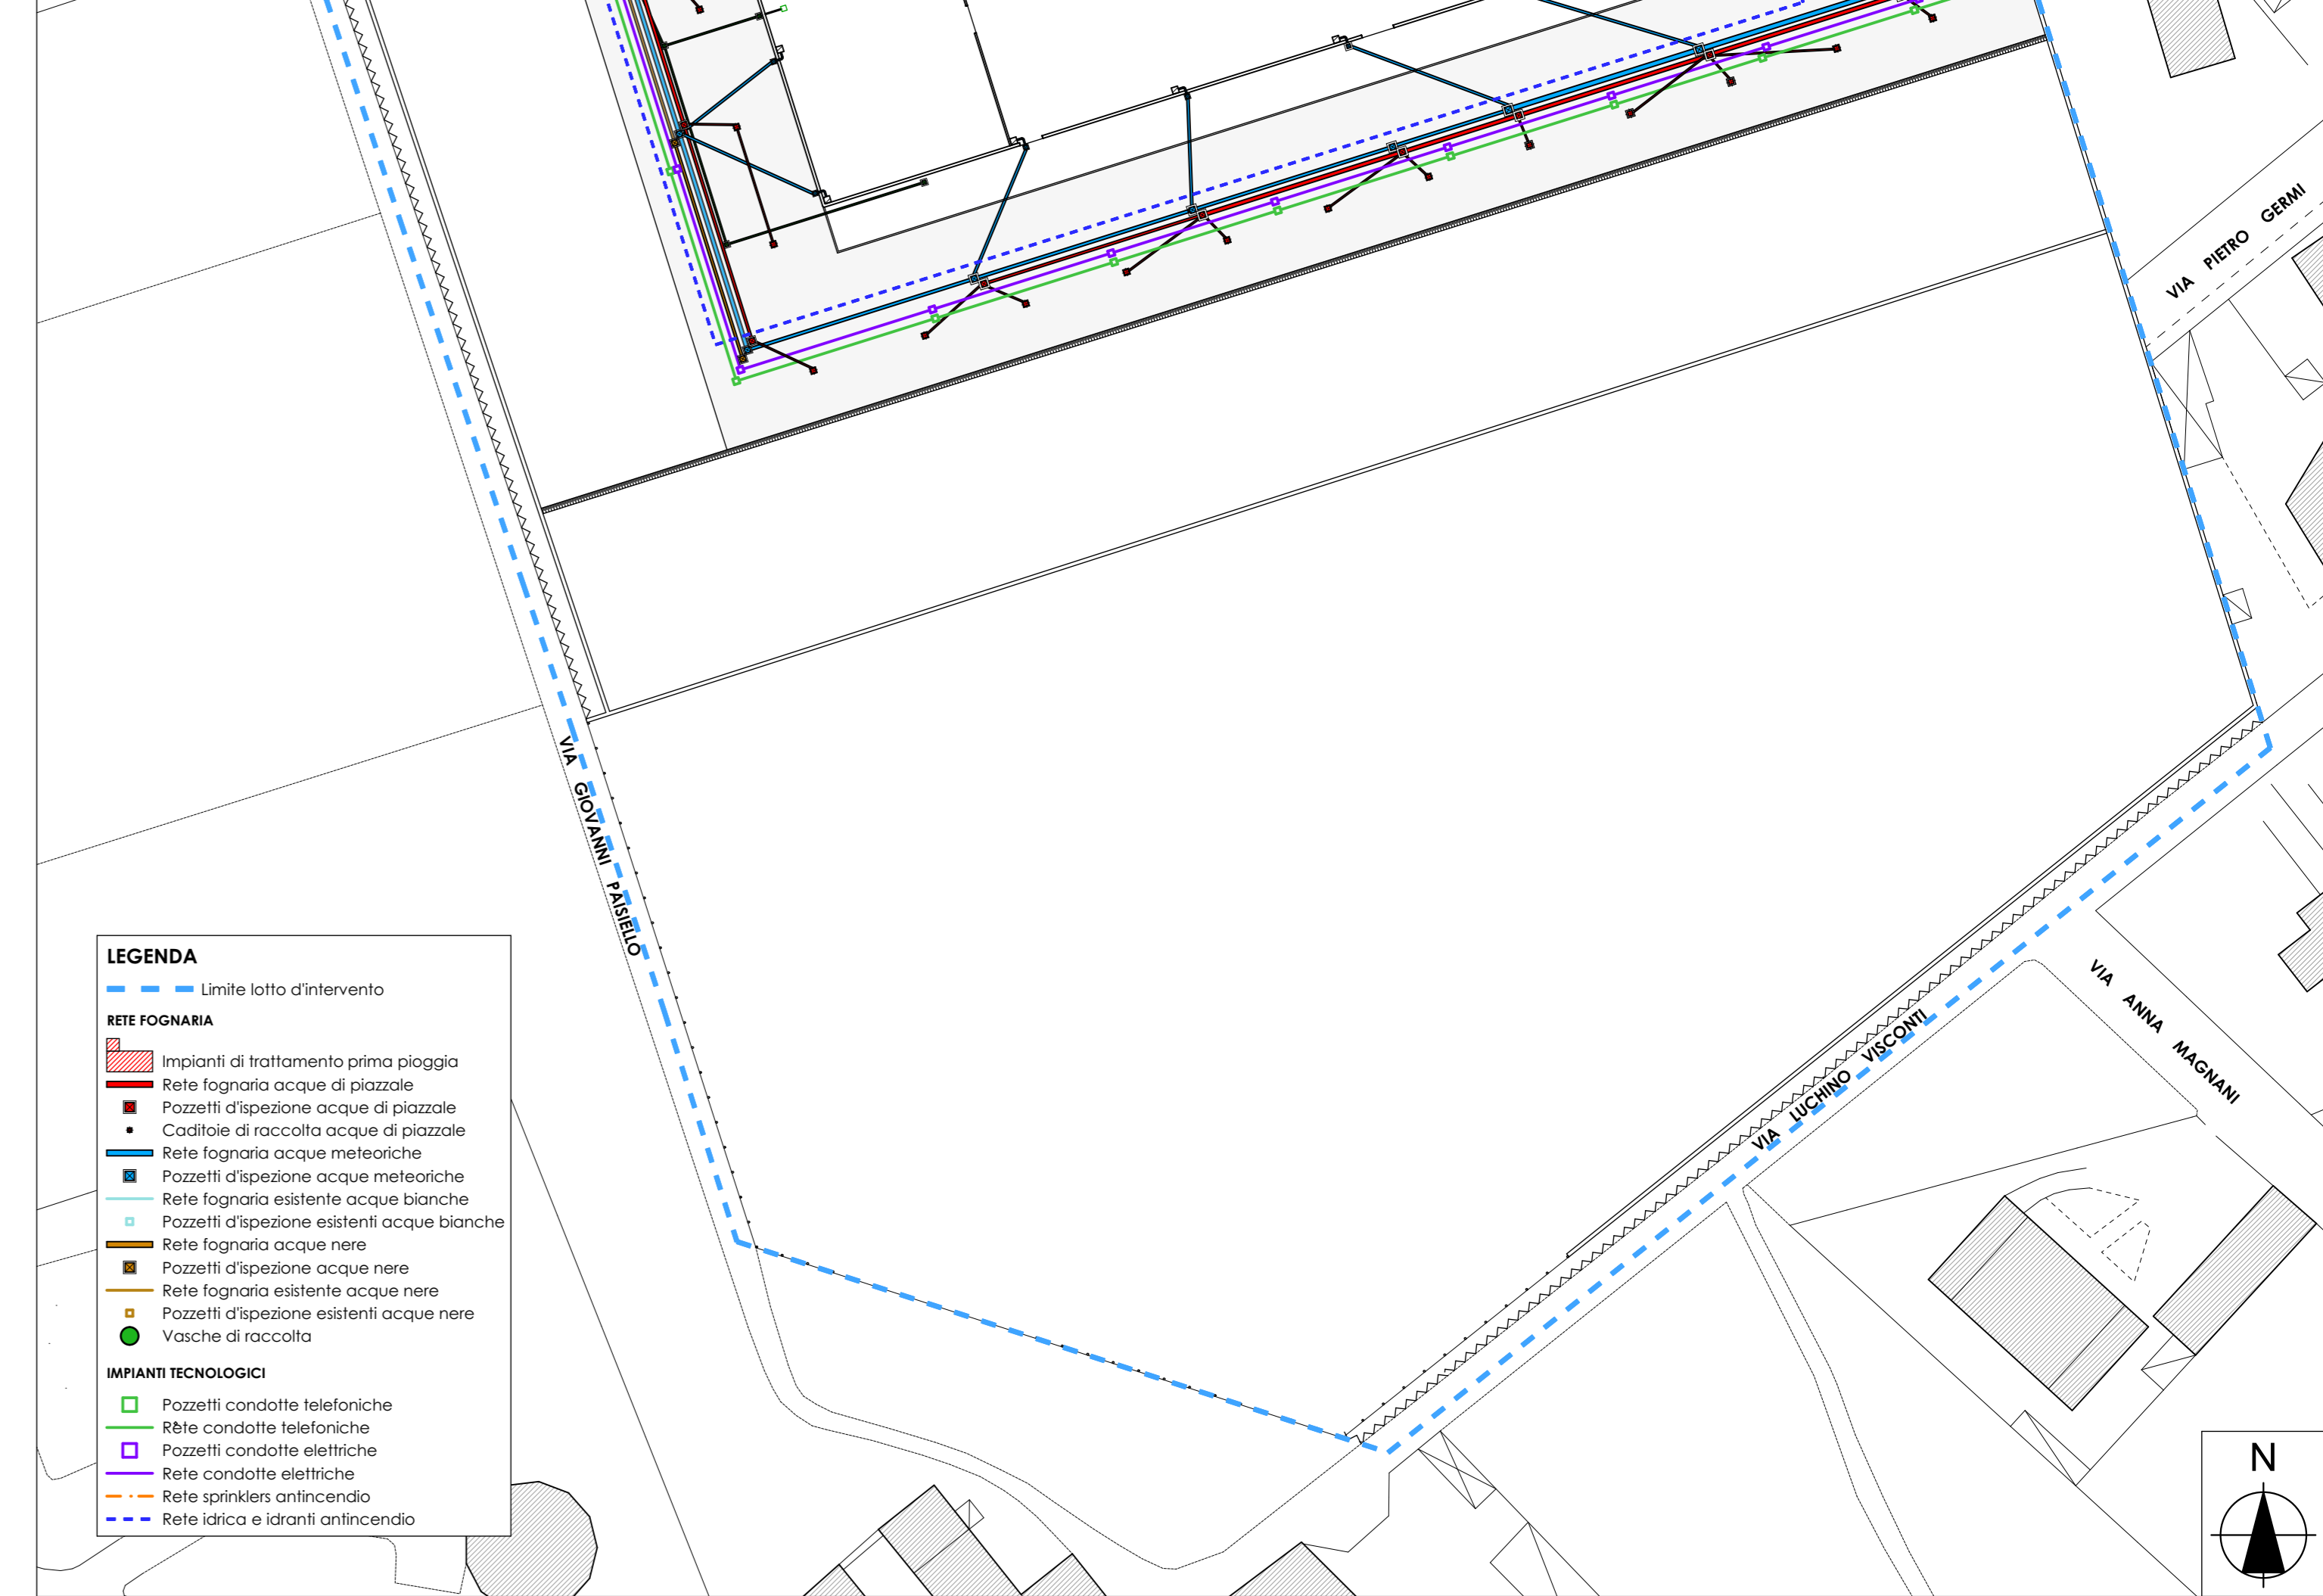

Planimetria di posizione con indicazione degli impianti e sottoservizi

- LEGENDA**
- Limite lotto d'intervento
 - RETE FOGNARIA**
 - Impianti di trattamento prima pioggia
 - Rete fognaria acque di piazzale
 - Pozzetti d'ispezione acque di piazzale
 - Codifole di raccolta acque di piazzale
 - Rete fognaria acque meteoriche
 - Pozzetti d'ispezione acque meteoriche
 - Rete fognaria esistente acque bianche
 - Pozzetti d'ispezione esistenti acque bianche
 - Rete fognaria acque nere
 - Pozzetti d'ispezione acque nere
 - Rete fognaria esistente acque nere
 - Pozzetti d'ispezione esistenti acque nere
 - Vasche di raccolta
 - IMPIANTI TECNOLOGICI**
 - Pozzetti condotte telefoniche
 - Rete condotte telefoniche
 - Pozzetti condotte elettriche
 - Rete condotte elettriche
 - Rete sprinklers antincendio
 - Rete idrica e idranti antincendio