

LEGENDA

ZONE STORICHE

Zone disciplinate dal P.U.A.

AREE RESIDENZIALI

- B1 Completamento saturo
- B2 Completamento lotti zone urbanizzate
- B3 Completamento di lotti in comparti non pianificati
- C1 insediamenti in comparti pianificati
- C2 insediamenti in comparti non pianificati

ZONE PRODUTTIVE

D Industriali e/o artigianali di completamento

ZONE AGRICOLE

- E1 Paesaggio agricolo urbano
 - E2.1 Aree boscate
 - E2.2 Aree boscate di pertinenza infrastrutture stradali
 - E2.3 Impianti a verde a carattere lineare
 - E3 Verde con valore storico-ambientale e paesistico urbano
- programma integrato progetto pilota Regi Lagni (Del. C.C. n°6/2002)

ZONE PER ATTREZZATURE DI INTERESSE GENERALE

- F1 Sport-Attrezzature sportive private - Aree gioco
- F2 Chiese e strutture religiose
- F3 Cimitero
- F4 Tecnologici-attrezzature militari-trattamento rifiuti
- F5 Amministrativo e socio sanitario
- F6 Interesse collettivo-istruzione superiore e universitaria-centri culturali e strutture per lo spettacolo

AREE PER SERVIZI COLLETTIVI

- G1 Verde pubblico - Attrezzature sportive
- G2 Istruzione: asili nido, scuole materne, scuole dell'obbligo
- G3 Interesse collettivo-centri civici sociali e culturali, strutture per lo spettacolo

PARCHEGGI

- G4.1 parcheggi esistenti
- G4.2 parcheggi di progetto
- G4.3 parcheggi interni di progetto
- parcheggi ad iniziativa privata

ZONE PER LA VIABILITA'

- viabilità di progetto e/o di completamento
- traccati rurali storici da recuperare
- aree pedonali
- stazioni autocorriere
- linee ferroviarie

ZONE SPECIALI

zone di protezione civile (Del. C.C. n°9/2000)

FASCE DI RISPETTO

- mt 10,00 - 20,00 rispetto acque pubbliche
- mt 30,00 rispetto ferroviario
- mt 200,00 rispetto cimiteriale
- nuova fascia di rispetto zona ASI
- est. C.Ab. int. C.Ab.
- mt 60,00 - 30,00 rispetto autostrada
- mt 40,00 - 20,00 rispetto strada extraurbana princip.
- mt 30,00 - 10,00 rispetto strada extraurbana second.
- mt 20,00 - 20,00 urbana di scorrimento

PERIMETRAZIONI

- confine comunale
- centro edificato (legge 865/71)
- confine zona ASI
- comparti urbani
- zone rinviate a piano di recupero
- zone rinviate a piani particolareggiati

SIMBOLOGIA

PROGETTO	ESISTENTE	PROGETTO	ESISTENTE



11. MASSERIA IMBRIANI



12. MASSERIA ANTIGNANI




13. MASSERIA ANASTASIA




14. MASSERIA SPIRITO SANTO



15. MASSERIA VIA FLAMINIO

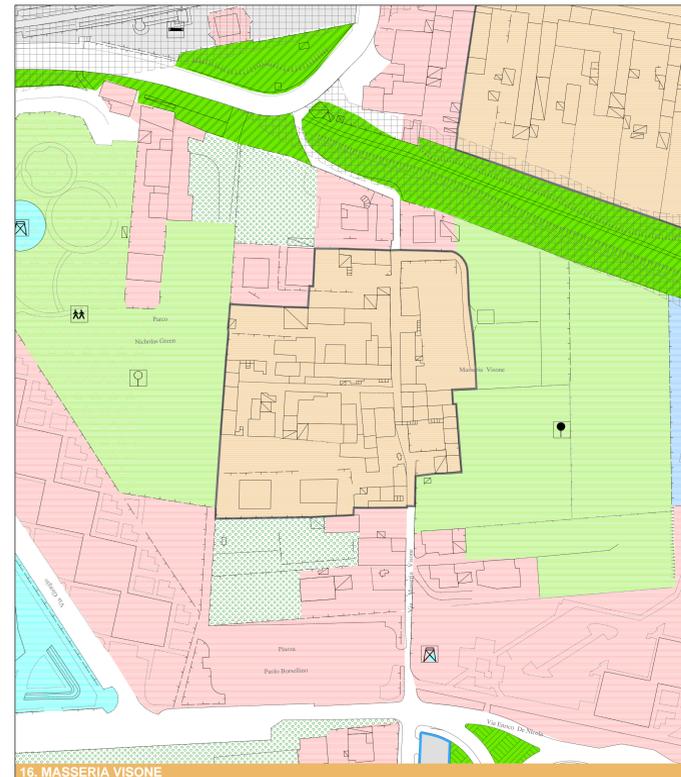

16. MASSERIA VISONE

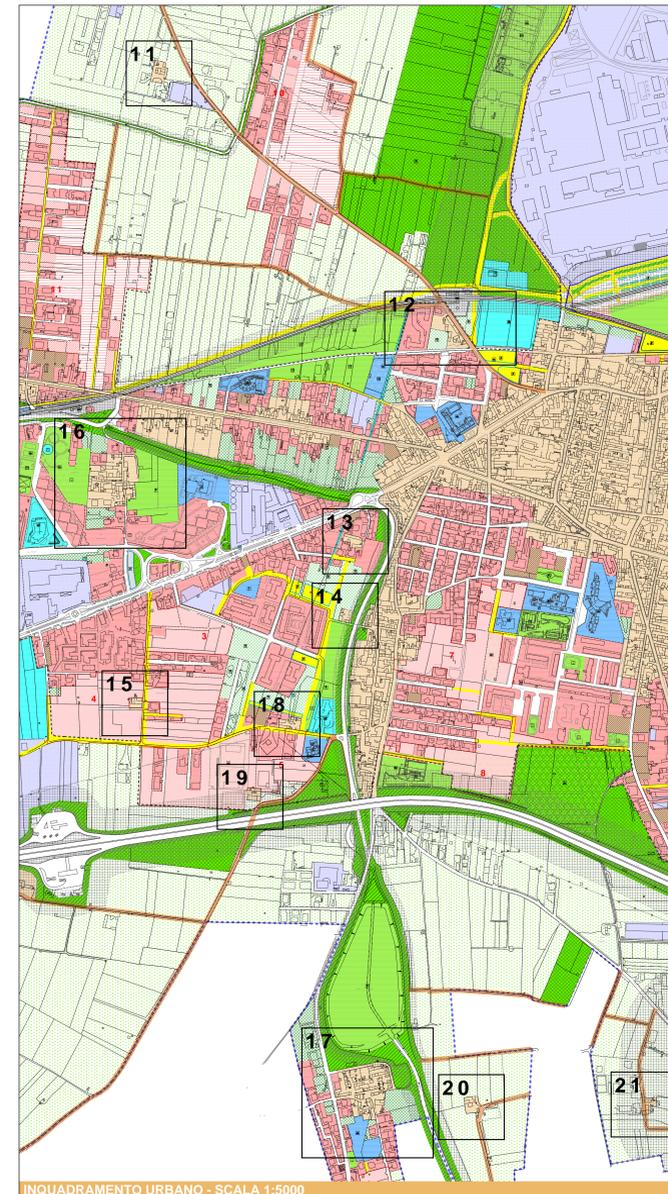

INQUADRAMENTO URBANO - SCALA 1:5000



17. MASSERIA GUADAGNI



18. MASSERIA MANNA



19. MASSERIA IN VIA PALMESE



20. MASSERIA MACEDONIA



21. MASSERIA PAPACCIO

COMUNE DI POMIGLIANO D'ARCO
 Provincia di Napoli
 SETTORE UFFICIO TECNICO - UFFICIO DI PIANO

**PIANO URBANISTICO ATTUATIVO
 PER IL CENTRO STORICO**

TAVOLA **STRALCIO DEL PRG
 MASSERIE**
 A.2.5
 DATA: giugno 2006
 SCALA 1:1000

PROGETTO
 arch. A. Lucia Casavieri
 arch. Stefano Basso

CONSULENZA
 prof. arch. Pier Luigi Cervellati

COLLABORAZIONE
 arch. Massimo Gallo

RESPONSABILE DEL PROCEDIMENTO
 geom. Sandro Rinaldi

ASSESSORE ALLE POLITICHE DI PIANIFICAZIONE URBANA
 arch. Francesca De Falco

SINDACO
 dott. Antonio Della Ratta