

**LEGENDA**

**ZONE STORICHE**

Zone disciplinate dal P.U.A.

**AREE RESIDENZIALI**

- B1 Completamento saturo
- B2 Completamento lotti zone urbanizzate
- B3 Completamento di lotti in comparti non pianificati
- C1 insediamenti in comparti pianificati
- C2 insediamenti in comparti non pianificati

**ZONE PRODUTTIVE**

D Industriali e/o artigianali di completamento

**ZONE AGRICOLE**

- E1 Paesaggio agricolo urbano
  - E2.1 Aree boscate
  - E2.2 Aree boscate di pertinenza infrastrutture stradali
  - E2.3 Impianti a verde a carattere lineare
  - E3 Verde con valore storico-ambientale e paesistico urbano
- programma integrato progetto pilota Regi Lagni (Del. C.C. n°6/2002)

**ZONE PER ATTREZZATURE DI INTERESSE GENERALE**

- F1 Sport-Attrezzature sportive private - Aree gioco
- F2 Chiese e strutture religiose
- F3 Cimitero
- F4 Tecnologici-attrezzature militari-trattamento rifiuti
- F5 Amministrativo e socio sanitario
- F6 Interesse collettivo-istruzione superiore e universitaria-centri culturali e strutture per lo spettacolo

**AREE PER SERVIZI COLLETTIVI**

- G1 Verde pubblico - Attrezzature sportive
- G2 Istruzione: asili nido, scuole materne, scuole dell'obbligo
- G3 Interesse collettivo-centri civici sociali e culturali, strutture per lo spettacolo

**PARCHEGGI**

- G4.1 parcheggi esistenti
- G4.2 parcheggi di progetto
- G4.3 parcheggi interni di progetto
- parcheggi ad iniziativa privata

**ZONE PER LA VIABILITA'**

- viabilità di progetto e/o di completamento
- tracciati rurali storici da recuperare
- aree pedonali
- stazioni autocorriere
- linee ferroviarie

**ZONE SPECIALI**

zone di protezione civile (Del. C.C. n°9/2000)

**FASCE DI RISPETTO**



- mt 10,00 - 20,00 rispetto acque pubbliche
- mt 30,00 rispetto ferroviario
- mt 200,00 rispetto cimiteriale
- nuova fascia di rispetto zona ASI
- est. C.Ab. int. C.Ab.
- mt 60,00 - 30,00 rispetto autostrada
- mt 40,00 - 20,00 rispetto strada extraurbana princip.
- mt 30,00 - 10,00 rispetto strada extraurbana second.
- mt 20,00 - 20,00 urbana di scorrimento

**PERIMETRAZIONI**

- confine comunale
- centro edificato (legge 865/71)
- confine zona ASI
- comparti urbani
- zone rinviate a piano di recupero
- zone rinviate a piani particolareggiati

**SIMBOLOGIA**

PROGETTO	ESISTENTE	PROGETTO	ESISTENTE

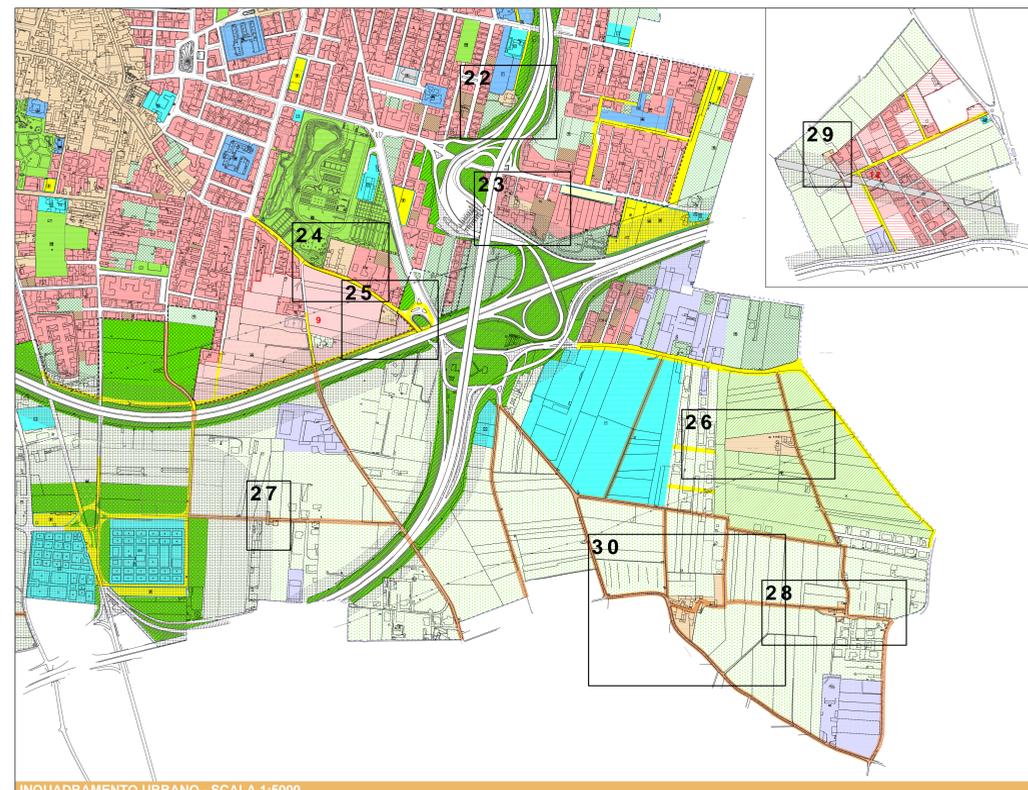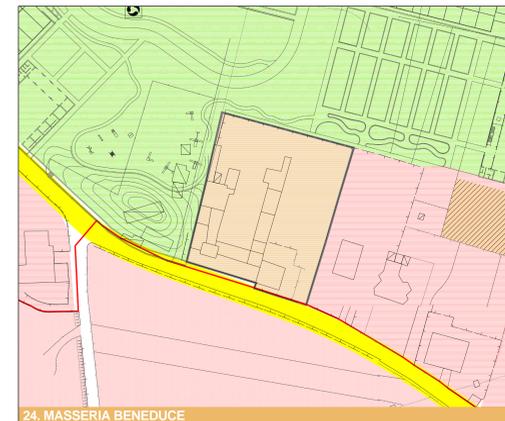

**COMUNE DI POMIGLIANO D'ARCO**  
 Provincia di Napoli  
 SETTORE UFFICIO TECNICO - UFFICIO DI PIANO

**PIANO URBANISTICO ATTUATIVO PER IL CENTRO STORICO**

**TAVOLA A.2.6 STRALCIO PRG MASSERIE**

DATA: giugno 2006      SCALA 1:1000

**PROGETTO**  
 arch. A. Lucia Casavieri  
 arch. Stefano Basso

**CONSULENZA**  
 prof. arch. Pier Luigi Cervellati

**COLLABORAZIONE**  
 arch. Massimo Gallo

**RESPONSABILE DEL PROCEDIMENTO**  
 geom. Sandro Rinaldi

**ASSESSORE ALLE POLITICHE DI PIANIFICAZIONE URBANA**  
 arch. Francesca De Falco

**SINDACO**  
 dott. Antonio Della Ratta

Adottato con Delibera G. C. N° ..... del .....  
 Depositato in visione dal ..... al .....  
 Approvato con Delibera G. C. N° ..... del .....