


LEGENDA

- CORSI D'ACQUA
- EDIFICI
- FERROVIA
- SPAZI LIBERI
- STRADE
- TRACCIATI RURALI
- VASCHE

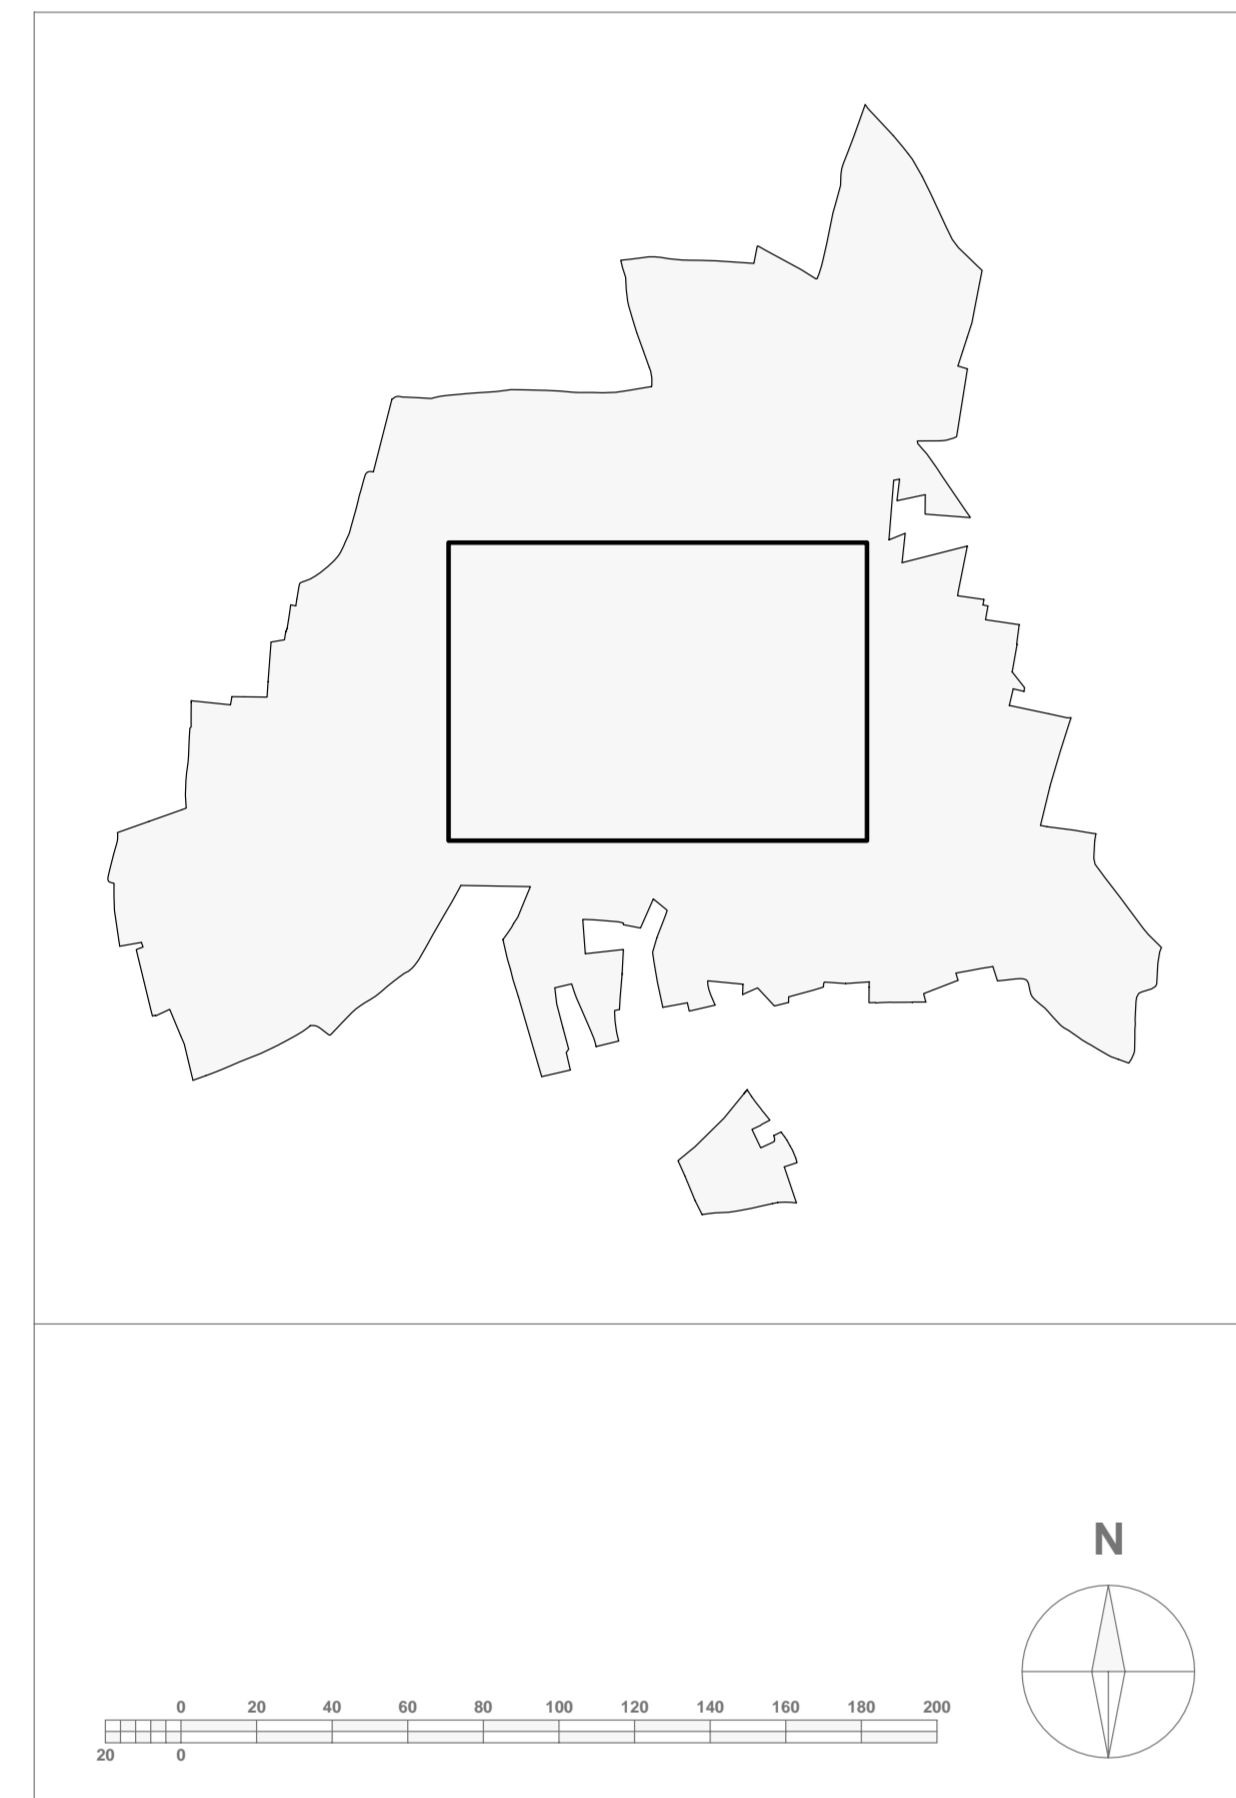

COMUNE DI POMIGLIANO D'ARCO
Provincia di Napoli
SETTORE UFFICIO TECNICO - UFFICIO DI PIANO

**PIANO URBANISTICO ATTUATIVO
PER IL CENTRO STORICO**

TAVOLA **CATASTO PRIMO IMPIANTO (1913/37)
NUCLEO ORIGINARIO**

DATA: giugno 2006 SCALA 1:2000

PROGETTO
arch. A. Lucia Casavleri
arch. Stefano Sasso

CONSULENZA
prof. arch. Pier Luigi Cervellati

COLLABORAZIONE
arch. Massimo Gallo

RESPONSABILE DEL PROCEDIMENTO
geom. Sandro Rinaldi

ASSESSORE ALLE POLITICHE DI PIANIFICAZIONE URBANA SINDACO
arch. Francesca De Falco dott. Antonio Della Ratta

Adottato con Delibera G. C. N° _____ del _____
Depositato in visione dal _____ al _____
Approvato con Delibera G. C. N° _____ del _____