


**LEGENDA**

- Perimetro P.U.A.
- Catasto storico definito "Borbonico" (1876)
- Catasto storico di "Primo Impianto" (1913-1937)
- Catasto storico (1955)

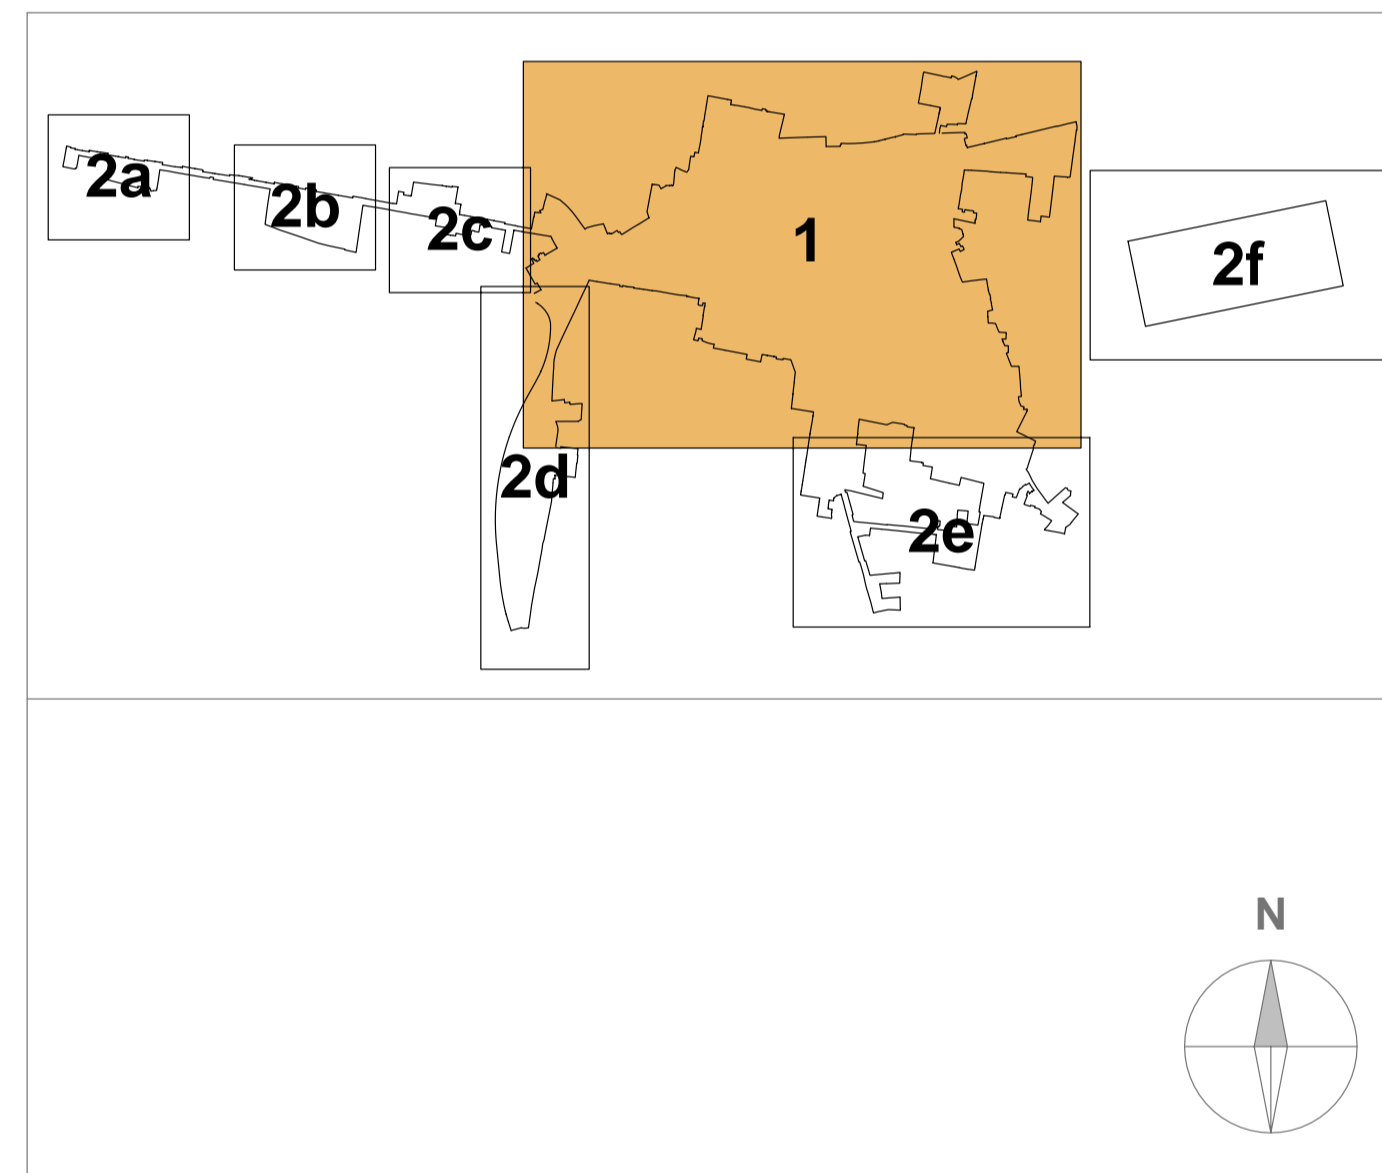

**COMUNE DI POMIGLIANO D'ARCO**  
Provincia di Napoli  
SETTORE UFFICIO TECNICO - UFFICIO DI PIANO

**PIANO URBANISTICO ATTUATIVO  
PER IL CENTRO STORICO**

**TAVOLA**  
A.7.1 **NETTO STORICO  
NUCLEO ORIGINARIO**

DATA: giugno 2006      SCALA 1:1000

**PROGETTO**  
arch. A. Lucia Casali  
arch. Stefano Sasso

**CONSULENZA**  
prof. arch. Pier Luigi Cervellati

**COLLABORAZIONE**  
arch. Massimo Gallo

**RESPONSABILE DEL PROCEDIMENTO**  
geom. Sandro Rinaldi

**ASSESSORE ALLE POLITICHE DI PIANIFICAZIONE URBANA**  
arch. Francesca De Falco

**SINDACO**  
dott. Antonio Della Ratta

Adottato con Delibera G. C. N° \_\_\_\_\_ del \_\_\_\_\_  
Depositato in visione dal \_\_\_\_\_ al \_\_\_\_\_  
Approvato con Delibera G. C. N° \_\_\_\_\_ del \_\_\_\_\_