

- LEGENDA**
- RETE FOGNARIA**
- Caditoie di raccolta acque di piazzale
 - Rete fognaria acque meteoriche e di piazzale
 - Pozzetti d'ispezione acque meteoriche
 - Rete fognaria acque nere
 - Pozzetti d'ispezione acque nere
 - Verde ad uso pubblico: 207,00mq
 - Parcheggio ad uso pubblico: 104,00mq
 - Parcheggio privato: 493,00mq

COMUNE DI POMIGLIANO D'ARCO
Città metropolitana di Napoli

DOMANDA DI AVVIO DEL PROCEDIMENTO UNICO PER IMPIANTO PRODUTTIVO DI BENI E SERVIZI
(art. 8 del D.P.R. n. 160 del 7 settembre 2010)

TIPO DI INTERVENTO:
PROGETTO DI AMPLIAMENTO DI UNA ATTIVITA' PRODUTTIVA ESISTENTE

COMMITTENTE: SINISCALCHI RICAMBI S.R.L. UBICAZIONE: Via Vesuviana ZIO PRG VIGENTE: F1/E1
TAVOLA: N°: 1


INQUADRAMENTO TERRITORIALE E URBANO

ELABORATE: ripresa satellitare 1:5000
stralcio C.T.R. Campania 1:2000
stralcio aerofotogrammetria % 1:2000
estratto di mappa catastale 1:2000
stralcio P.R.G. vigente 1:2000
planimetria d'inquadramento 1:500
planimetria di posizione 1:200

La ditta richiedente: (l'Amministratore Unico e Legale Rappresentante) IL PROGETTISTA

DATA: aprile 2020
NOTE:

Questo disegno, prodotto dalla normativa vigente sui diritti d'autore, non può essere riprodotto né copiato a terzi senza consenso scritto.

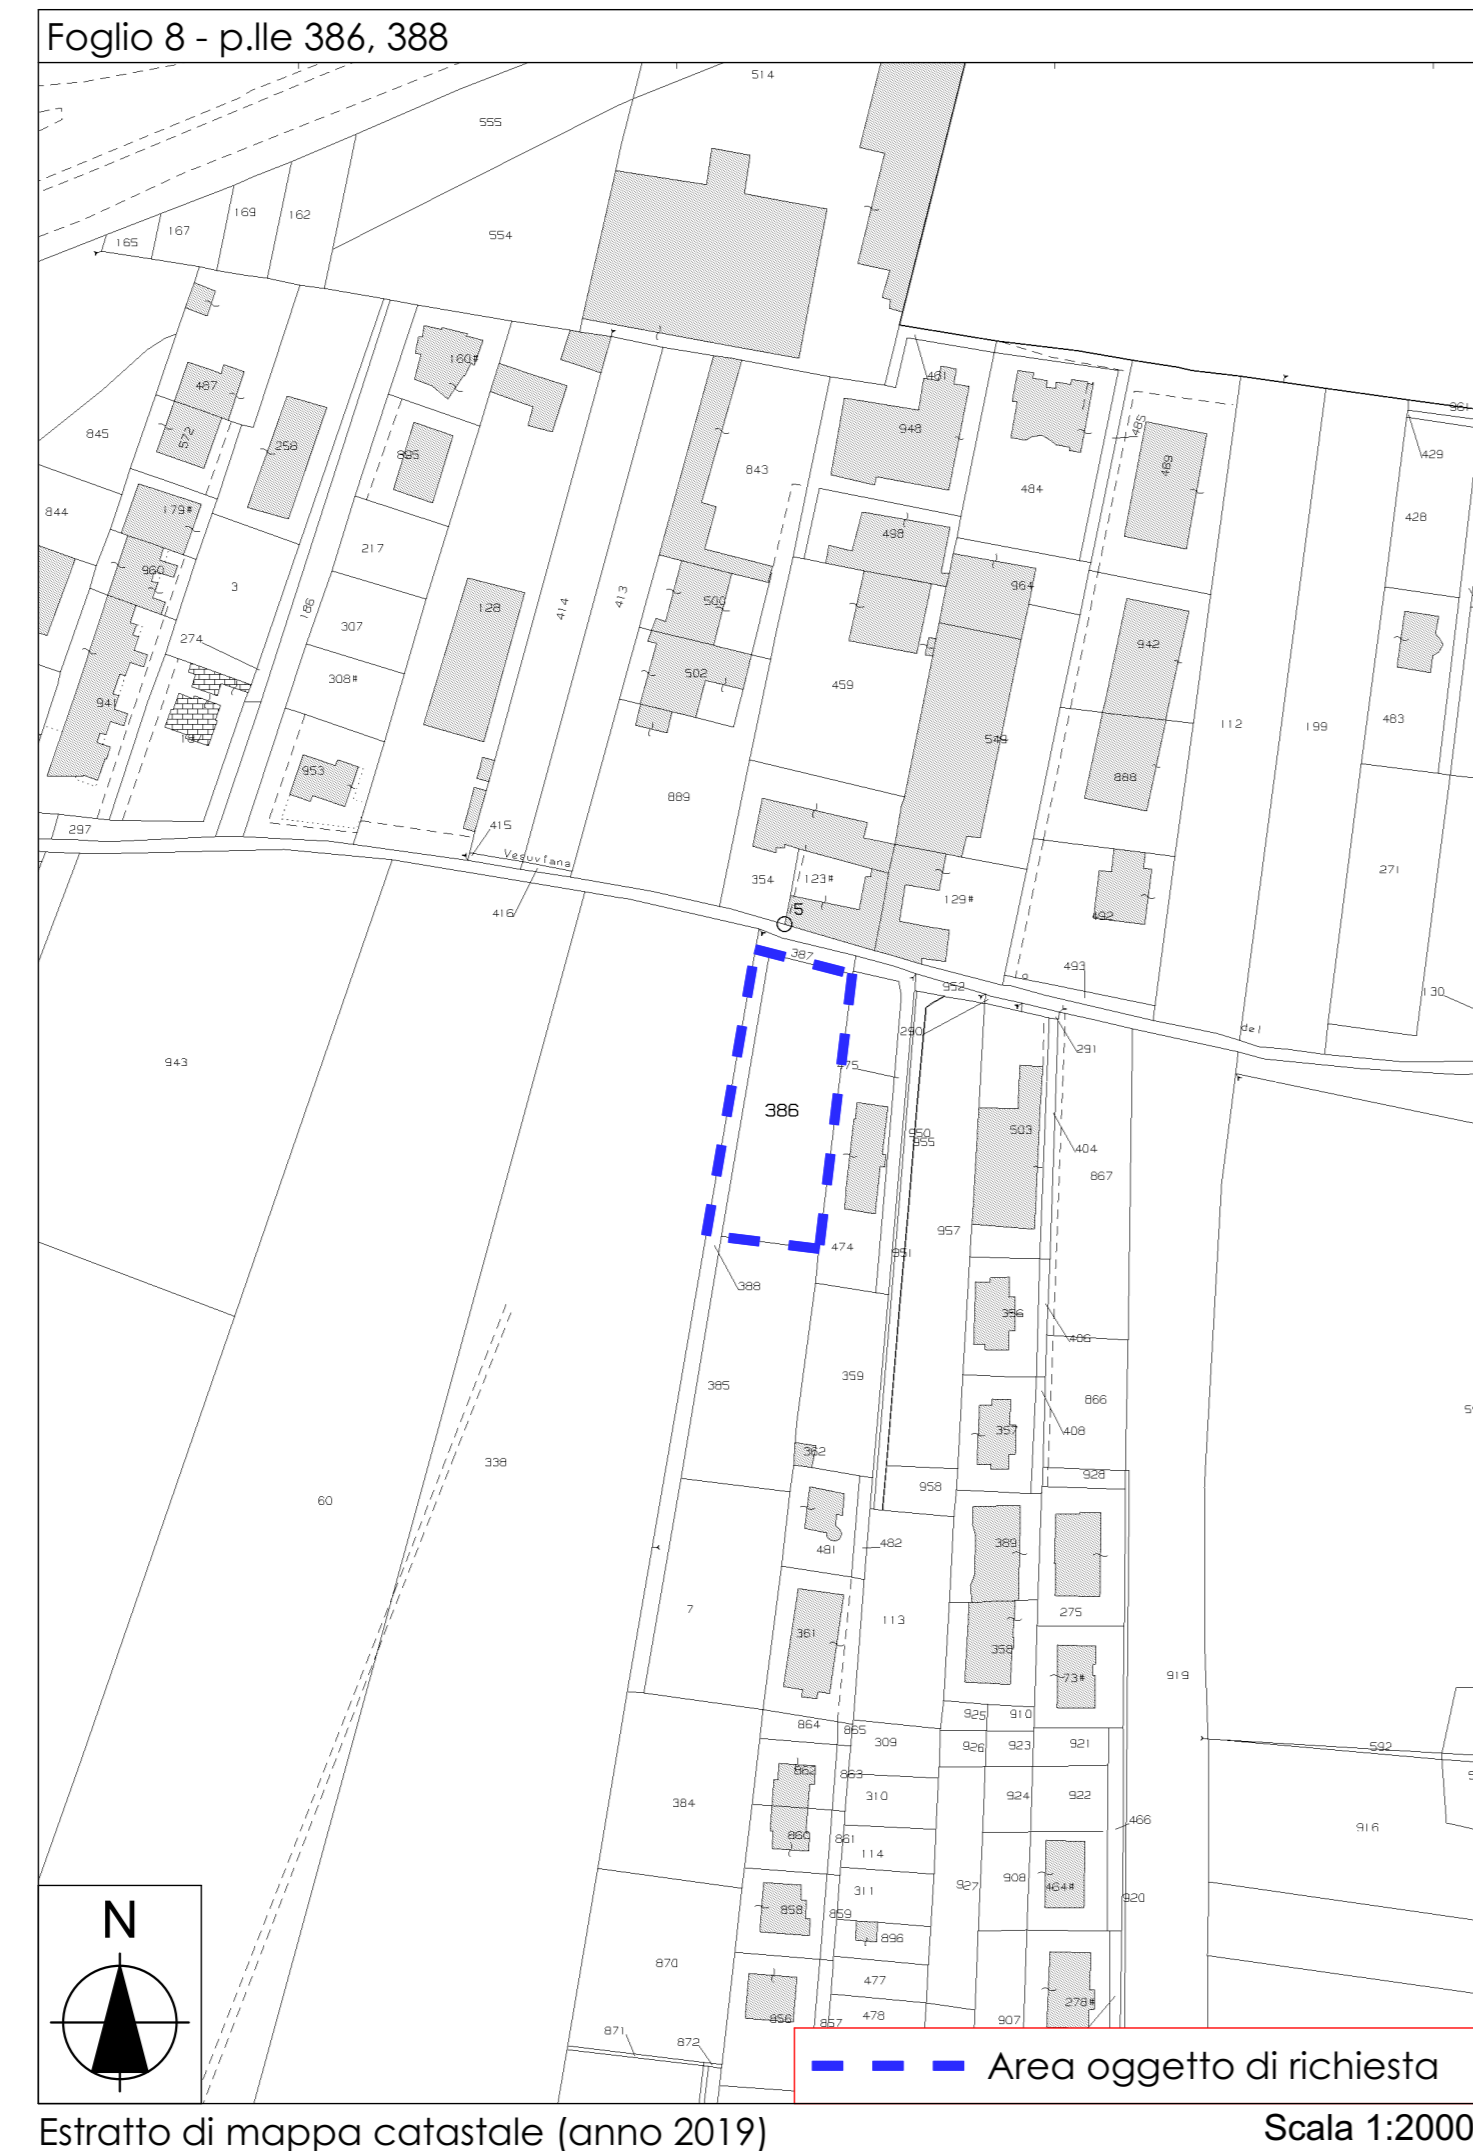

- LEGENDA**
- ZONE STORICHE**
- A Interesse storico architettonico e paesistico
- AREE RESIDENZIALI**
- B1 Completamento saturo
 - B2 Completamento lotti zone urbanizzate
 - B3 Completamento di lotti in comparti non pianificati
 - C1 insediamenti in comparti pianificati
 - C2 insediamenti in comparti non pianificati
- ZONE PRODUTTIVE**
- D Industriali e/o artigianali di completamento
- ZONE AGRICOLE**
- E1 Paesaggio agricolo urbano
 - E2.1 Aree boscate
 - E2.2 Aree boscate di pertinenza infrastrutture stradali
 - E2.3 Impianti a verde a carattere lineare
 - E3 Verde con valore storico-ambientale e paesistico urbano
 - programma integrato progetto pilota Regi Lagni (Del. C.C. n°2002)
- ZONE PER ATTREZZATURE DI INTERESSE GENERALE**
- F1 Sport-Attrezzature sportive private - Aree gioco
 - F2 Chiese e strutture religiose
 - F3 Cimitero
 - F4 Tecnologie-attrezzature militari-trattamento rifiuti
 - F5 Amministrativo e socio sanitario
 - F6 Interesse collettivo-istruzione superiore e universitaria-centri culturali e strutture per lo spettacolo
- AREE PER SERVIZI COLLETTIVI**
- G1 Verde pubblico - Attrezzature sportive
 - G2 Istruzione: asili nido, scuole materne, scuole dell'obbligo
 - G3 Interesse collettivo-centri civici sociali e culturali, strutture per lo spettacolo
- PARCHEGGI**
- G4.1 parcheggi esistenti
 - G4.2 parcheggi di progetto
 - G4.3 parcheggi interni di progetto
 - parcheggi ad iniziativa privata
- ZONE PER LA VIABILITA'**
- viabilità di progetto e/o di completamento
 - tracciati rurali storici da recuperare
 - aree pedonali
 - stazioni autocorriere
 - linee ferroviarie
- ZONE SPECIALI**
- zone di protezione civile (Del. C.C. n°9/2000)
- FASCE DI RISPETTO**
- mt 10,00 - 20,00 rispetto acque pubbliche
 - mt 30,00 rispetto ferroviario
 - mt 200,00 rispetto cimiteriale
 - nuova fascia di rispetto zona ASI
 - est. C.Ab. int. C.Ab.
 - mt 60,00 - 30,00 rispetto autostrada
 - mt 40,00 - 20,00 rispetto strada extraurbana princ.
 - mt 30,00 - 10,00 rispetto strada extraurbana second.
 - mt 20,00 - 20,00 urbana di scorrimento
- confine comunale
- - - centro edificato (legge 865/71)
- - - confine zona ASI
- - - - - comparti urbani
□ zone rinviate a piano di recupero
□ zone rinviate a piani particolareggiati
- Area oggetto di richiesta
- Stralcio P.R.G. vigente (D.P.G.P. n. 810 del 22/08/2005) Scala 1:2000

