LEGENDA

- Confine lotto di intervento
- Parcheggio ad uso pubblico
- Verde ad uso pubblico
- Parcheggio privato

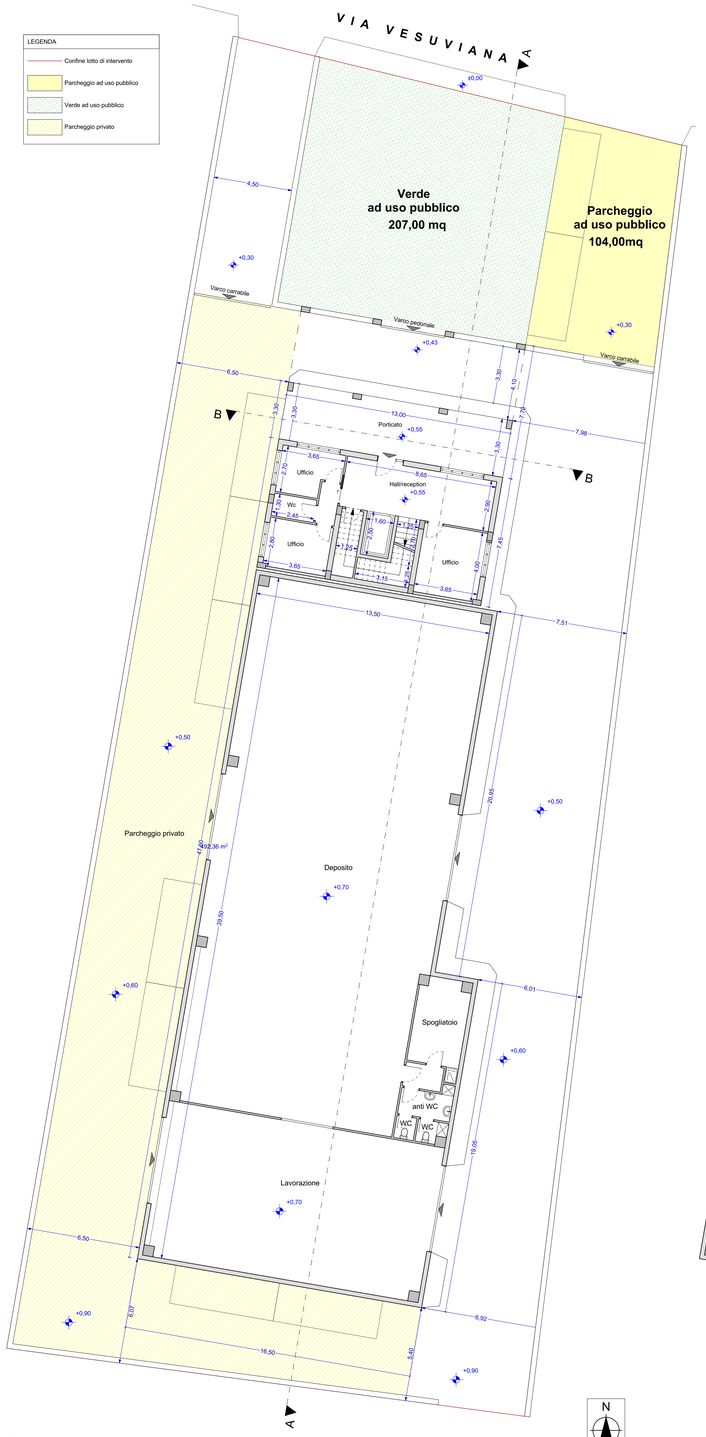

Pianta piano terra

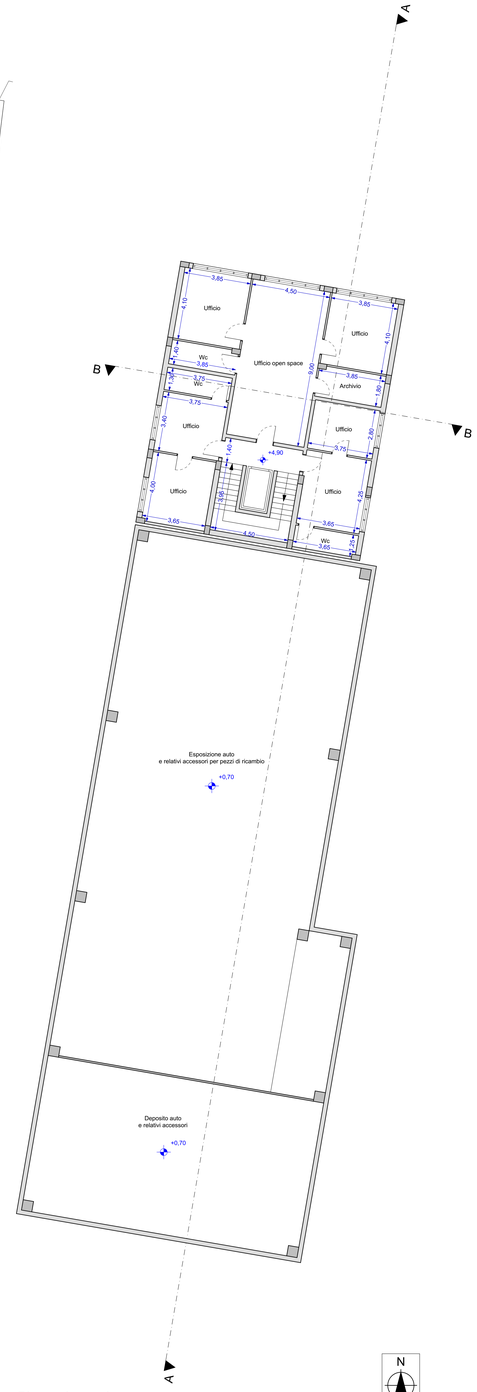

Pianta piano primo

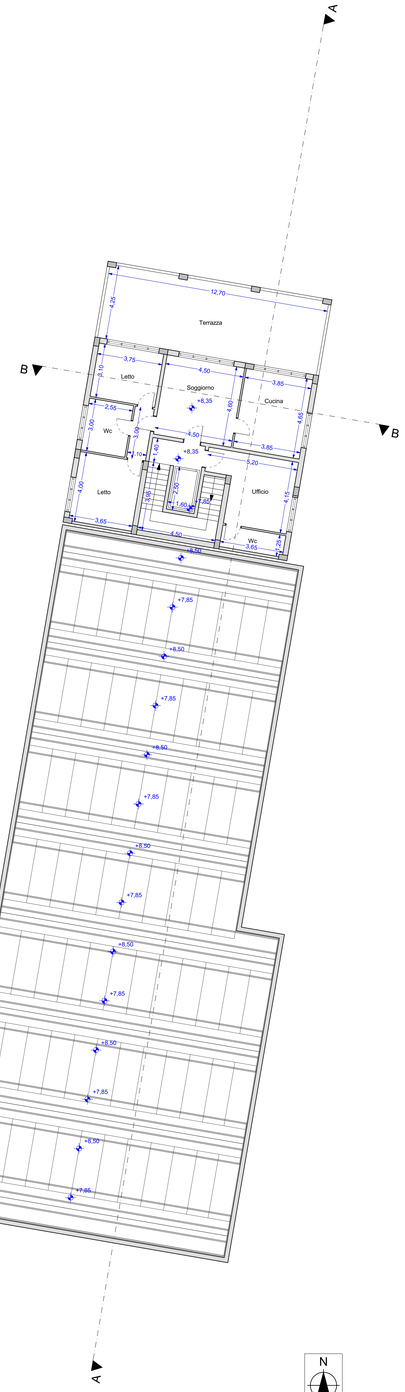

Pianta piano secondo

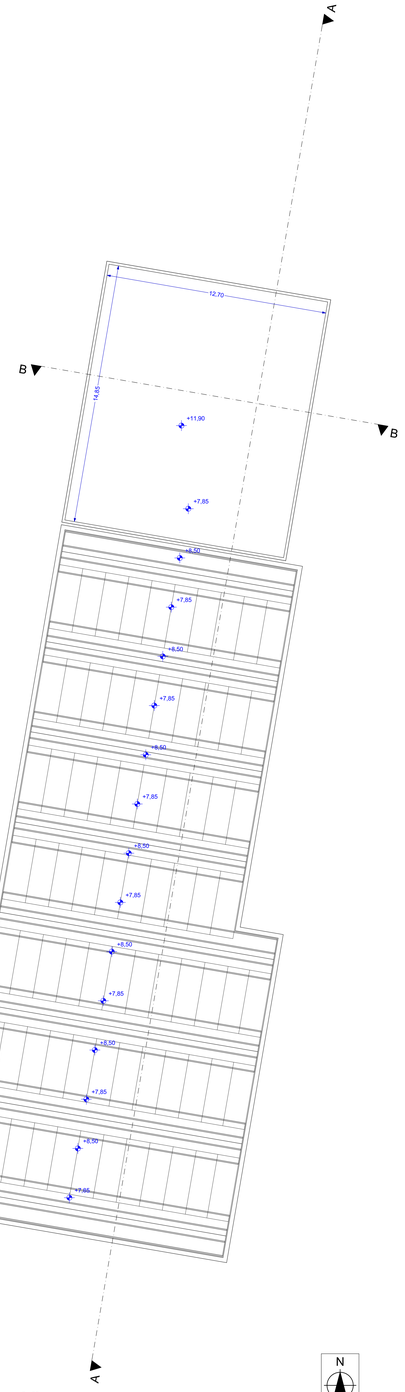

Pianta piano delle coperture

COMUNE DI POMIGLIANO D'ARCO

Città metropolitana di Napoli

DOMANDA DI AVVIO DEL PROCEDIMENTO UNICO PER IMPIANTO PRODUTTIVO DI BENI E SERVIZI
(art. 8 del D.P.R. n. 160 del 7 settembre 2010)

TIPO DI INTERVENTO:

PROGETTO DI AMPLIAMENTO DI UNA ATTIVITA' PRODUTTIVA ESISTENTE

COMMITTENTE: SINISCALCHI RICAMBI S.R.L.	**UBICAZIONE:** Via Vesuviana	**ZTO PRG VIGENTE:** F5/E1
TAVOLA: **STATO DI PROGETTO**		**N°:** **2**

ELABORATE:	**SCALA:**
pianta piano terra	**1:100**
pianta piano primo	**1:100**
pianta piano secondo	**1:100**
pianta piano delle coperture	**1:100**

La ditta richiedente: (L'Amministratore Unico o Legale Rappresentante)	IL PROGETTISTA

DATA: aprile 2020

NOTE:

Questo disegno, protetto dalla normativa vigente sui diritti d'autore, non può essere riprodotto ne cedduto a terzi senza consenso scritto.