




Vista fotorealistica di progetto n. 1




Vista fotorealistica di progetto n. 2

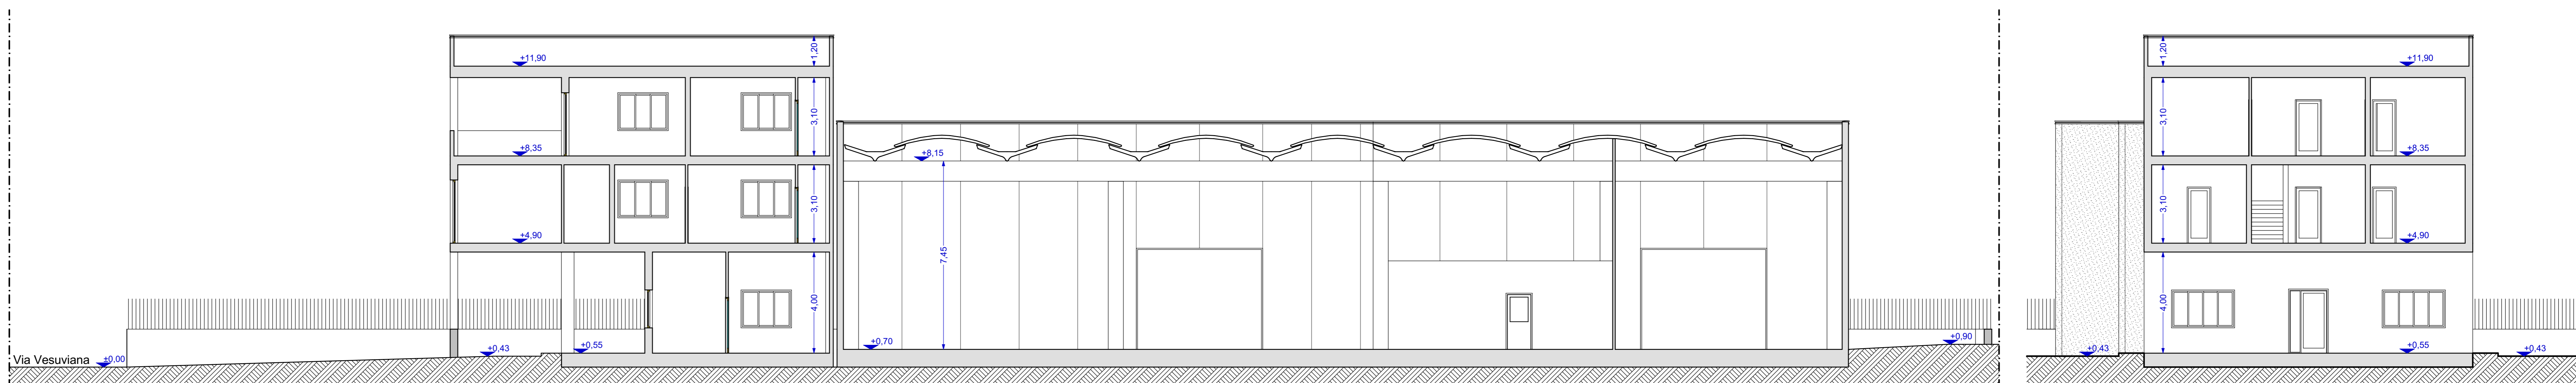


Sezione A-A


Sezione B-B

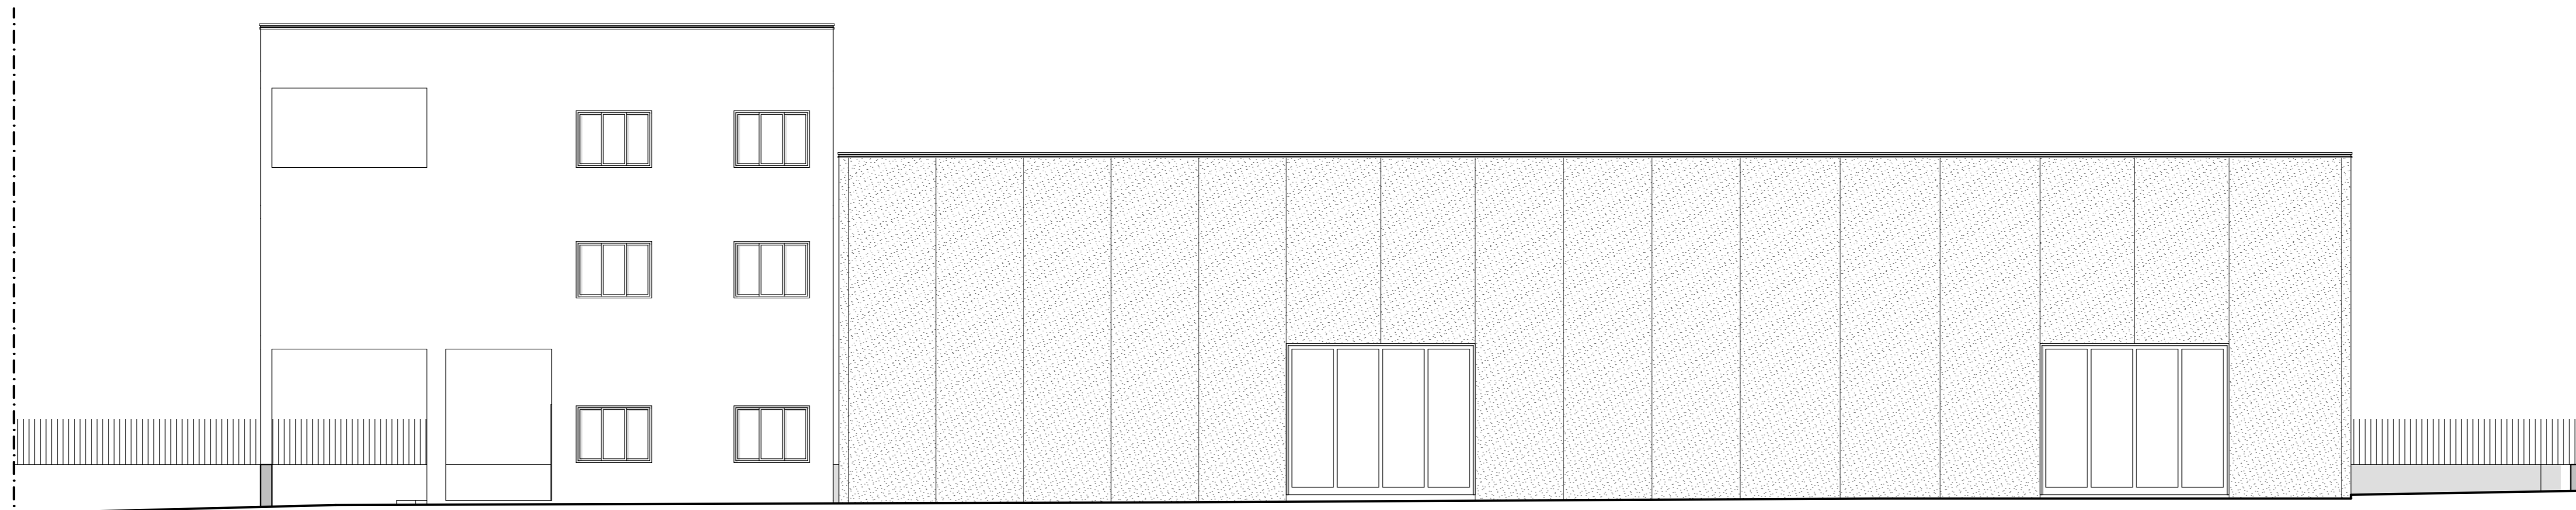

Prospetto ovest

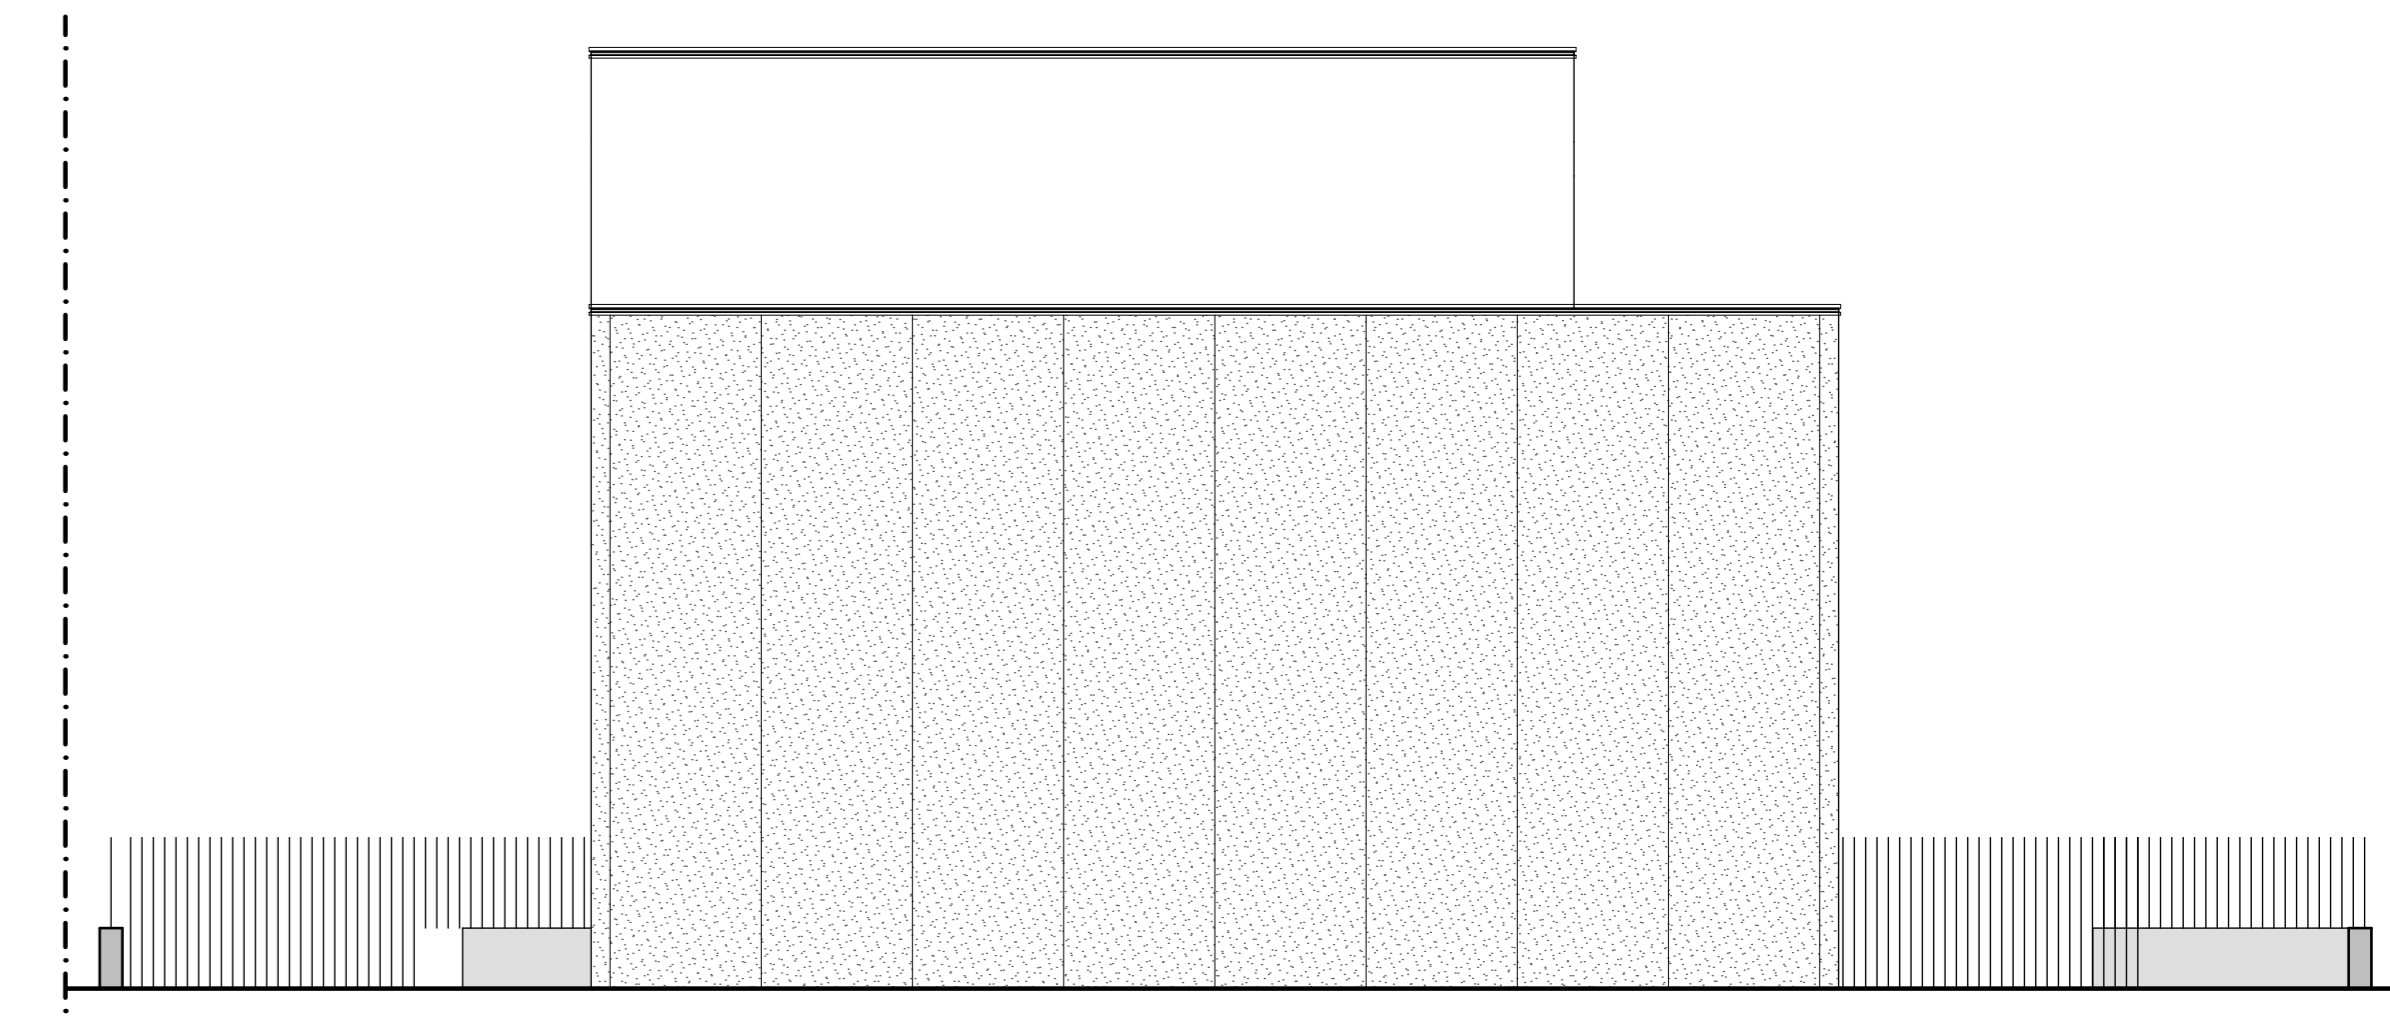

Prospetto sud

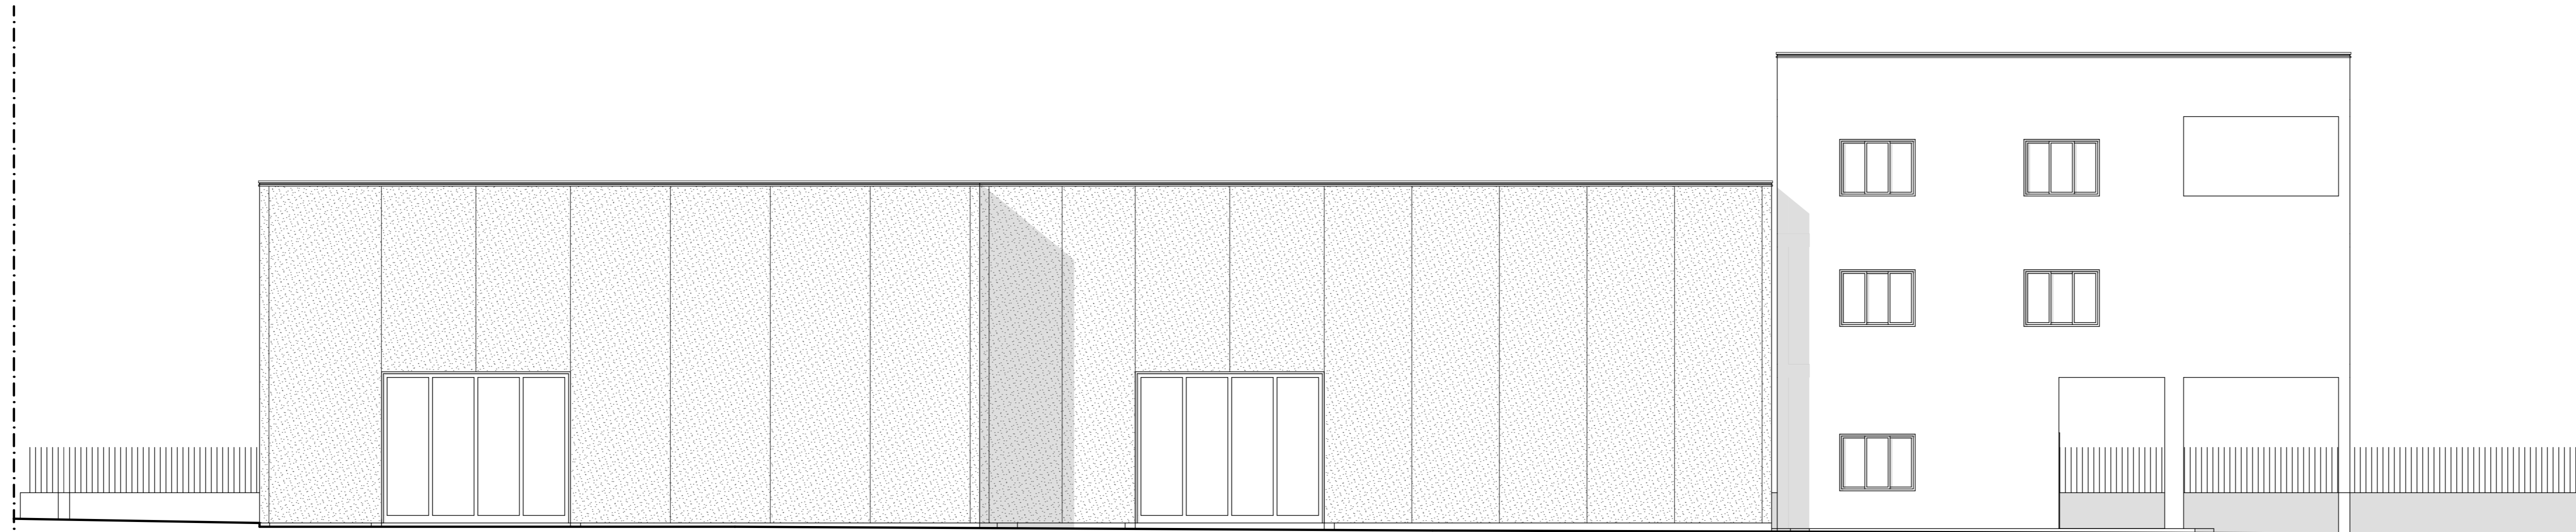

Prospetto est



Prospetto nord

**COMUNE DI POMIGLIANO D'ARCO**  
Città metropolitana di Napoli

**DOMANDA DI AVVIO DEL PROCEDIMENTO UNICO  
PER IMPIANTO PRODUTTIVO DI BENI E SERVIZI**  
(art. 8 del D.P.R. n. 109 del 7 settembre 2010)

TIPO DI INTERVENTO:  
**PROGETTO DI AMPLIAMENTO DI UNA ATTIVITA'  
PRODUTTIVA ESISTENTE**

COMMITTENTE: SINISCALCHI RICAMBI S.R.L. | UBICAZIONE: Via Vesuviana | ZTO PRG VIGENTE: F5/E1  
TAVOLA: N°: **3**

**STATO DI PROGETTO**

ELABORATI: | SCALA: |  
 sezione A-A | 1:100 |  
 sezione B-B | 1:100 |  
 prospetto nord | 1:100 |  
 prospetto sud | 1:100 |  
 prospetto ovest | 1:100 |  
 prospetto est | 1:100 |  
 viste fotorealistiche di progetto | |

La ditta richiedente: | IL PROGETTISTA |  
 (L'Amministratore Unico e Legale Rappresentante) |

DATA: aprile 2020  
NOTE:

Questo disegno, protetto dalla normativa vigente sui diritti d'autore, non può essere riprodotto né ceduto a terzi senza consenso scritto.