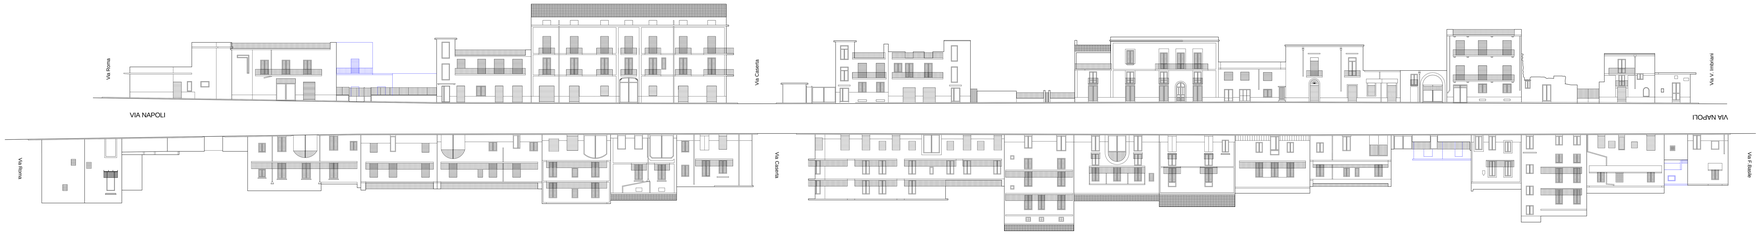

COMUNE DI POMIGLIANO D'ARCO
Provincia di Napoli
SETTORE UFFICIO TECNICO - UFFICIO DI PIANO

PIANO URBANISTICO ATTUATIVO
PER IL CENTRO STORICO

TAVOLA	PROFILI STRADALI STATO DI FATTO
A.12.5	VIA NAPOLI NORD/sud

DATA: giugno 2006	SCALA 1:200

PROGETTO
arch. A. Lucia Casalvieri
arch. Stefano Sacco

CONSULENZA
prof. arch. Pier Luigi Cervellati

COLLABORAZIONE
arch. Massimo Gallo

RESPONSABILE DEL PROCEDIMENTO
geom. Sandro Rinaldi

ASSESSORE ALLE POLITICHE DI PIANIFICAZIONE URBANA
arch. Francesca De Falco

SINDACO
dott. Antonio Della Ratta

Adottato con Delibera G. C. N° ..... del .....
Depositato in visione dal ..... al .....
Approvato con Delibera G. C. N° ..... del .....

COMUNE DI POMIGLIANO D'ARCO
Provincia di Napoli
SETTORE UFFICIO TECNICO - UFFICIO DI PIANO

PIANO URBANISTICO ATTUATIVO
PER IL CENTRO STORICO

TAVOLA A.12.5 | PROFILI STRADALI STATO DI FATTO
VIA NAPOLI
SOD/nord

DATA: giugno 2006 | SCALA 1:200

PROGETTO
arch. A. Lucia Casalvieri
arch. Stefano Sacco

CONSULENZA
prof. arch. Pier Luigi Cervellati

COLLABORAZIONE
arch. Massimo Gallo

RESPONSABILE DEL PROCEDIMENTO
geom. Sandro Rinaldi

ASSESSORE ALLE POLITICHE DI PIANIFICAZIONE URBANA
arch. Francesca De Falco

SINDACO
dott. Antonio Della Ratta

Adottato con Delibera G. C. N° ..... del .....
Depositato in visione dal ..... al .....
Approvato con Delibera G. C. N° ..... del .....