


LEGENDA

- + + + Confine comunale
- Perimetrazione delle aree oggetto del Programma Integrato
- Strade storiche
- Tracciati rurali
- Vasche di Paciano e del Carmine
- Alveo Spirito Santo
- Edifici civili vincolati ai sensi del D.lgs. 490/99
- Chiese
- "Le Palazzine"
- Cimitero ottocentesco

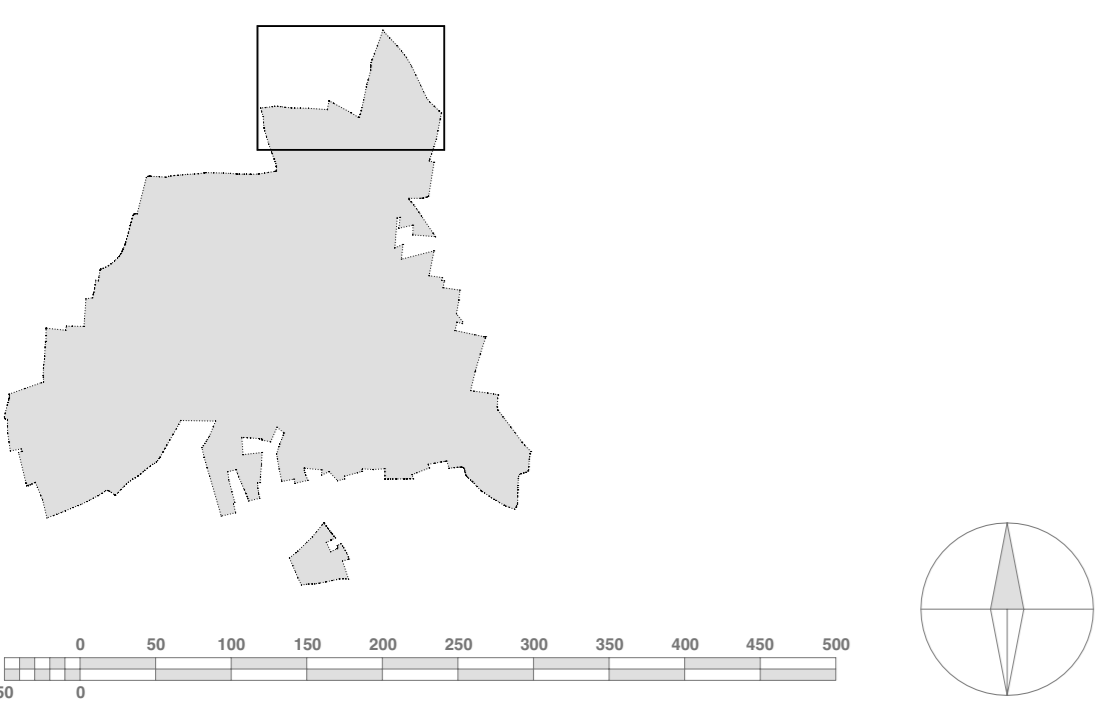

COMUNE DI POMIGLIANO D'ARCO
 Provincia di Napoli
 AREA TECNICA - SERVIZIO URBANISTICA - UFFICIO DI PIANO

CATALOGAZIONE DEL PATRIMONIO D'INTERESSE
 STORICO ARTISTICO ED AMBIENTALE
 (Legge Regionale 10/10/2002, n°26) MAGGIO 2014

PROGETTO:
 arch. Stefano Sasso

CONSULENZA:
 arch. Rosa Milillo

COLLABORAZIONE:
 arch. Valeria Esposito
 arch. Carmen Giustola
 arch. Francesco Marano
 arch. Emilio Pulcinella
 arch. Silvana Sordani

CONTRIBUTO TECNICO-GRAFICO:
 arch. Massimo Gallo

CATALOGATORE:
 arch. Alberto Brilla ing. Joseph Fava arch. Massimo Gallo dott. Antonia Marita
 arch. Vania Napolitano arch. Emilio Pulcinella arch. Rosa Sorrentino

RESPONSABILE DEL PROCEDIMENTO:
 ing. Pasquale Bellomo IL SINDACO
 Michele Calazzo

TAV. 15 ALLEGATO SCHEDA T Scala 1:5000
 IL PROGRAMMA DI VALORIZZAZIONE
 L.R. 18/10/2002, N. 26 (SETTEMBRE 2003)

Approvato con Delibera del C.C. n° del

