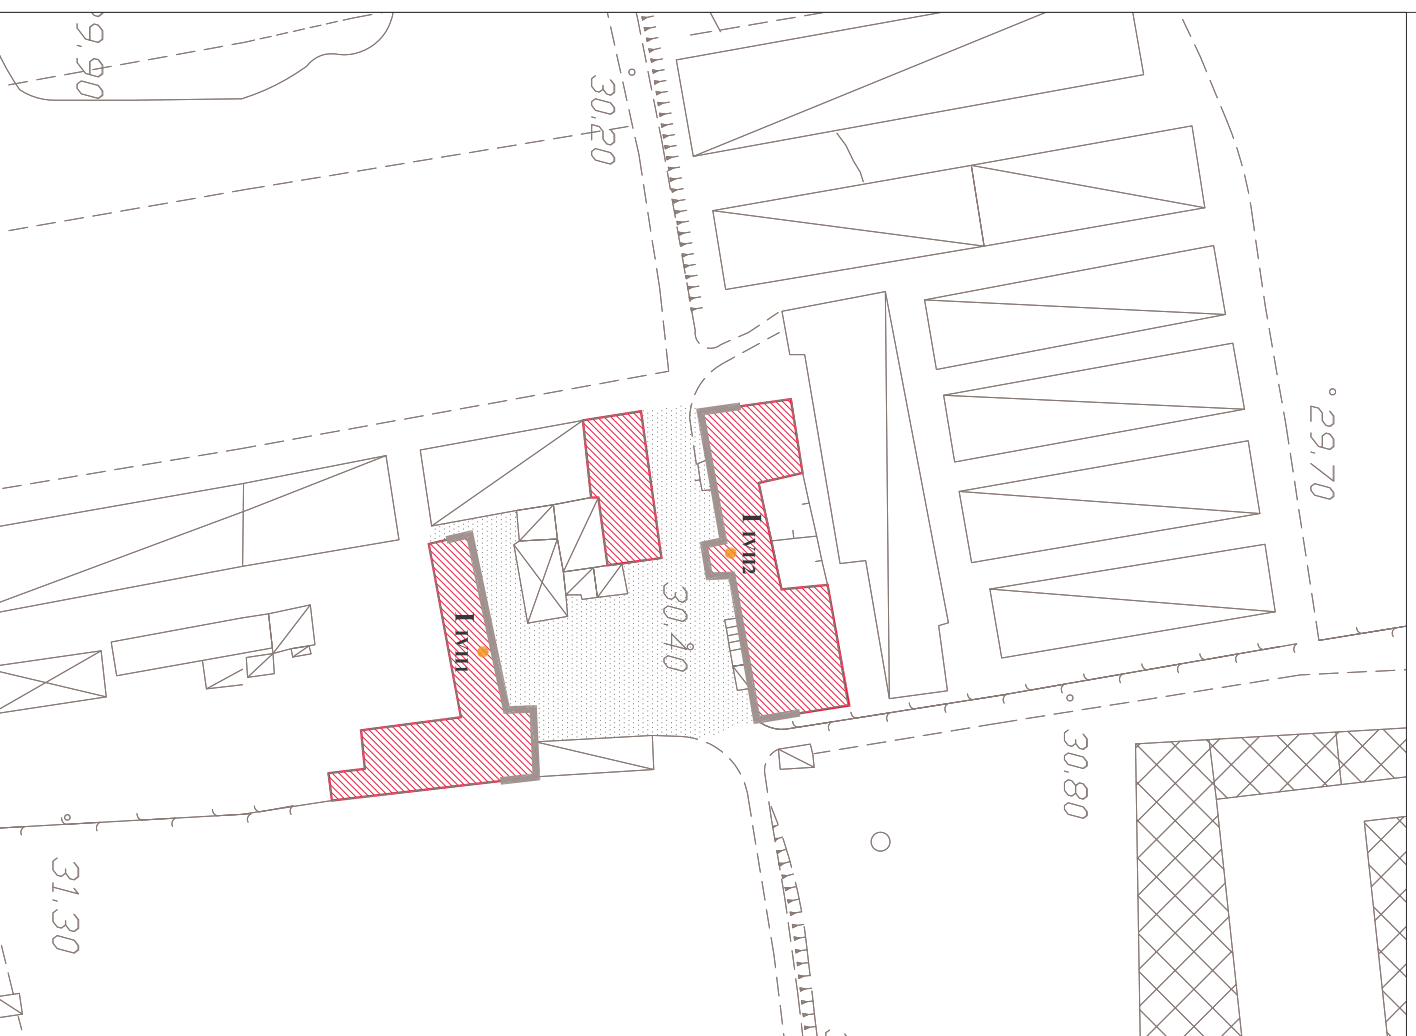


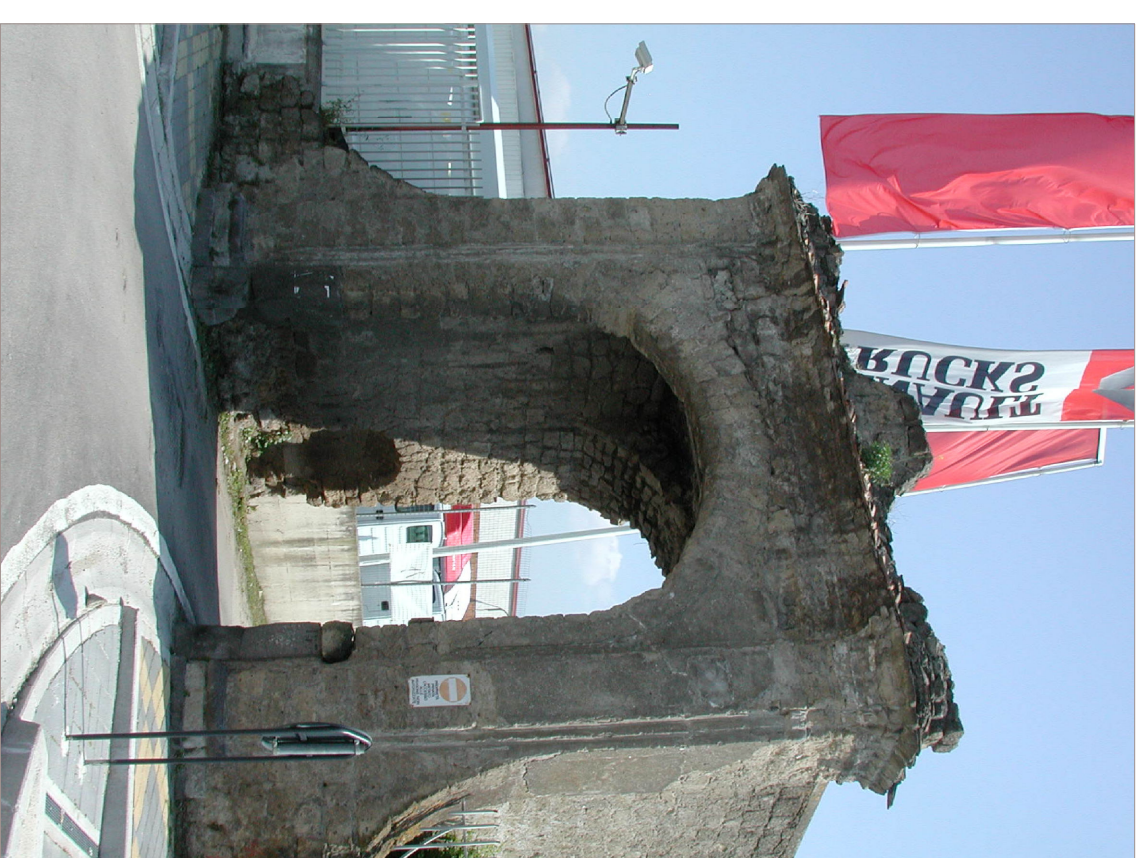
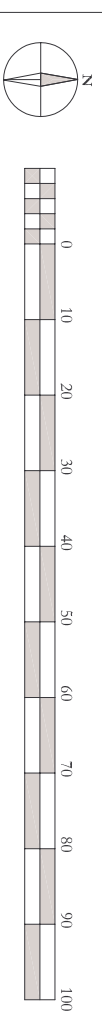


PLANIMETRIA



LEGENDA	
	Edificio di valore storico - documentale
	Edificio con caratteri e/o elementi storici
	Edificio omogeneo al tessuto edilizio
	Edificio estraneo al tessuto edilizio
	Edificio di valore storico - artistico
	Edificio vincolato D. lgs 490/99
	Edificio di valore storico - artistico



DESCRIZIONE SCHEMA AGGREGATIVO	CONTESTO AMBIENTALE	TIPOLOGIA D'IMPIANTO
<p>Vi si accede attraverso una strada poderalle che da via Nazionale delle Puglie, attraverso un portale ad arco, conduce nella corte su cui prospetta anche il cellaio, posto in adiacenza con l'edificio principale, che ha un impianto lineare su corte dove poi si sono attestati, sul fronte opposto, altri edifici che rispondono alle esigenze funzionali della vita rurale.</p> <p>Attualmente, pur non essendo stato alterato l'impianto tipologico, abbiamo notevoli alterazioni dei singoli edifici storici. L'edificio principale è stato trasformato e, pur mantenendo la riconoscibilità dell'impianto tipologico, ha perso quel carattere di autenticità che ancora lo contraddistingueva fino a poco tempo fa. Lo stesso tipo di trasformazioni, ha interessato un po' tutti gli edifici della masseria, anche se in misura minore.</p>	<p>In questa parte del territorio, l'area rurale originaria pur avendo subito delle trasformazioni non ha perso il carattere di area rurale. Attualmente, l'immediata area agricola di pertinenza vede la presenza di capannoni.</p>	<p>CRONOLOGIA</p> <p>Già, presente nel cosiddetto Catasto Borbonico del 1876.</p>