








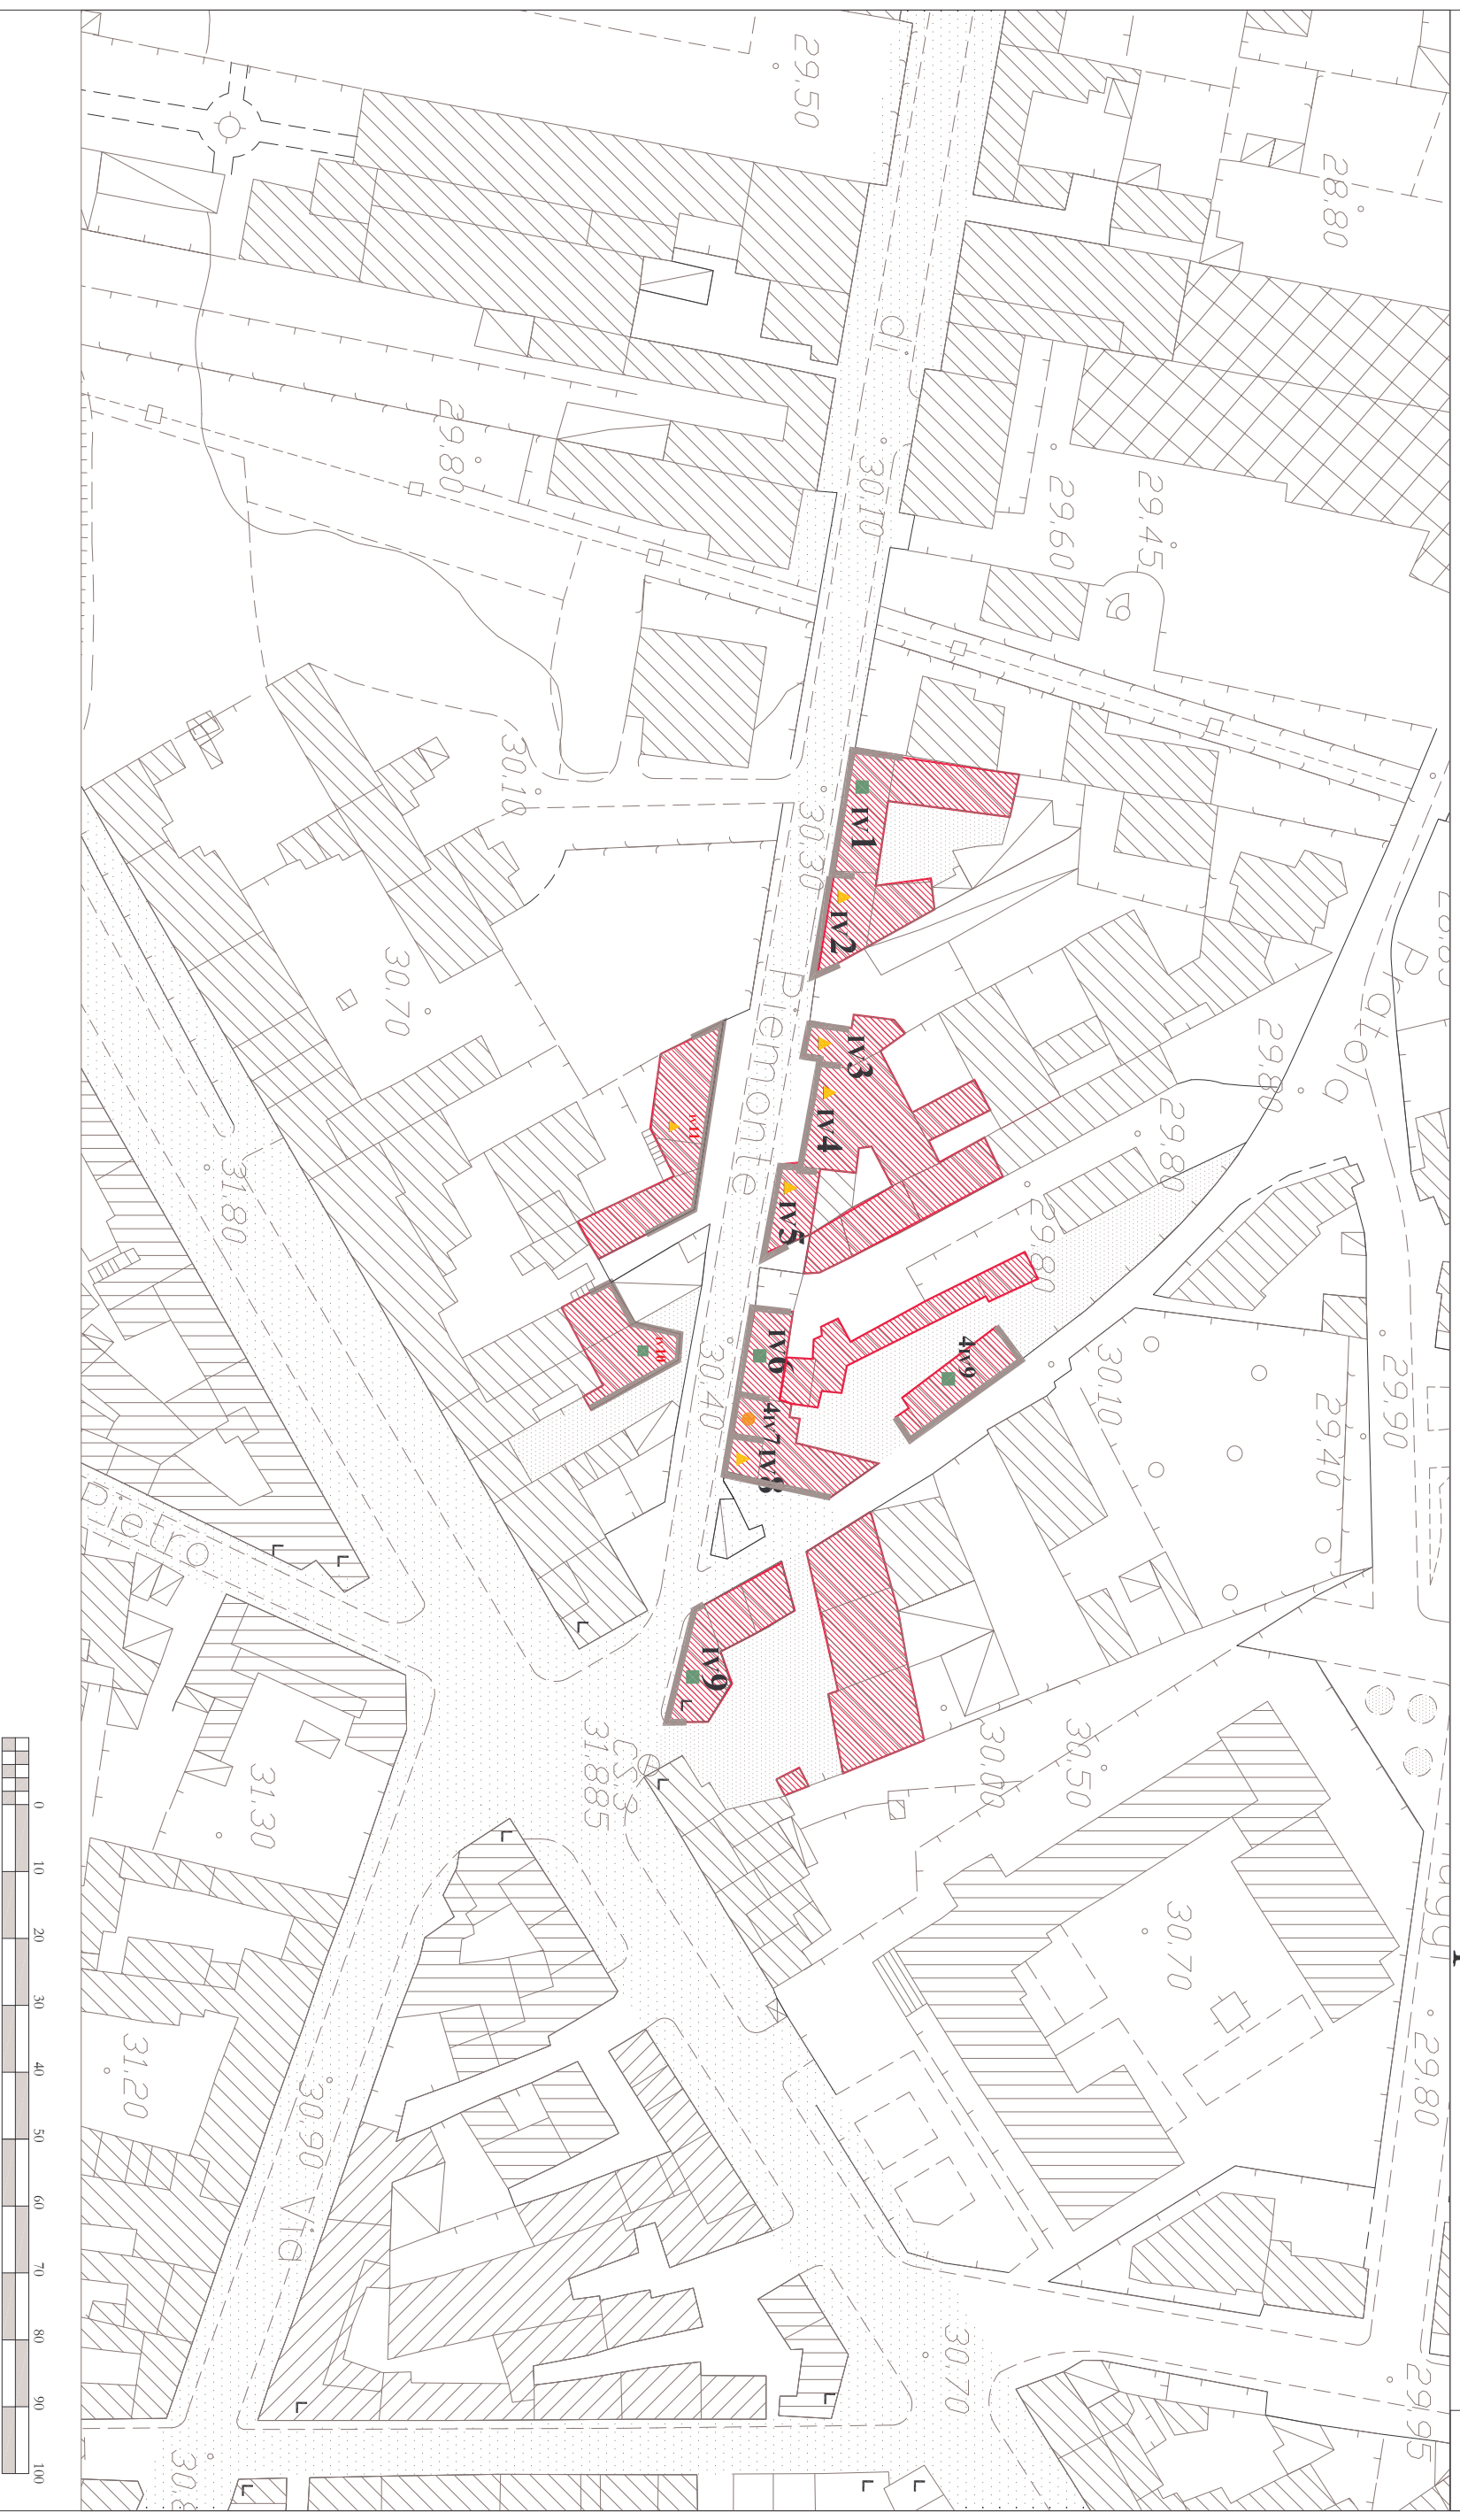

AMBITO: via Principe di Piemonte IV



CLASSIFICAZIONE

-  Unità di facciata
-  Edificio di testa/d'angolo
-  Edificio vincolato D. lgs 490/99
-  Edificio di valore storico - artistico
-  Edificio di valore storico - documentale
-  Edificio omogeneo al tessuto edilizio con caratteri c/o elementi storici
-  Edificio omogeneo al tessuto edilizio
-  Edificio estraneo al tessuto edilizio

DESCRIZIONE DELL'AMBITO

L'edificato nel tratto iniziale di via Principe di Piemonte nasce su un impianto che si attesta sulla precedente lottizzazione di via Roma. E' evidente una scarsa presenza di edilizia storica, ormai in gran parte alterata, e molti edifici estranei al tessuto edilizio, che compromettono la tutela e la valorizzazione dell'edilizia storica presente. Il progetto cromatico dell'ambito considera gli edifici ancora autentici come una presenza da valorizzare e tutelare. I colori storici vanno confermati sull'edificio storico, mentre quello estraneo al tessuto o ad esso omogeneo, vedrà l'uso di toni di colore neutro che andranno a valorizzare i rossi e i gialli delle coloriture storiche esistenti.

