


AMBITO: via San Pietro IX

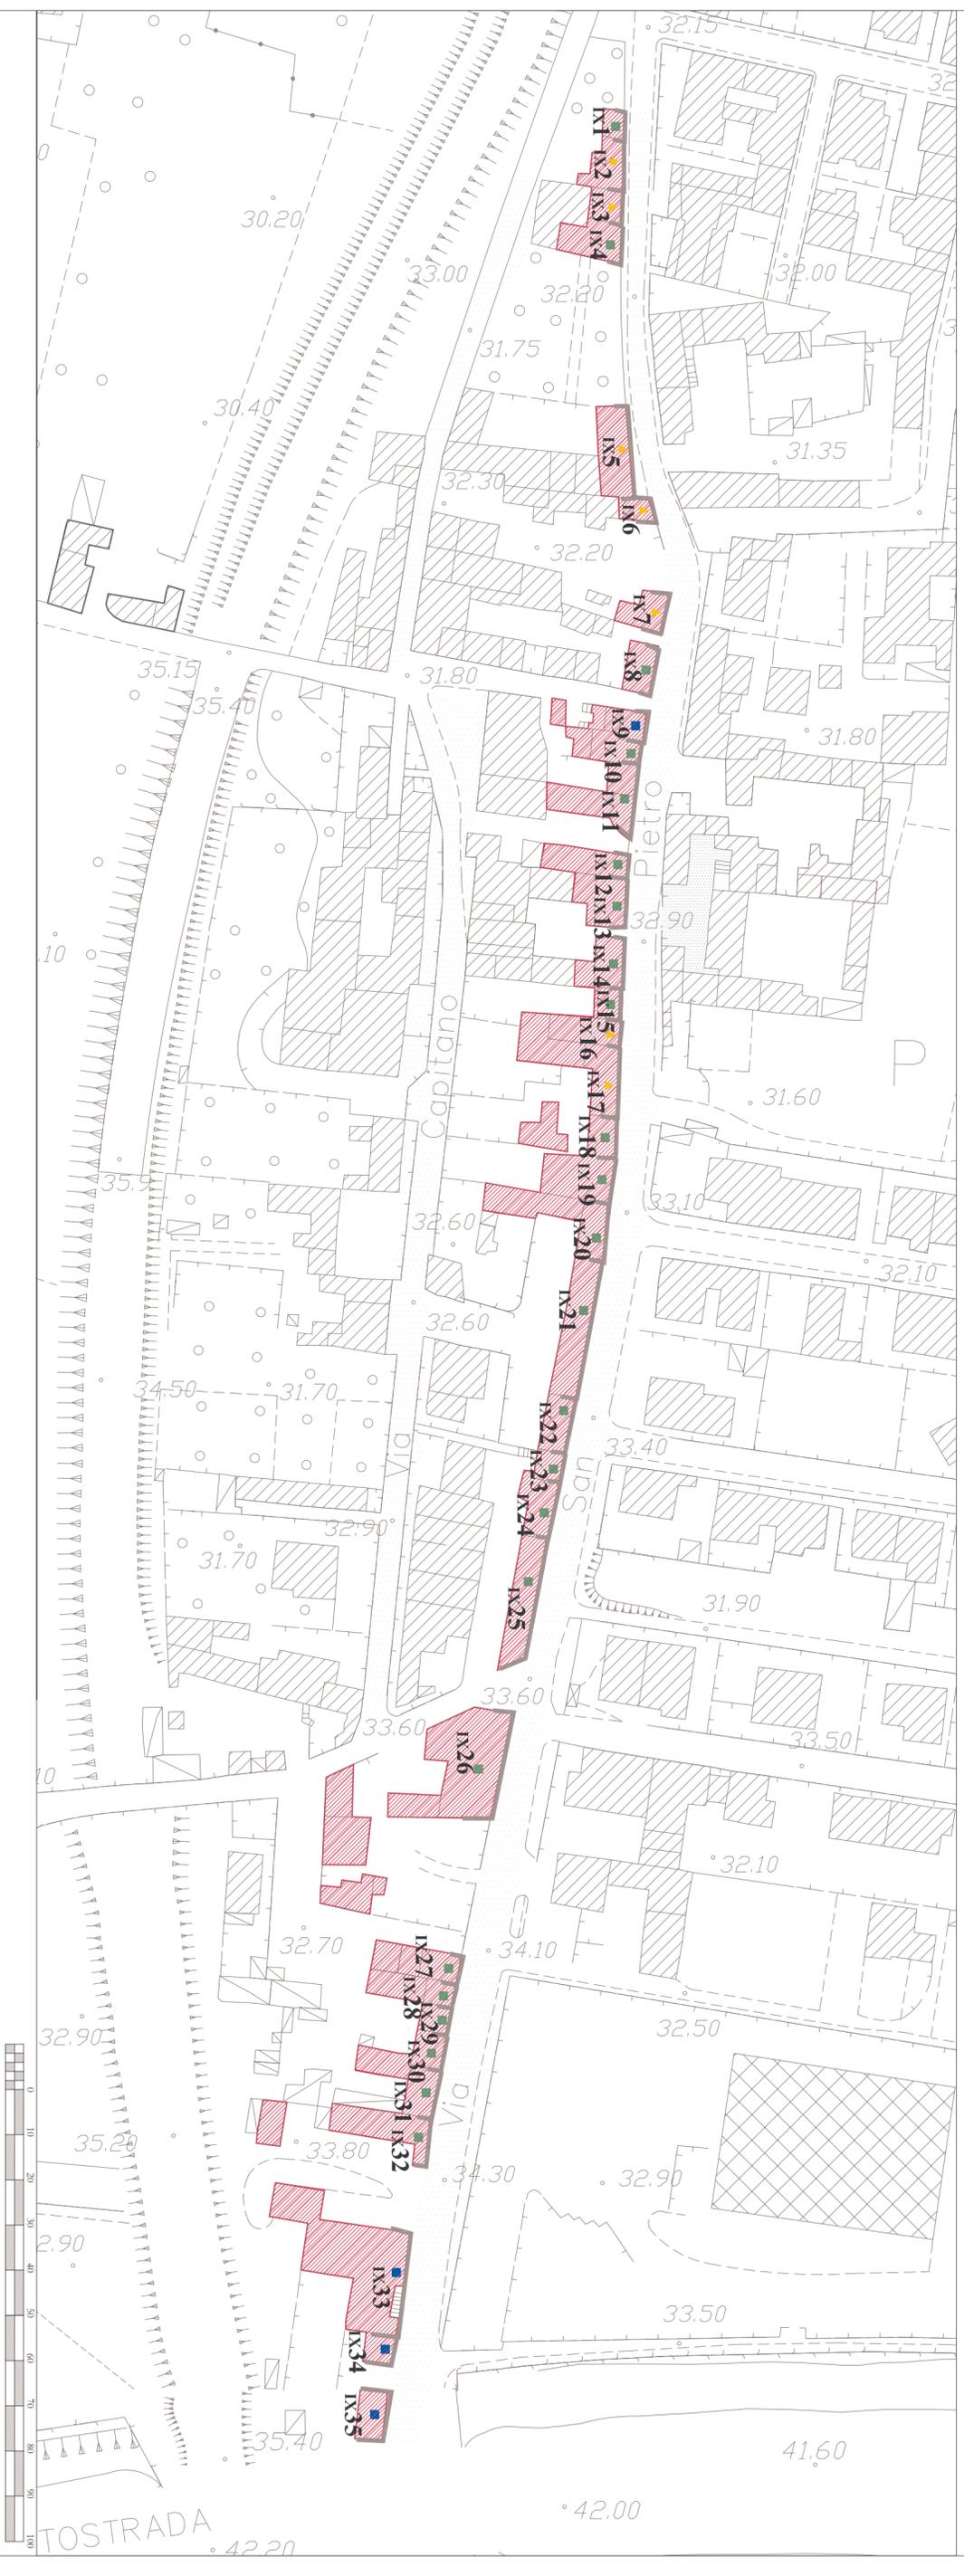

CLASSIFICAZIONE

-  Unità di facciata
-  Edificio di testa/d'angolo
-  Edificio vincolato D. lgs 490/99
-  Edificio di valore storico - artistico
-  Edificio di valore storico - documentale
-  Edificio omogeneo al tessuto edilizio con caratteri e/o elementi storici
-  Edificio omogeneo al tessuto edilizio
-  Edificio estraneo al tessuto edilizio

DESCRIZIONE DELL'AMBITO

È una delle strade più antiche di Pomigliano d'Arco; l'edificazione lungo questa strada avviene presumibilmente dal XVIII sec. in poi. L'edilizia storica, negli ultimi decenni, è stata compromessa da interventi arbitrari e incongrui; la presenza di episodi del tutto estranei al tessuto edilizio, altera la percezione di questa cortina edilizia.

