




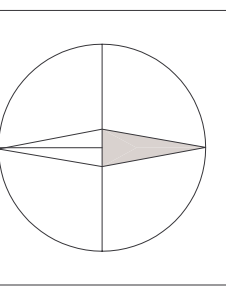

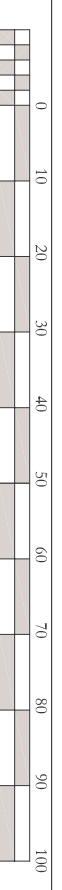



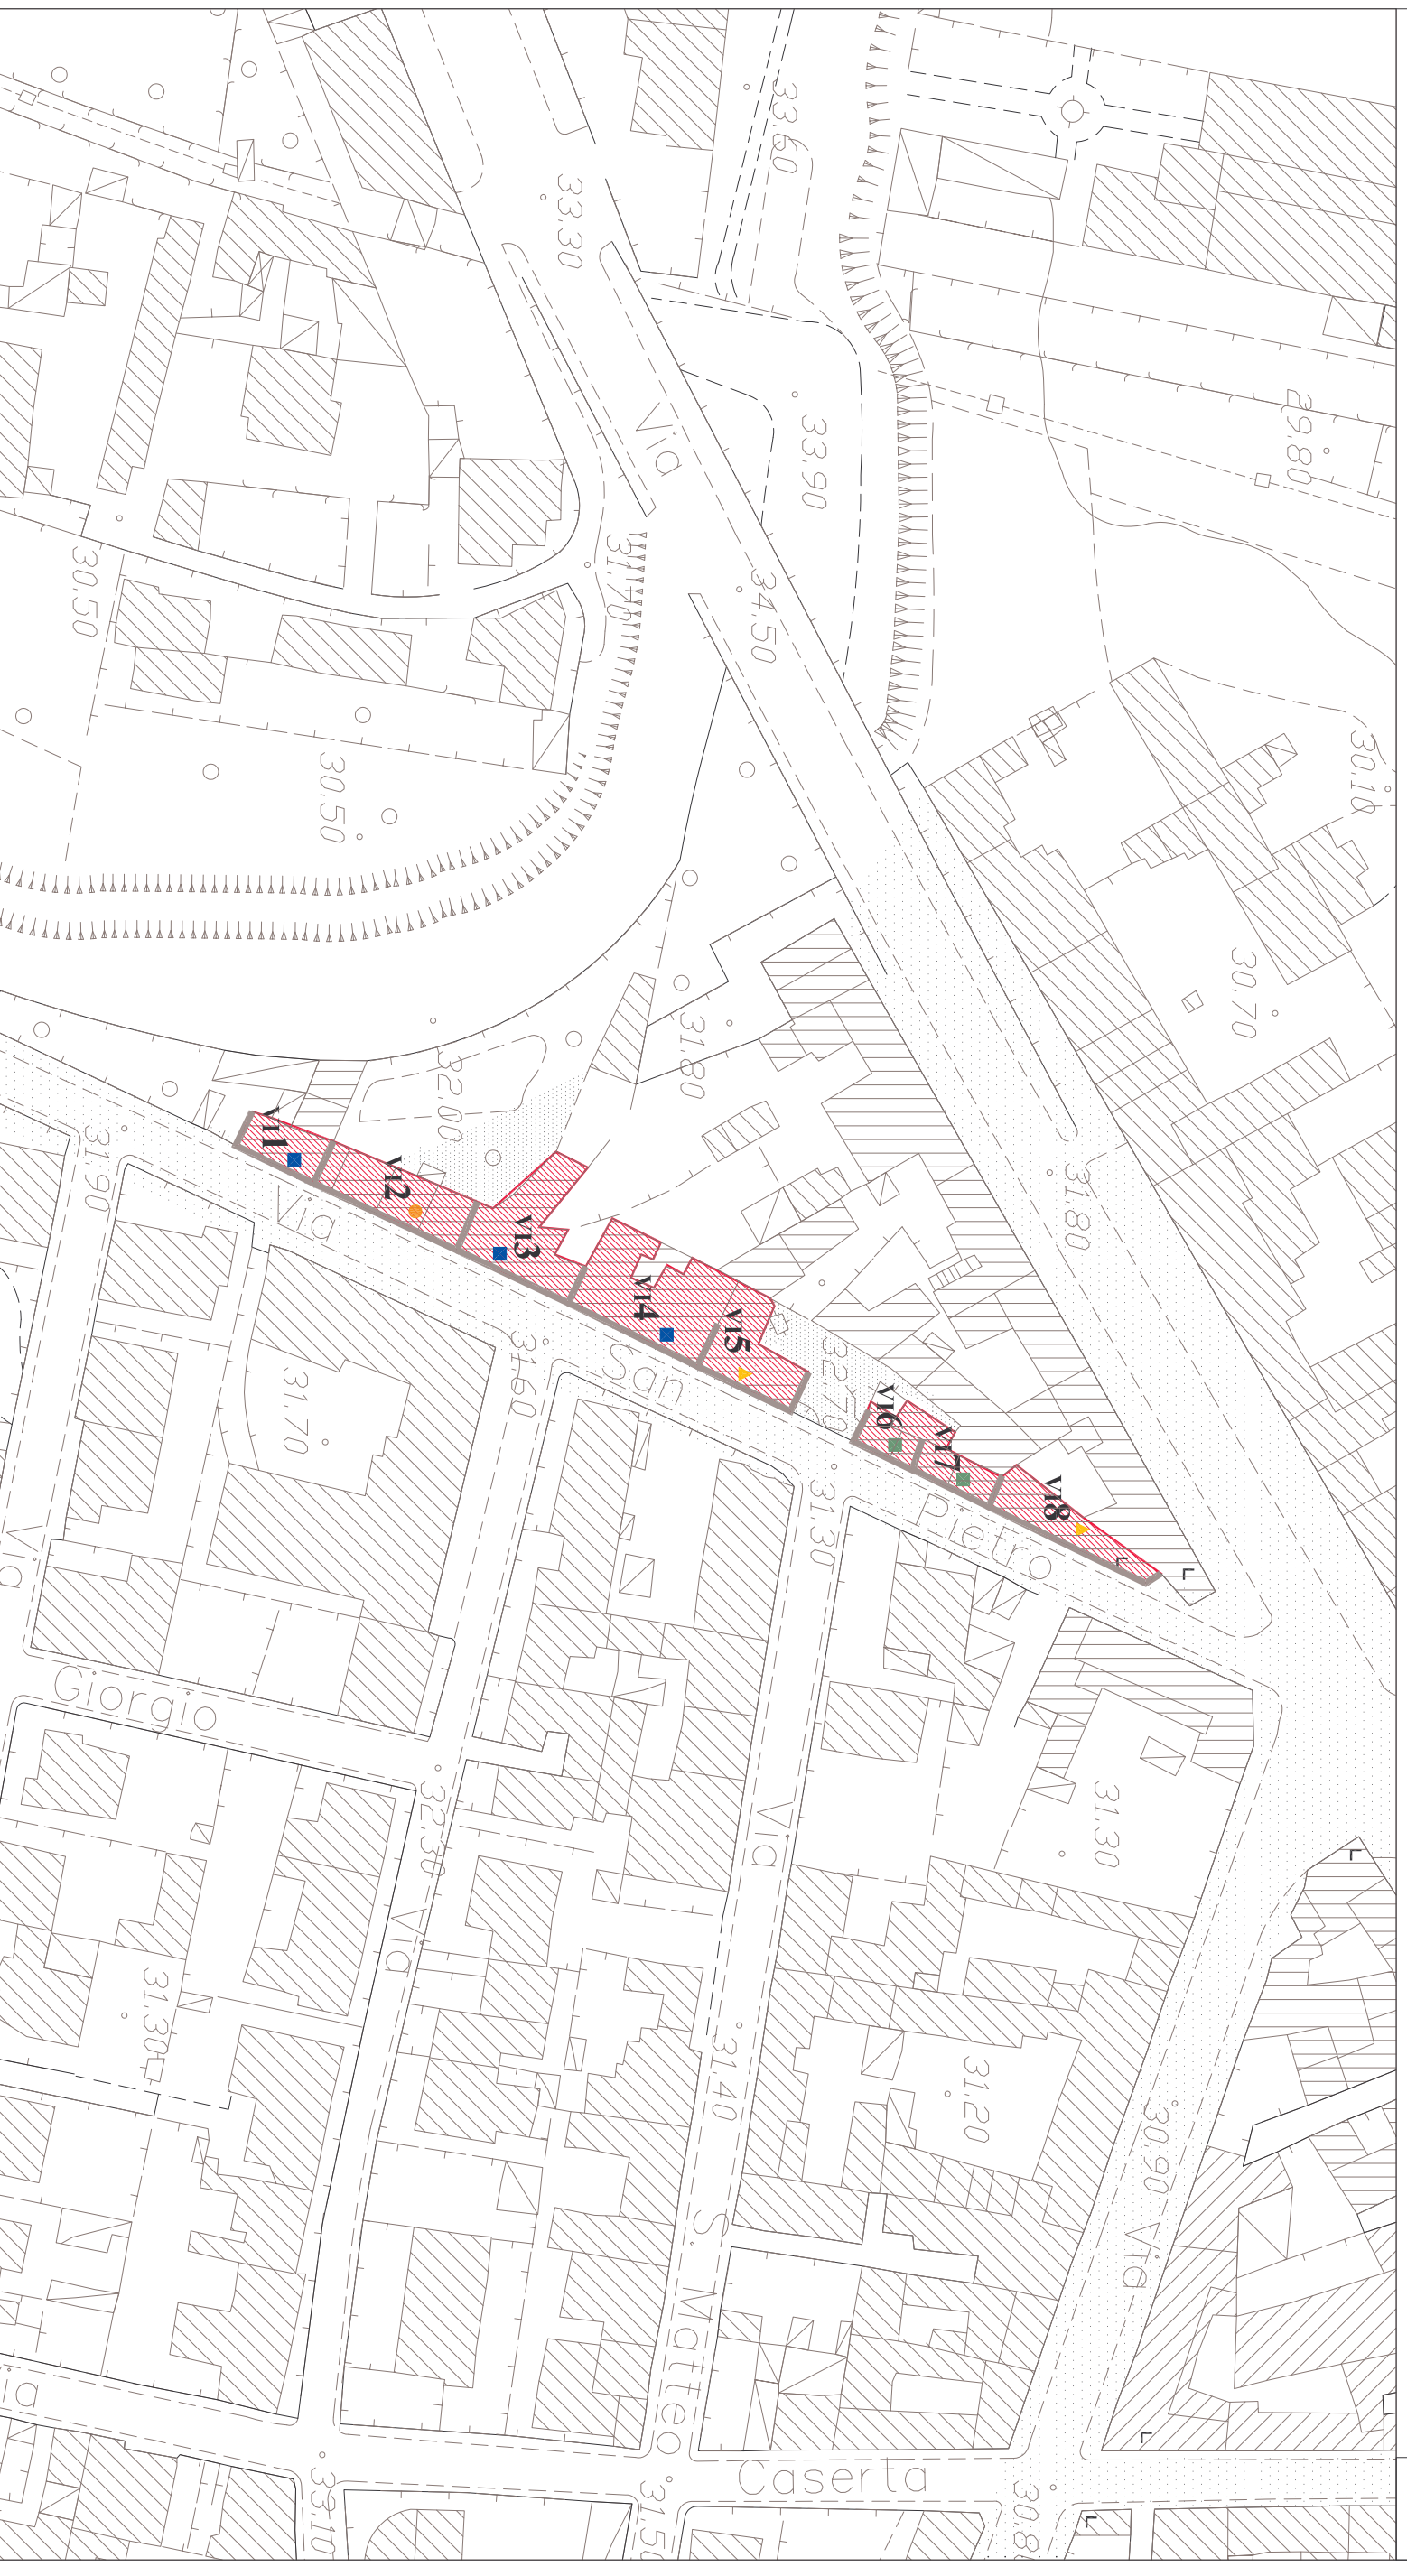

# AMBITO: via S. Pietro VI



## CLASSIFICAZIONE

-  Unità di facciata
-  Edificio di testa/d'angolo
-  Edificio vincolato D. lgs 490/99
-  Edificio di valore storico - artistico
-  Edificio di valore storico - documentale
-  Edificio omogeneo al tessuto edilizio con caratteri e/o elementi storici
-  Edificio omogeneo al tessuto edilizio
-  Edificio estraneo al tessuto edilizio

## DESCRIZIONE DELL'AMBITO

L'edilizia storica di questo ambito nasce fra la fine dell'800 e gli inizi del'900. Gli edifici verso via Roma sono stati completamente sostituiti, mentre la restante parte mantiene ancora dei caratteri storici, che è possibile salvaguardare attraverso un attento progetto di restauro dei prospetti. Gli edifici più a sud, pur gravando in condizioni di profondo degrado, conservano ancora elementi storici da poter recuperare.