




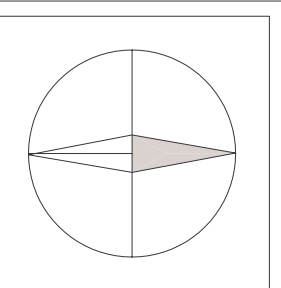

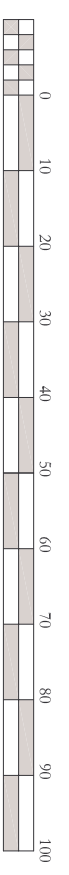



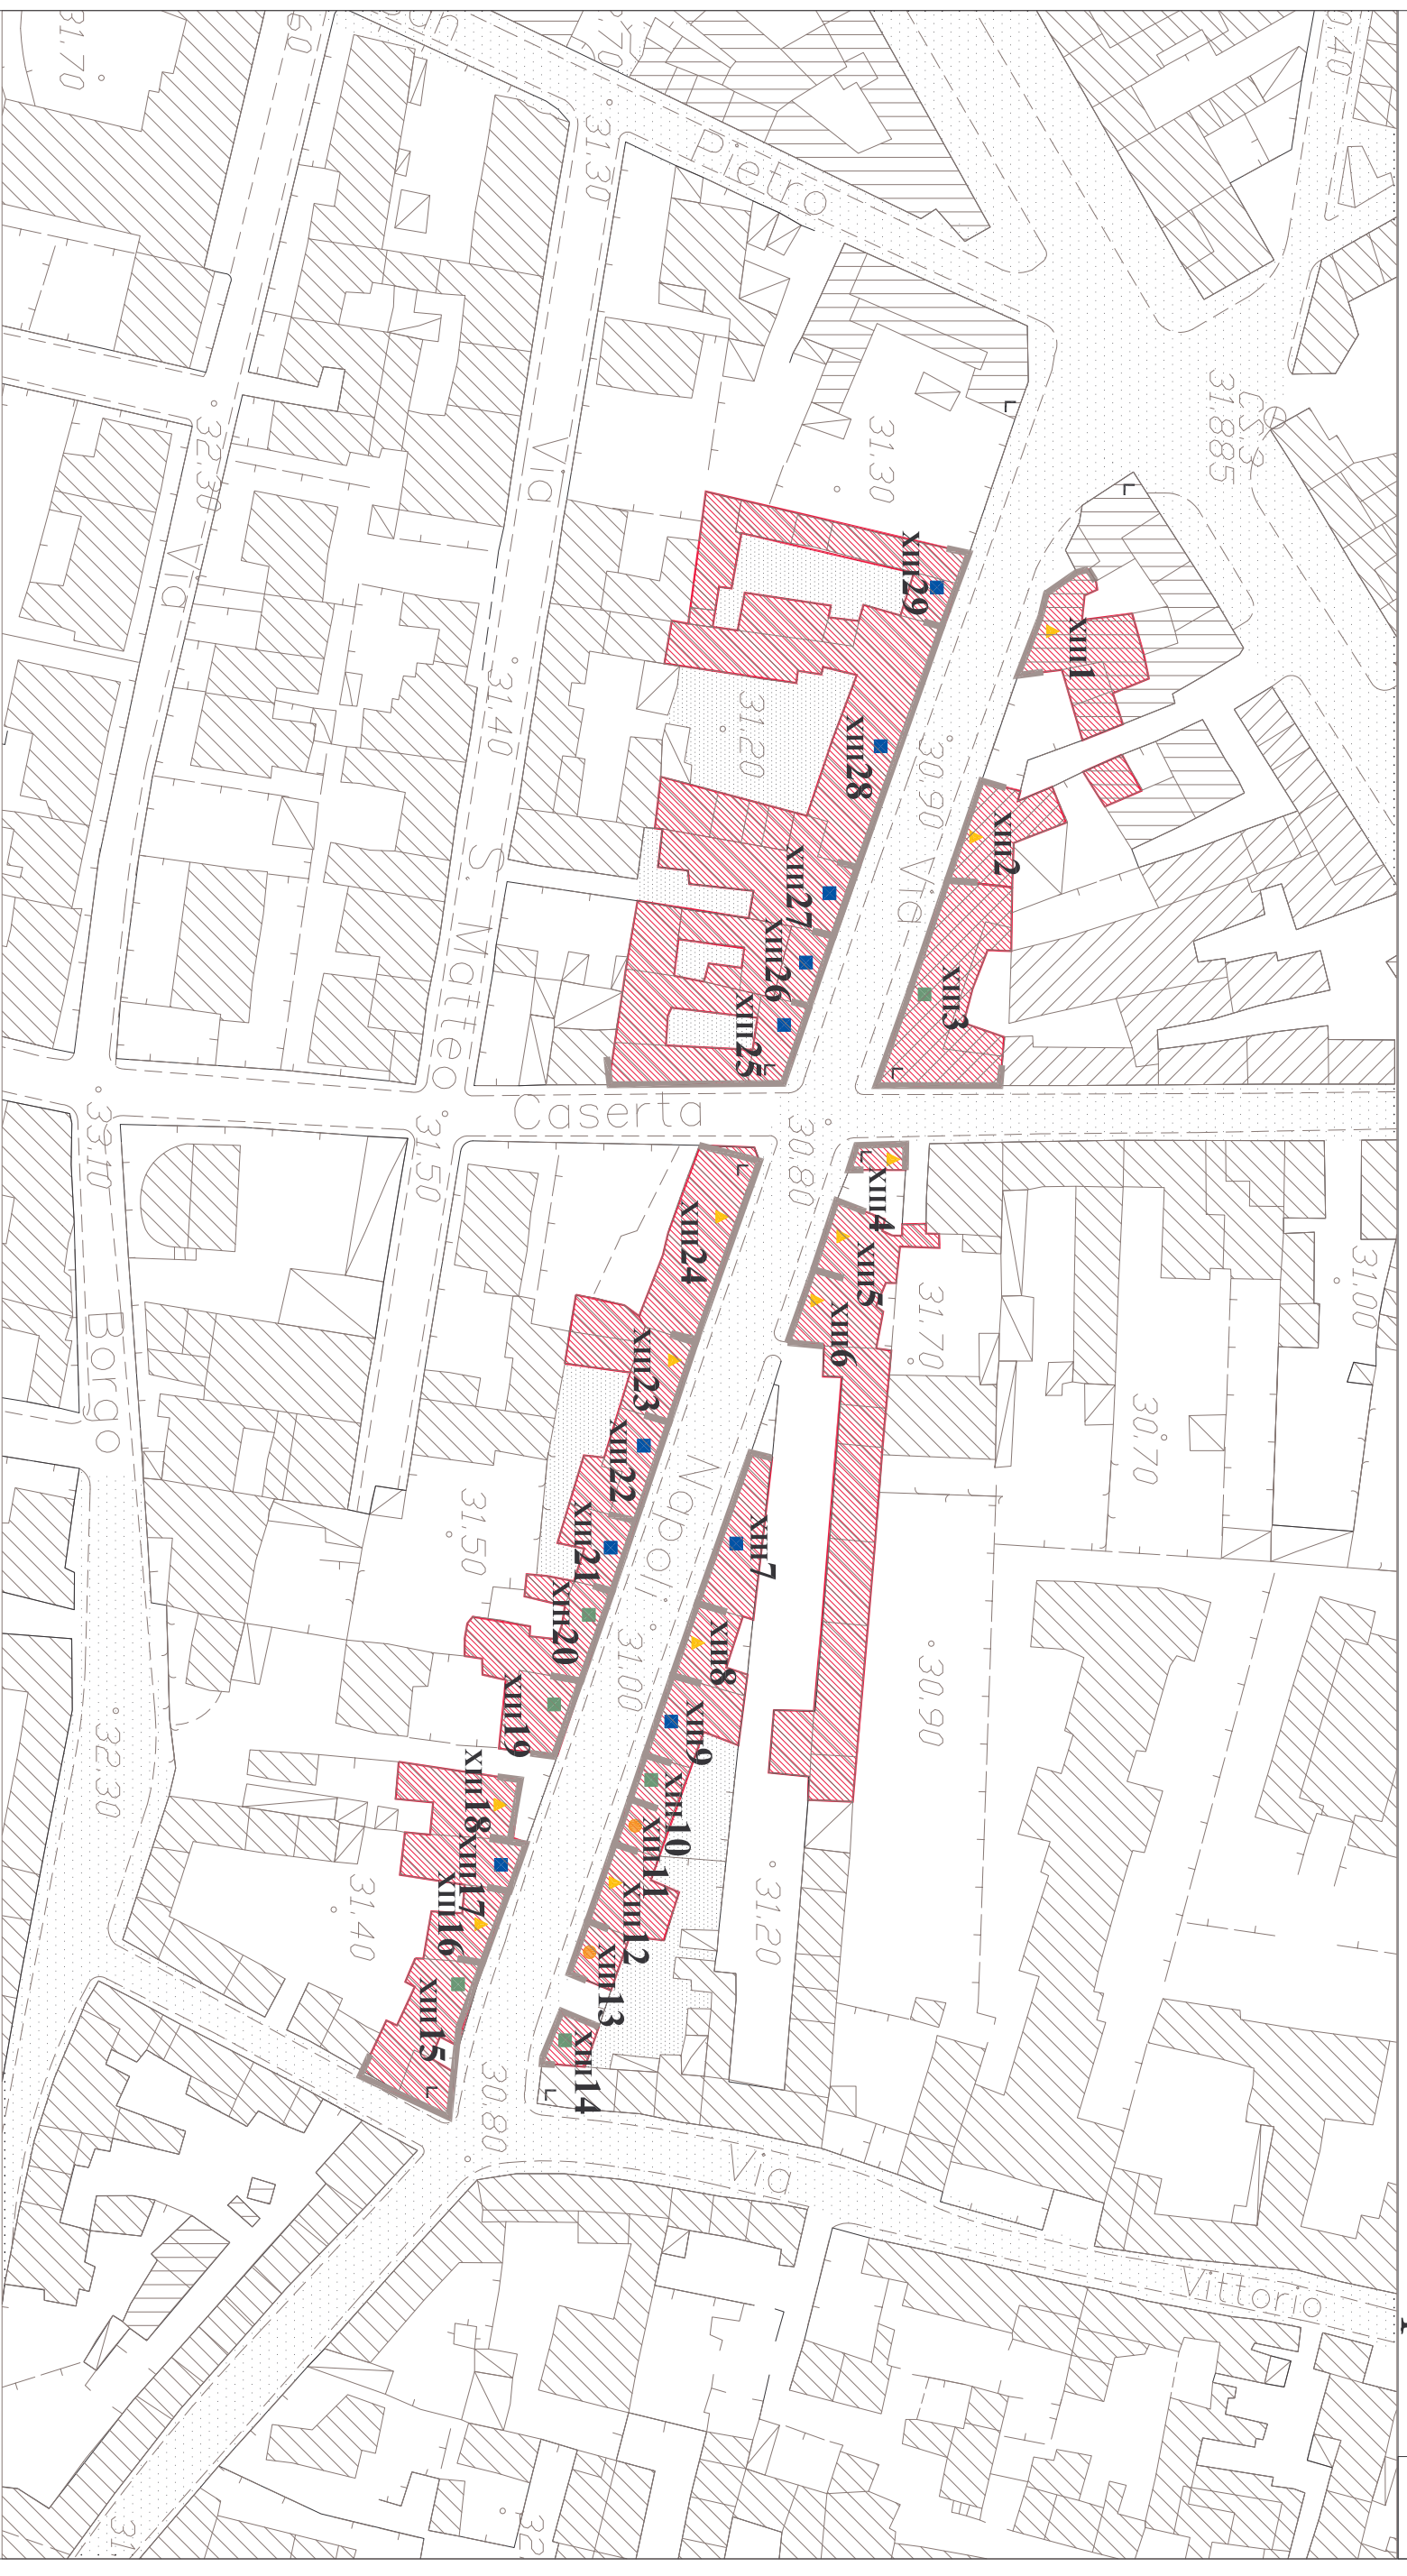

# AMBITO: via Napoli XIII



## CLASSIFICAZIONE

-  Unità di facciata
-  Edificio di testa/d'angolo
-  Edificio vincolato D. lgs 490/99
-  Edificio di valore storico - artistico
-  Edificio di valore storico - documentale
-  Edificio omogeneo al tessuto edilizio con caratteri e/o elementi storici
-  Edificio omogeneo al tessuto edilizio
-  Edificio estraneo al tessuto edilizio

## DESCRIZIONE DELL'AMBITO

Via Napoli, aperta fra la fine dell'800 e gli inizi del'900, costituisce un taglio nel precedente tessuto urbano già edificato. Si segnala la presenza di qualche sporadico episodio edilizio che conserva caratteristiche storiche e/o qualche elemento di autenticità; questi vanno salvaguardati e la progettazione delle cromie dell'intero ambito dovrà tener conto di quelle storiche presenti.