


AMBITO: via Caserta XIV

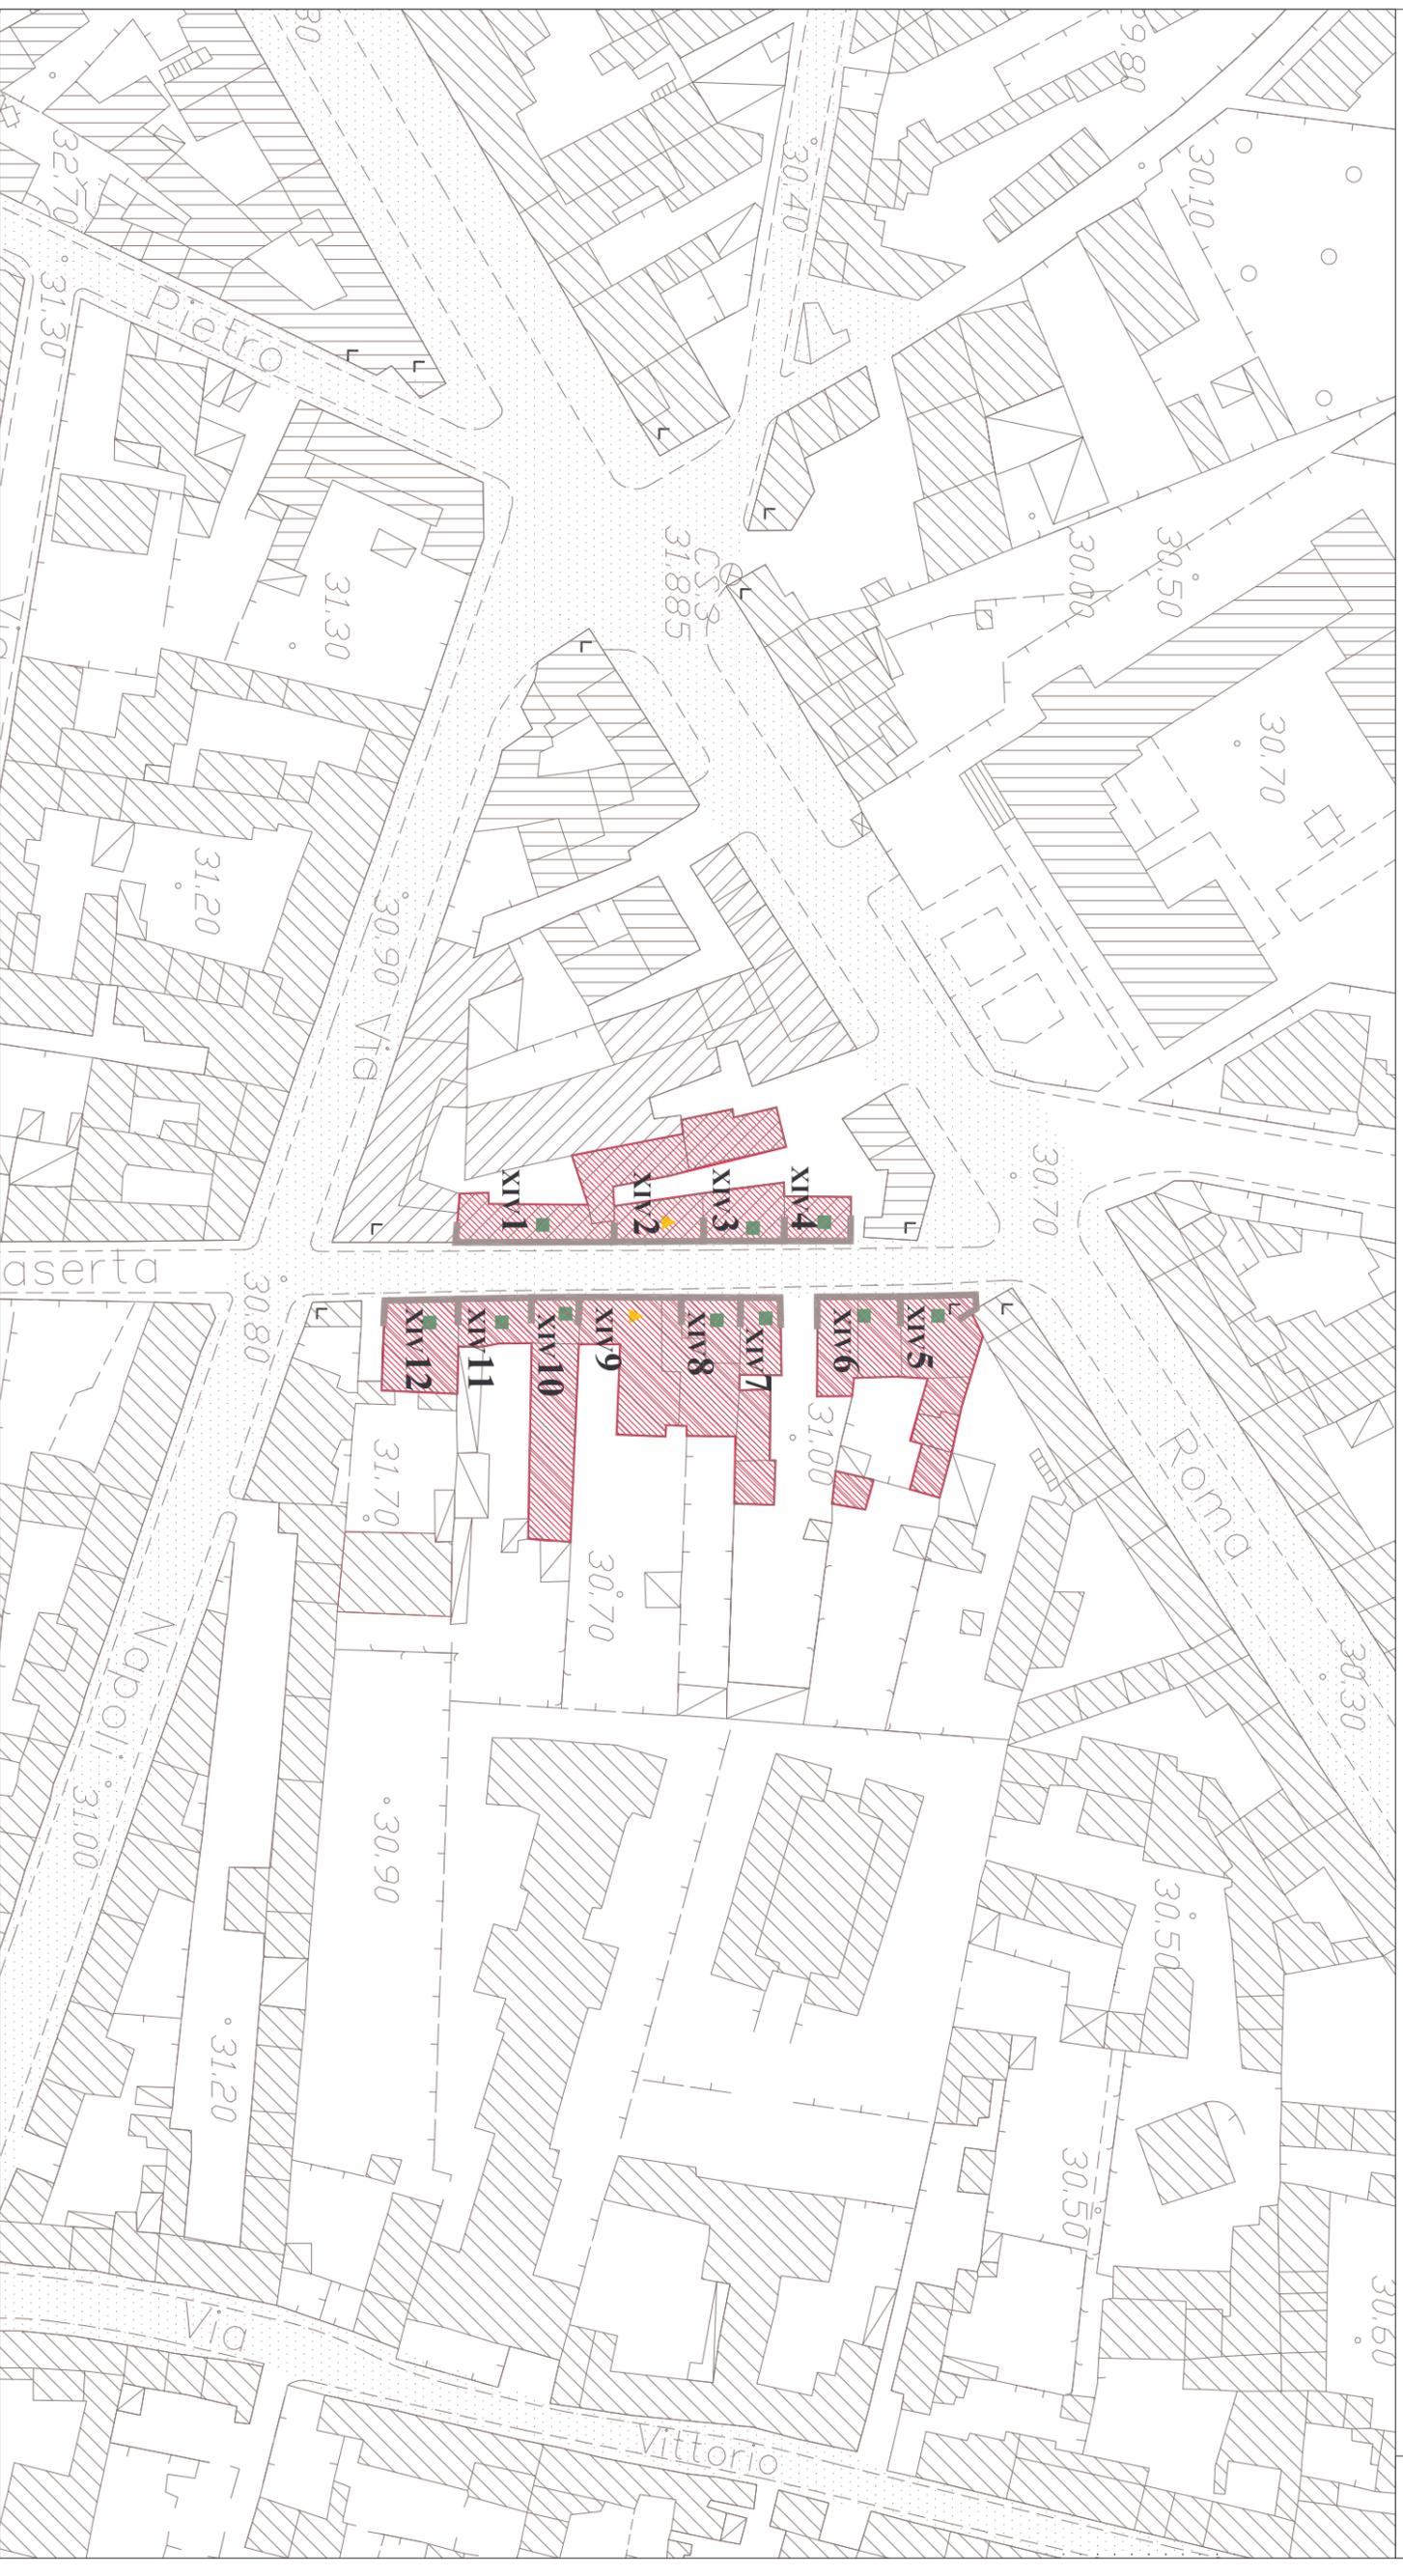

CLASSIFICAZIONE

-  Unità di facciata
-  Edificio di testa/d'angolo
-  Edificio vincolato D. lgs 490/99
-  Edificio di valore storico - artistico
-  Edificio di valore storico - documentale
-  Edificio omogeneo al tessuto edilizio con caratteri e/o elementi storici
-  Edificio omogeneo al tessuto edilizio
-  Edificio estraneo al tessuto edilizio

DESCRIZIONE DELL'AMBITO

La strada che costituisce l'area di sedime di quest'ambito è stata aperta tra la fine dell'800 e gli inizi del '900. Vi sono notevoli episodi di architettura storica che nel tempo hanno subito modificazioni.

