








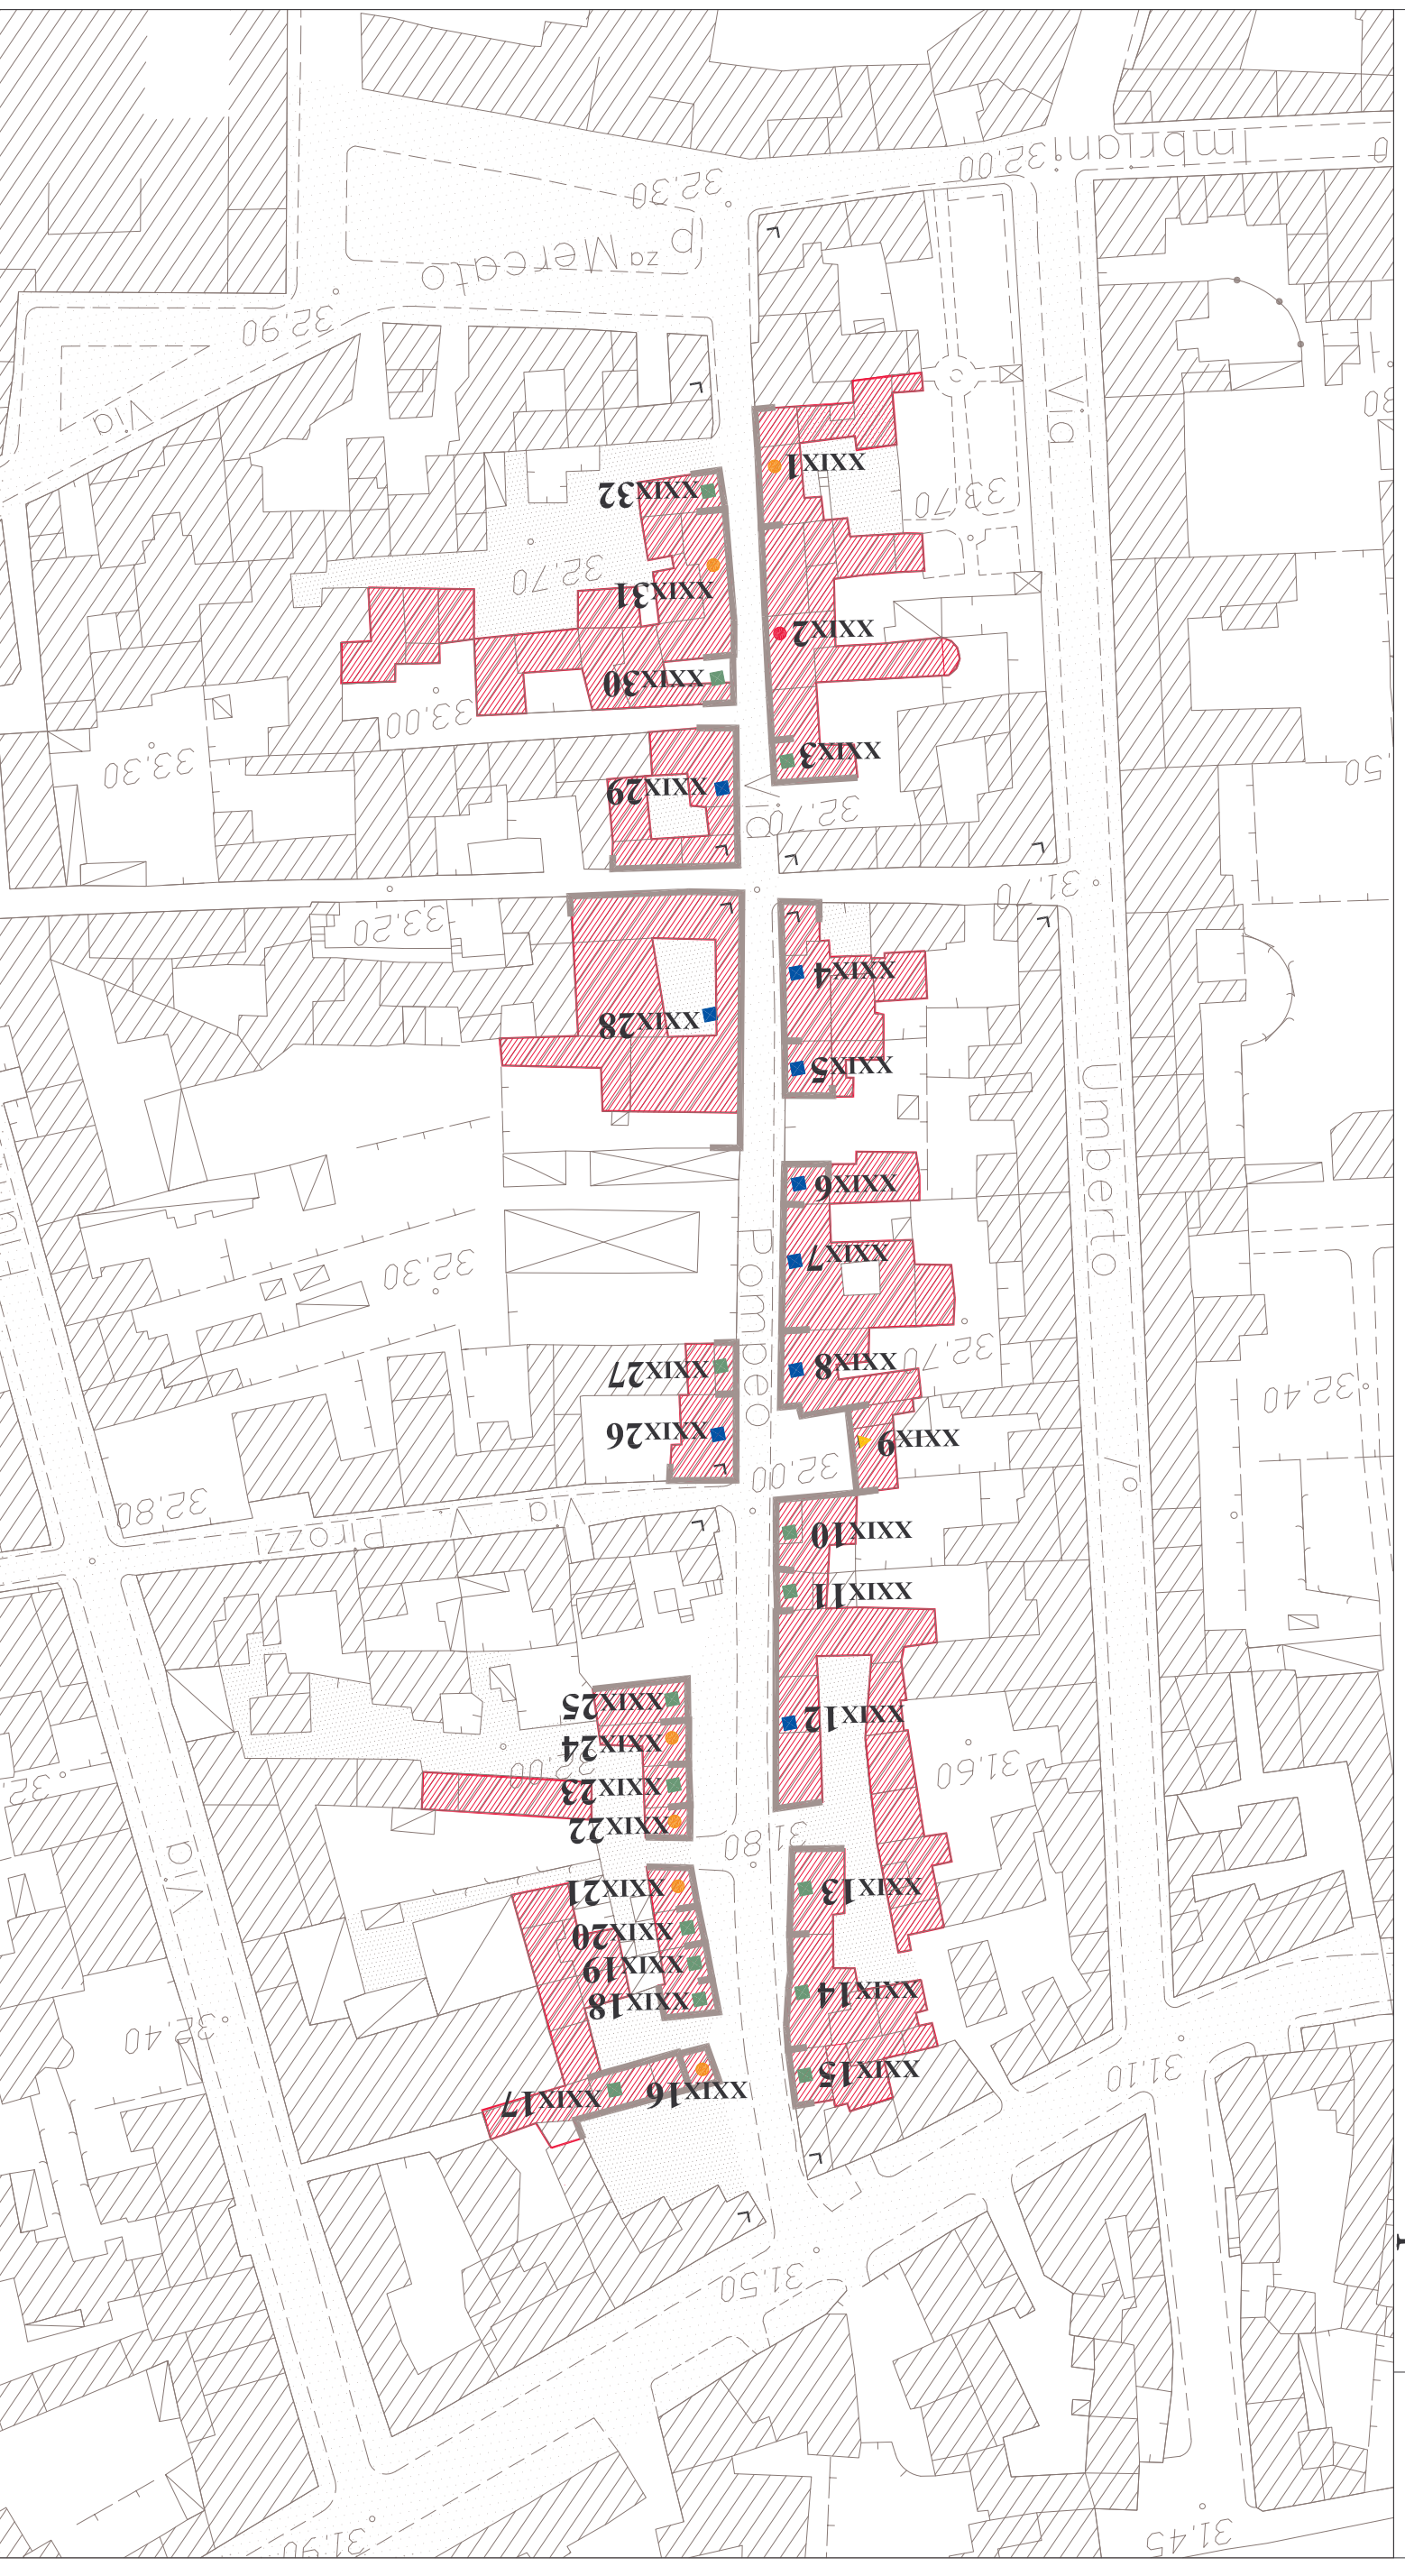

# AMBITO: via Pompeo XXIX



## CLASSIFICAZIONE

-  Unità di facciata
-  Edificio di testa/d'angolo
-  Edificio vincolato D. lgs 490/99
-  Edificio di valore storico - artistico
-  Edificio di valore storico - documentale
-  Edificio omogeneo al tessuto edilizio con caratteri e/o elementi storici
-  Edificio omogeneo al tessuto edilizio
-  Edificio estraneo al tessuto edilizio

## DESCRIZIONE DELL'AMBITO

La strada si compone di tre tratti diversi per morfologia ed epoca storica, ma l'attuale configurazione impone il suo studio come un ambito unico. Il primo tratto è rappresentato dalla strada che dal Largo di Palazzo conduceva fuori le mura. Il tratto tra via Pirozzi e via Roma ha le caratteristiche di un insediamento rurale, dove si riconoscono le case a corte tipiche delle masserie. Il tratto intermedio è stato aperto tra la fine dell'800 e gli inizi del '900, è caratterizzato da edilizia che presenta tracce di carattere storico. Le diverse stratificazioni si leggono nei caratteri formali e cromatici, differenze che il progetto si pone l'obiettivo di conservare.

