


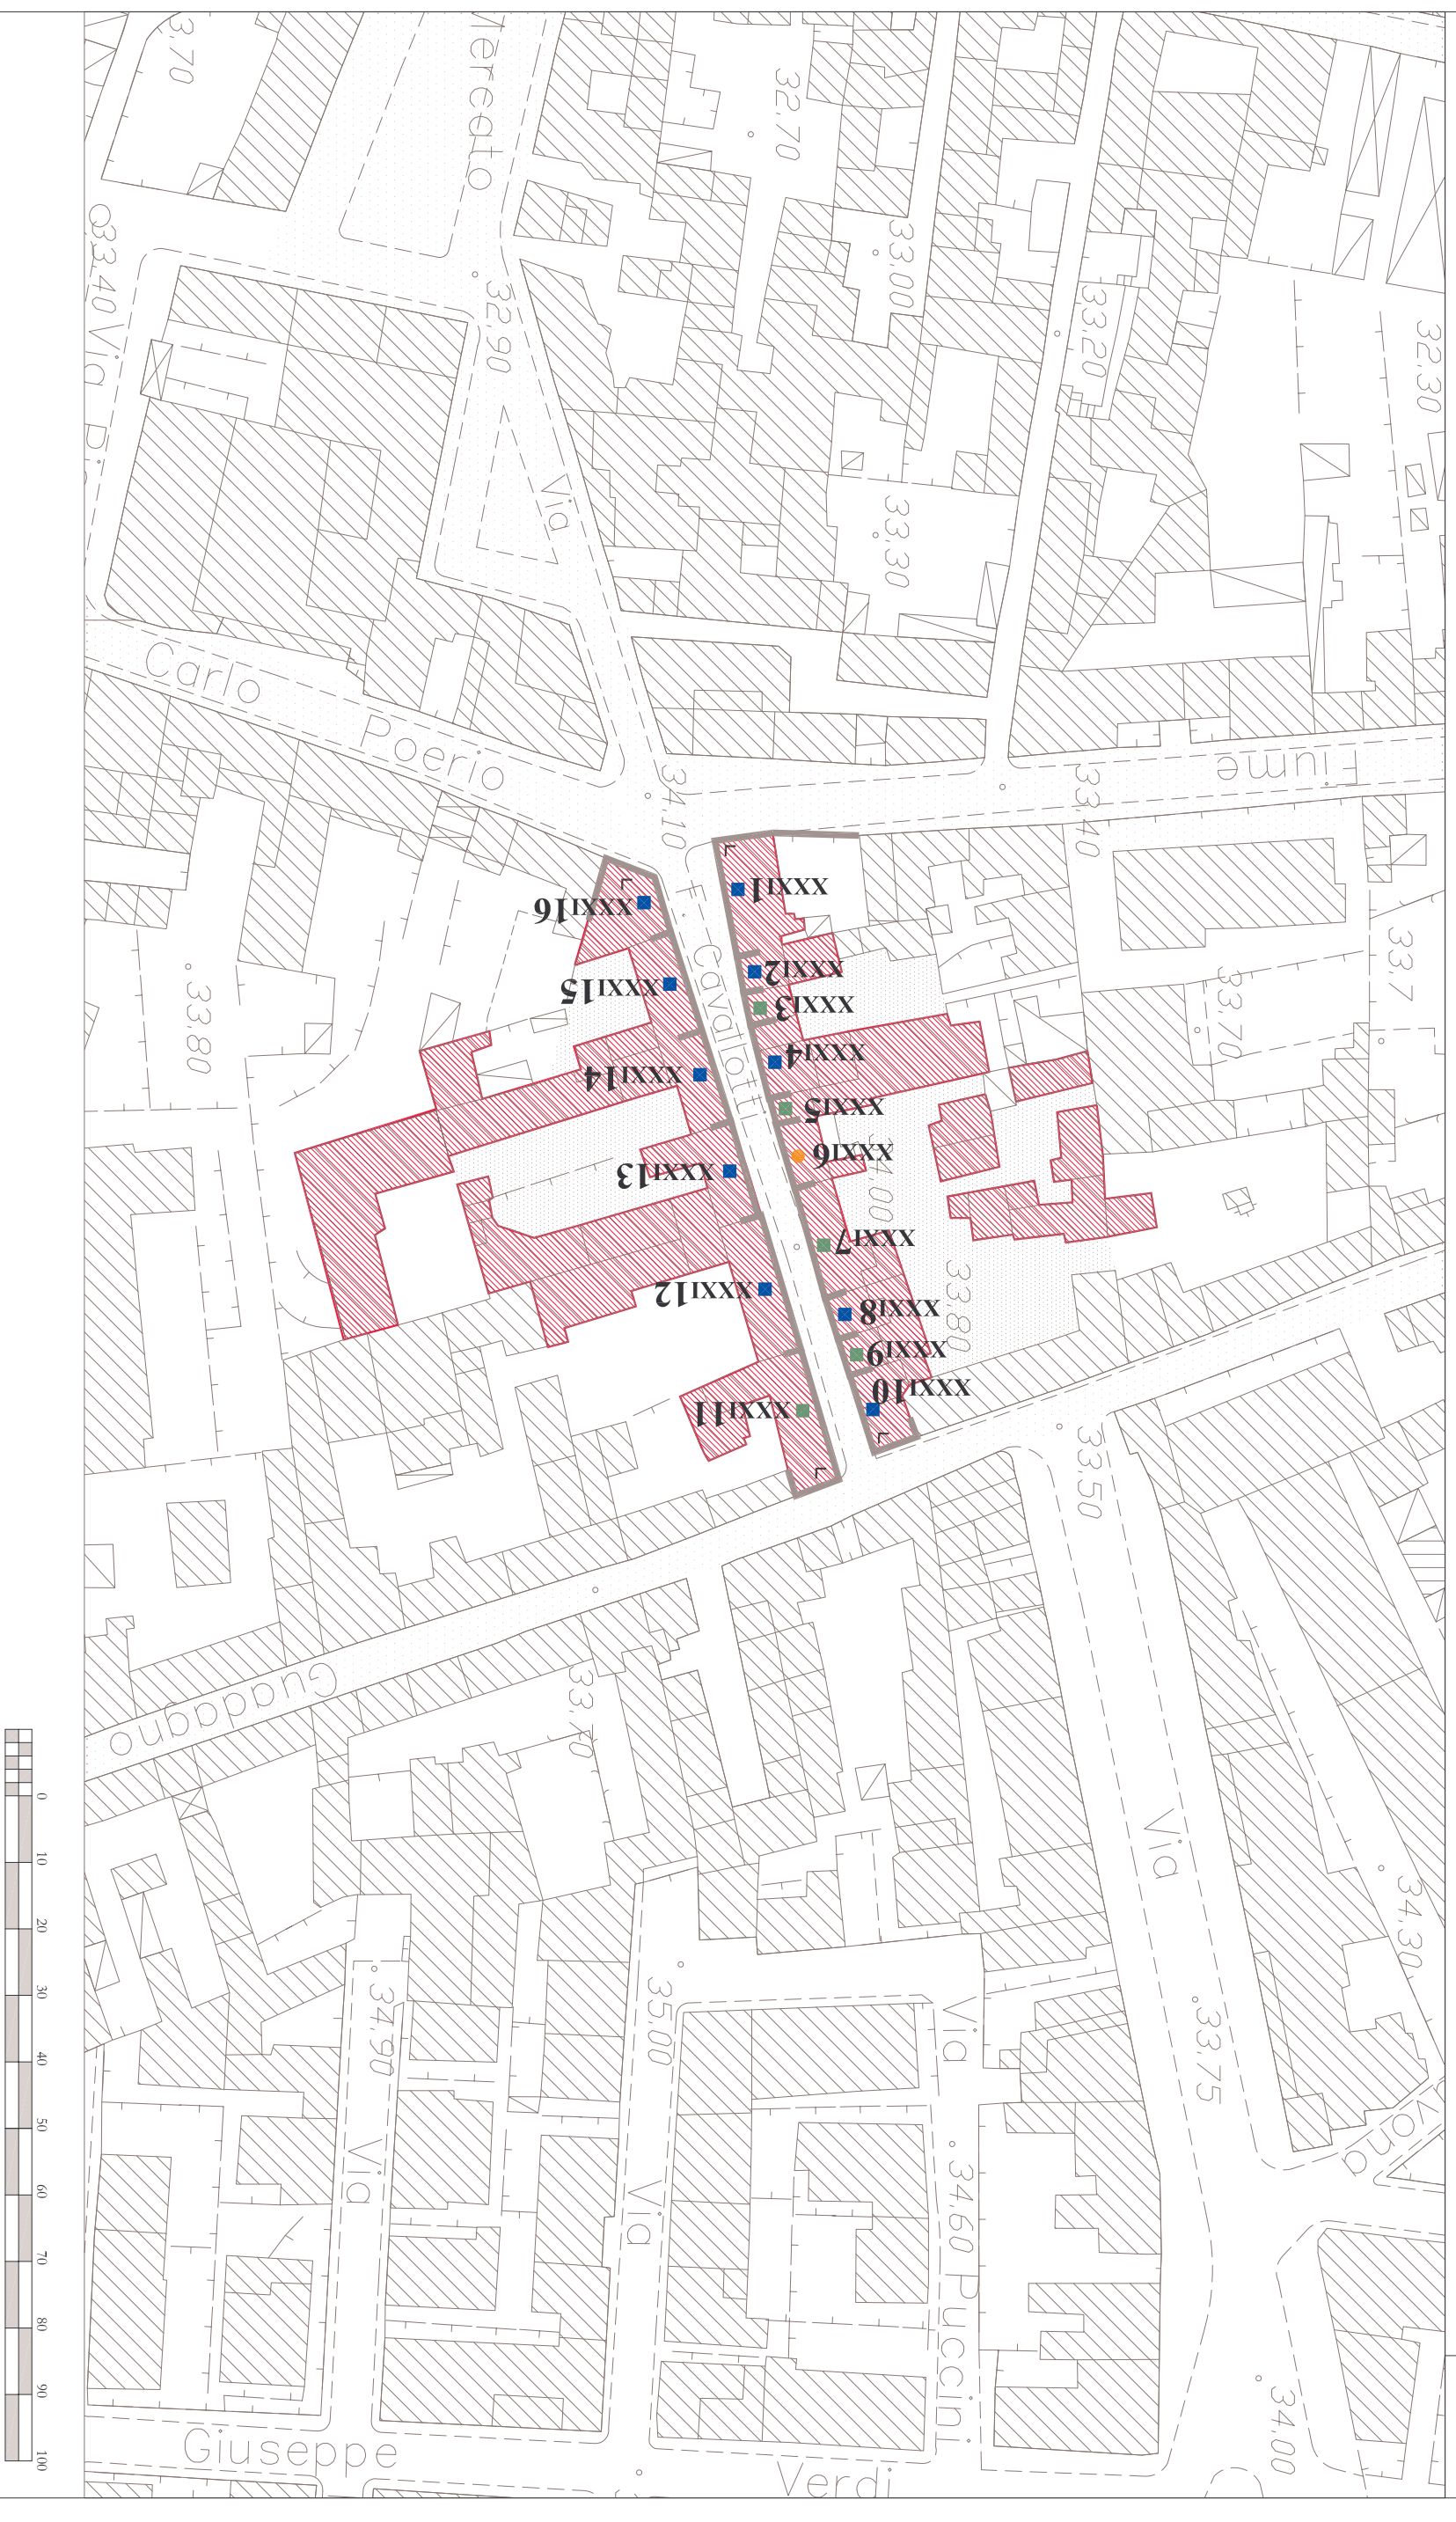







# AMBITO: via F. Cavallotti XXXI



## CLASSIFICAZIONE

-  Unità di facciata
-  Edificio di testa/d'angolo
-  Edificio vincolato D. lgs 490/99
-  Edificio di valore storico - artistico
-  Edificio di valore storico - documentale
-  Edificio omogeneo al tessuto edilizio con caratteri e/o elementi storici
-  Edificio omogeneo al tessuto edilizio
-  Edificio estraneo al tessuto edilizio

## DESCRIZIONE DELL'AMBITO

L'edificato di via Cavallotti è stato molto alterato da interventi incongrui avvenuti negli ultimi anni. Si conserva qualche episodio di architettura minore con caratteri di autenticità; questi devono essere tutelati e valorizzati.

