LEGENDA

Unità di facciata attuale	
Unità di facciata storica	
Edificio interessato da intervento edilizio	
Leggibilità dell'unità di facciata	Non alterata Alterata Compromessa
Classificazione	Edificio vincolato D. lgs 490/99 Edificio di valore storico-artistico Edificio di valore storico-documentale Edificio emergente al tessuto edilizio con carattere o elementi storici Edificio emergente al tessuto edilizio Edificio estraneo al tessuto edilizio
Destinazione d'uso a piano terra	C Commerciale-artigianale R Residenziale A Altro
Stato di conservazione della facciata	Buono Discreto Mediocre Pessimo
Leggibilità di cromie tradizionali	
Nuova coloritura	
Presenza di elementi e/o caratteri architettonici da valorizzare	
Leggibilità di aperture soppresse	
Presenza di elementi di finitura non compatibili con l'edilizia storica	
Presenza di elementi impiantistici e/o per la comunicazione non compatibili con l'edilizia storica	

COMUNE DI POMIGLIANO D'ARCO
Provincia di Napoli
AREA TECNICA - SERVIZIO URBANISTICA - UFFICIO DI PIANO

IL PIANO DEL COLORE | MAGGIO 2004
(Legge Regionale 10/10/2001, n.19)

PROGETTO
arch. Stefano Sasso

CONSULENZA
arch. Rosa Millio

COLLABORAZIONE
arch. Valeria Cipriano
arch. Giuseppe Esposito
arch. Francesco Mazzancovile
arch. Emma Palumno
arch. Silvana Sodano

CONTRIBUTO TECNICO GRAFICO
arch. Massimo Gallo

RESPONSABILE DEL PROCEDIMENTO
Ing. Pasquales Bellusomo

IL SINDACO
Michele Cimmino

TAV. 4.12	RILIEVO CRITICO - AMBITO XL "LE PALAZZINE"	Scala 1:200

Approvato con Delibera del C.C. n° ..... del .....

PROSPETTO OVEST VIALE ALFA ROMEO

XL4

C R

PROSPETTO EST VIALE ALFA ROMEO

XL5

C R

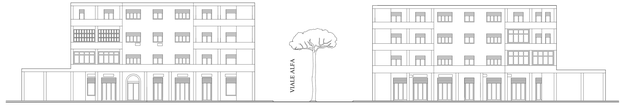

PROSPETTO TESTATE PALAZZINE SU VIA FELICE TERRACCIANO

XL5

C R

XL4

C R

Tutti i diritti sono riservati al Comune di Pomigliano d'Arco ai sensi della normativa vigente

Software: ArchiCAD 6.5 - S.N. K7A5B4B0206200B0