

COMUNE DI POMIGLIANO D'ARCO
 Provincia di Napoli
 AREA TECNICA - SERVIZIO URBANISTICA - UFFICIO DI PIANO

IL PIANO DEL COLORE MAGGIO 2004
 (Legge Regionale 15/10/2002, n°20)

PROGETTO:
 arch. Stefano Sasso

CONSULENZA:
 arch. Rosa Millio

COLLABORAZIONE:
 arch. Valeria Esposito
 arch. Carmen Granata
 arch. Francesco Mazzaucolo
 arch. Emilio Pulcrano
 arch. Silvana Sordano

CONTRIBUTO TECNICO-GRAFICO:
 arch. Massimo Gallo

RESPONSABILE DEL PROCEDIMENTO:
 Ing. Pasquino Belluomo


IL SINDACO
 Michele Calazzo

TAV. 7.4 PROGETTO DEL COLORE - AMBITO XI
 PIAZZA GIUSEPPE GARIBALDI Scala 1:200

Approvato con Delibera del C.C. n° _____ del _____



PROSPETTO A-A

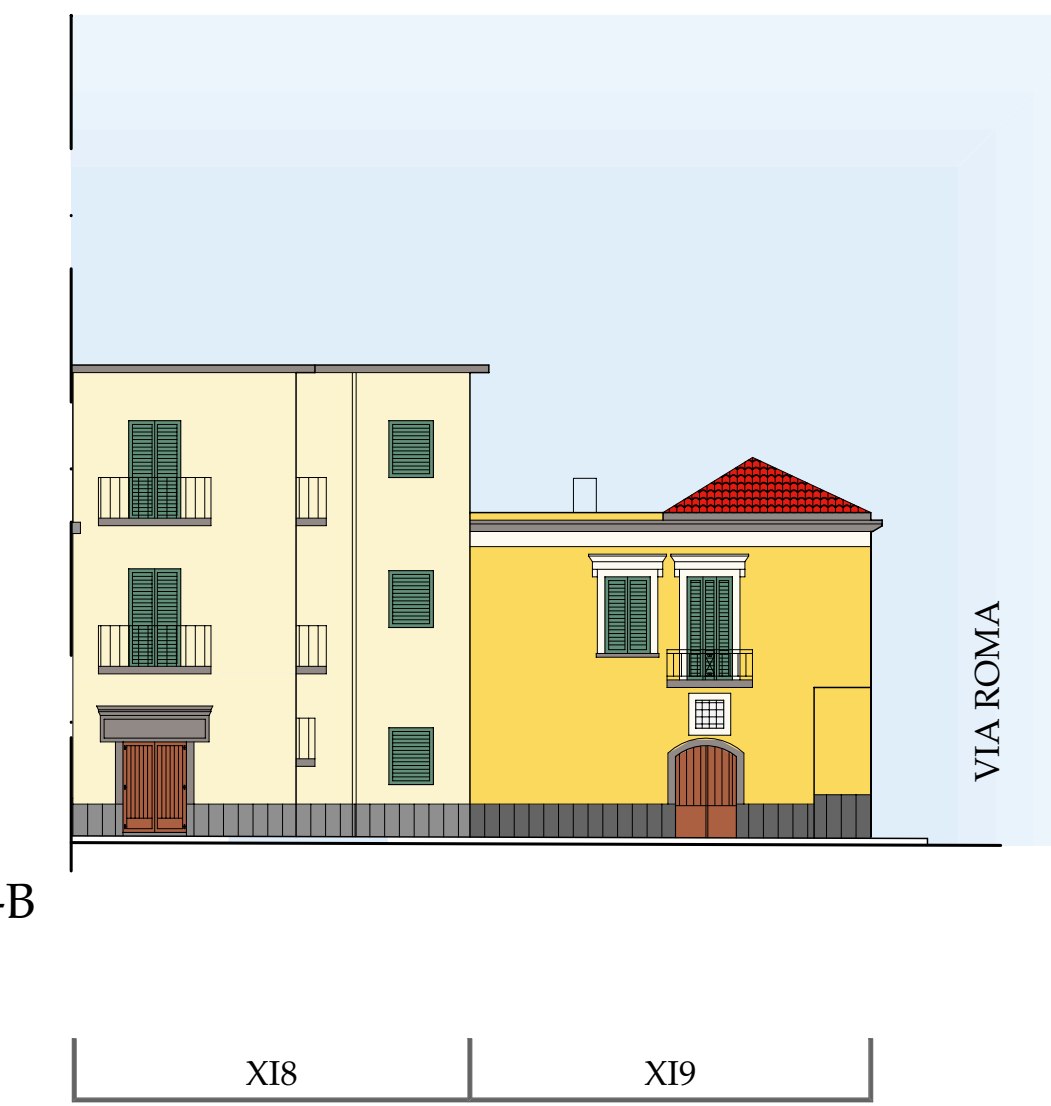


PROSPETTO B-B



STRALCIO PLANIMETRICO SCALA 1:1000



PROSPETTO C-C

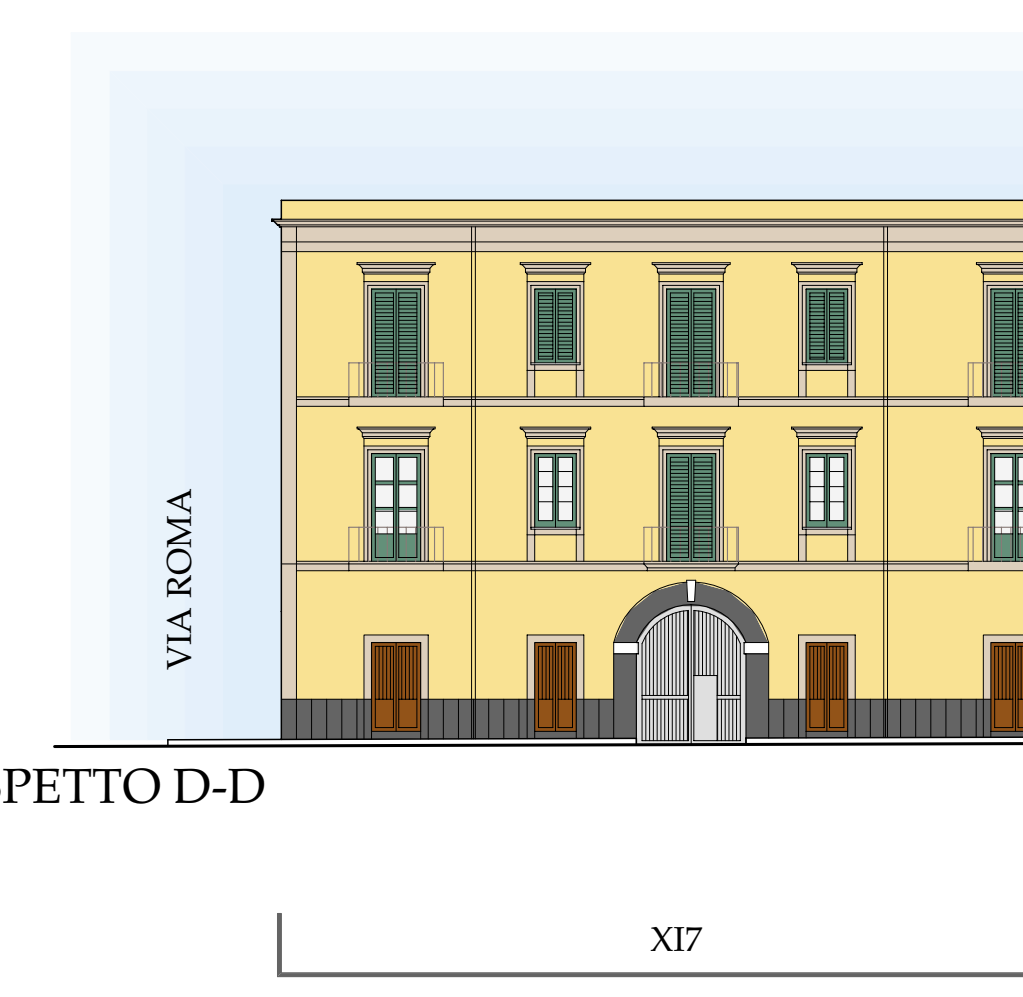

PROSPETTO D-D