


# AMBITO: via Nazionale delle Puglie XIIII

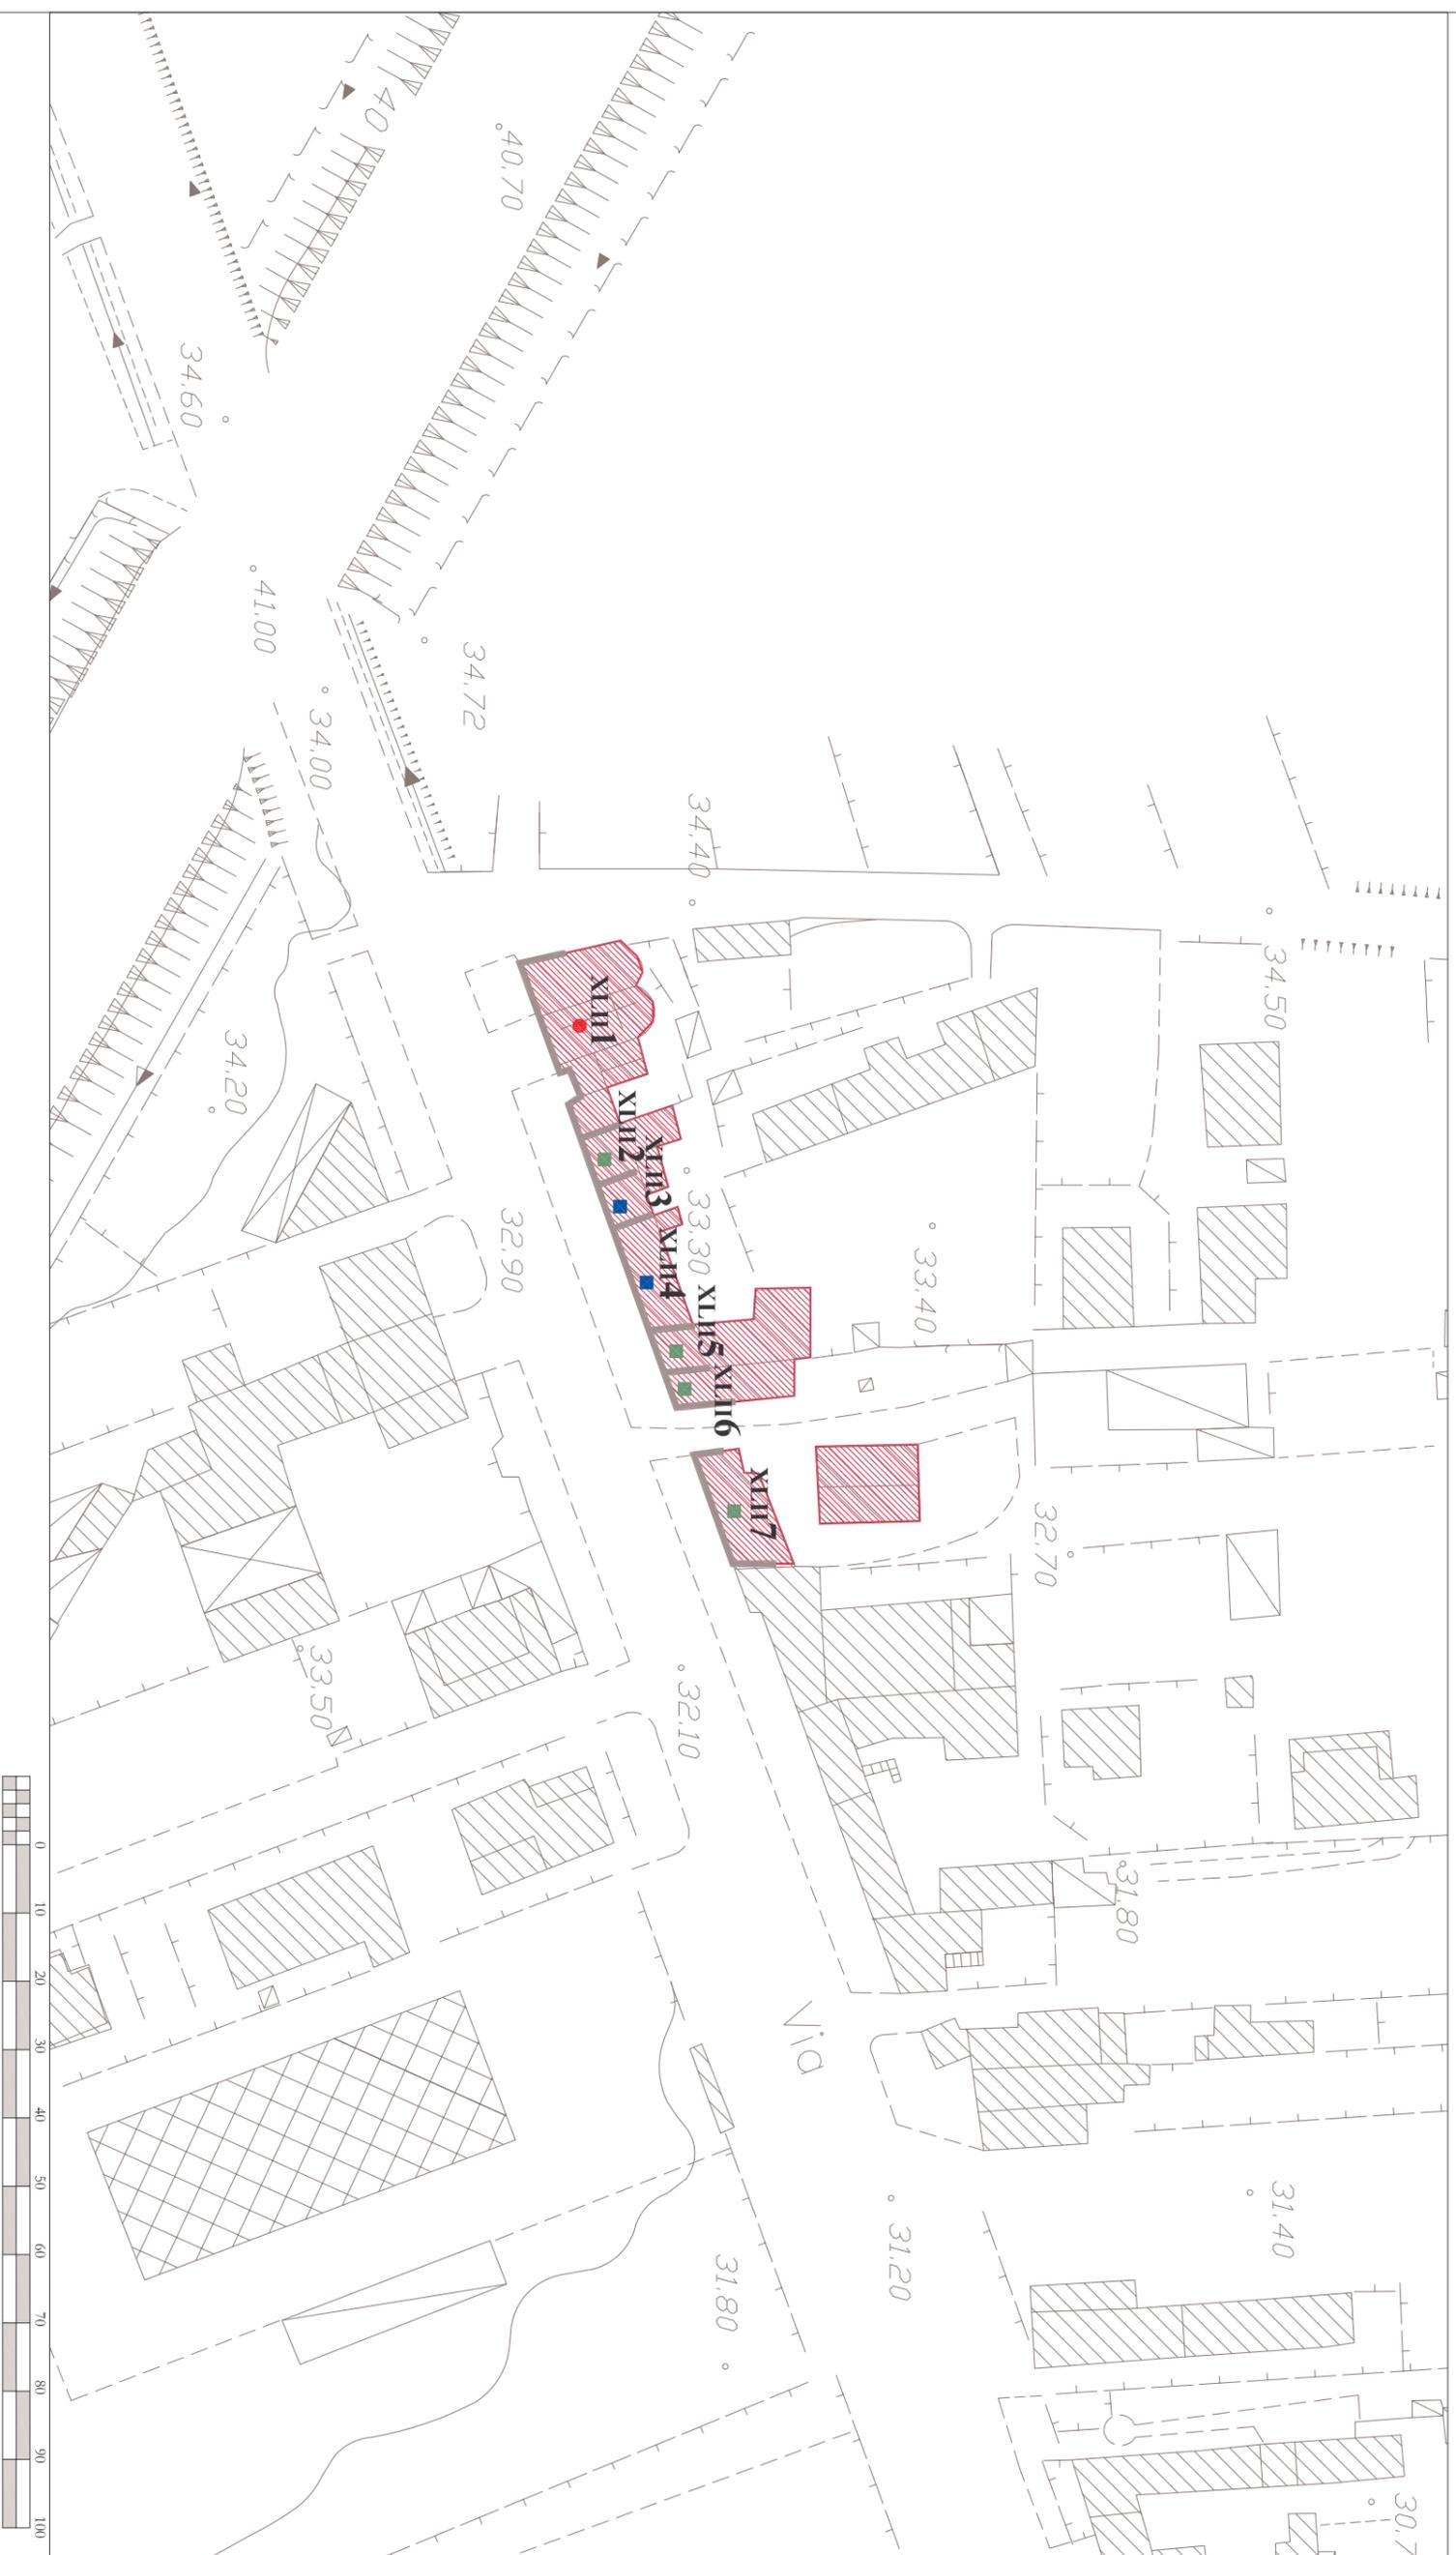

## CLASSIFICAZIONE

-  Unità di facciata
-  Edificio di testa/d'angolo
-  Edificio vincolato D. lgs 490/99
-  Edificio di valore storico - artistico
-  Edificio di valore storico - documentale
-  Edificio omogeneo al tessuto edilizio con caratteri e/o elementi storici
-  Edificio omogeneo al tessuto edilizio
-  Edificio estraneo al tessuto edilizio

## DESCRIZIONE DELL'AMBITO

Questa strada, che conduceva da Napoli a Nola e poi sino in Puglia, vede lungo il suo percorso l'esistenza di vari insediamenti storici, più o meno sviluppatisi; quest'ambito, con la sua piccola chiesa, in cui si concentravano le attività religiose degli abitanti dell'area rurale circostante, vede la sua originaria motivazione proprio nella costruzione di questa chiesa, oggi alterata da interventi incongrui. Non resta molto dell'edilizia storica originaria, ma è importante non cancellare del tutto questa testimonianza, che va trattata con cromie che ne restituiscano la leggibilità.

