



**LEGENDA**


- Perimetro P.U.A.
- Restauro
- Restauro/Ripristino
- Riqualificazione/Ristrutturazione
- Manutenzione ordinaria e straordinaria
- Restauro/Ripristino corte lastricata
- Riqualificazione/Ristrutturazione corte in terra battuta
- Riqualificazione/Ristrutturazione pertinenza
- Restauro/Ripristino giardino paradiso
- Restauro/Ripristino orto domestico
- Restauro/Ripristino verde di pertinenza palazzine
- Restauro/Ripristino strada lastricata
- Riqualificazione/Ristrutturazione strada asfaltata

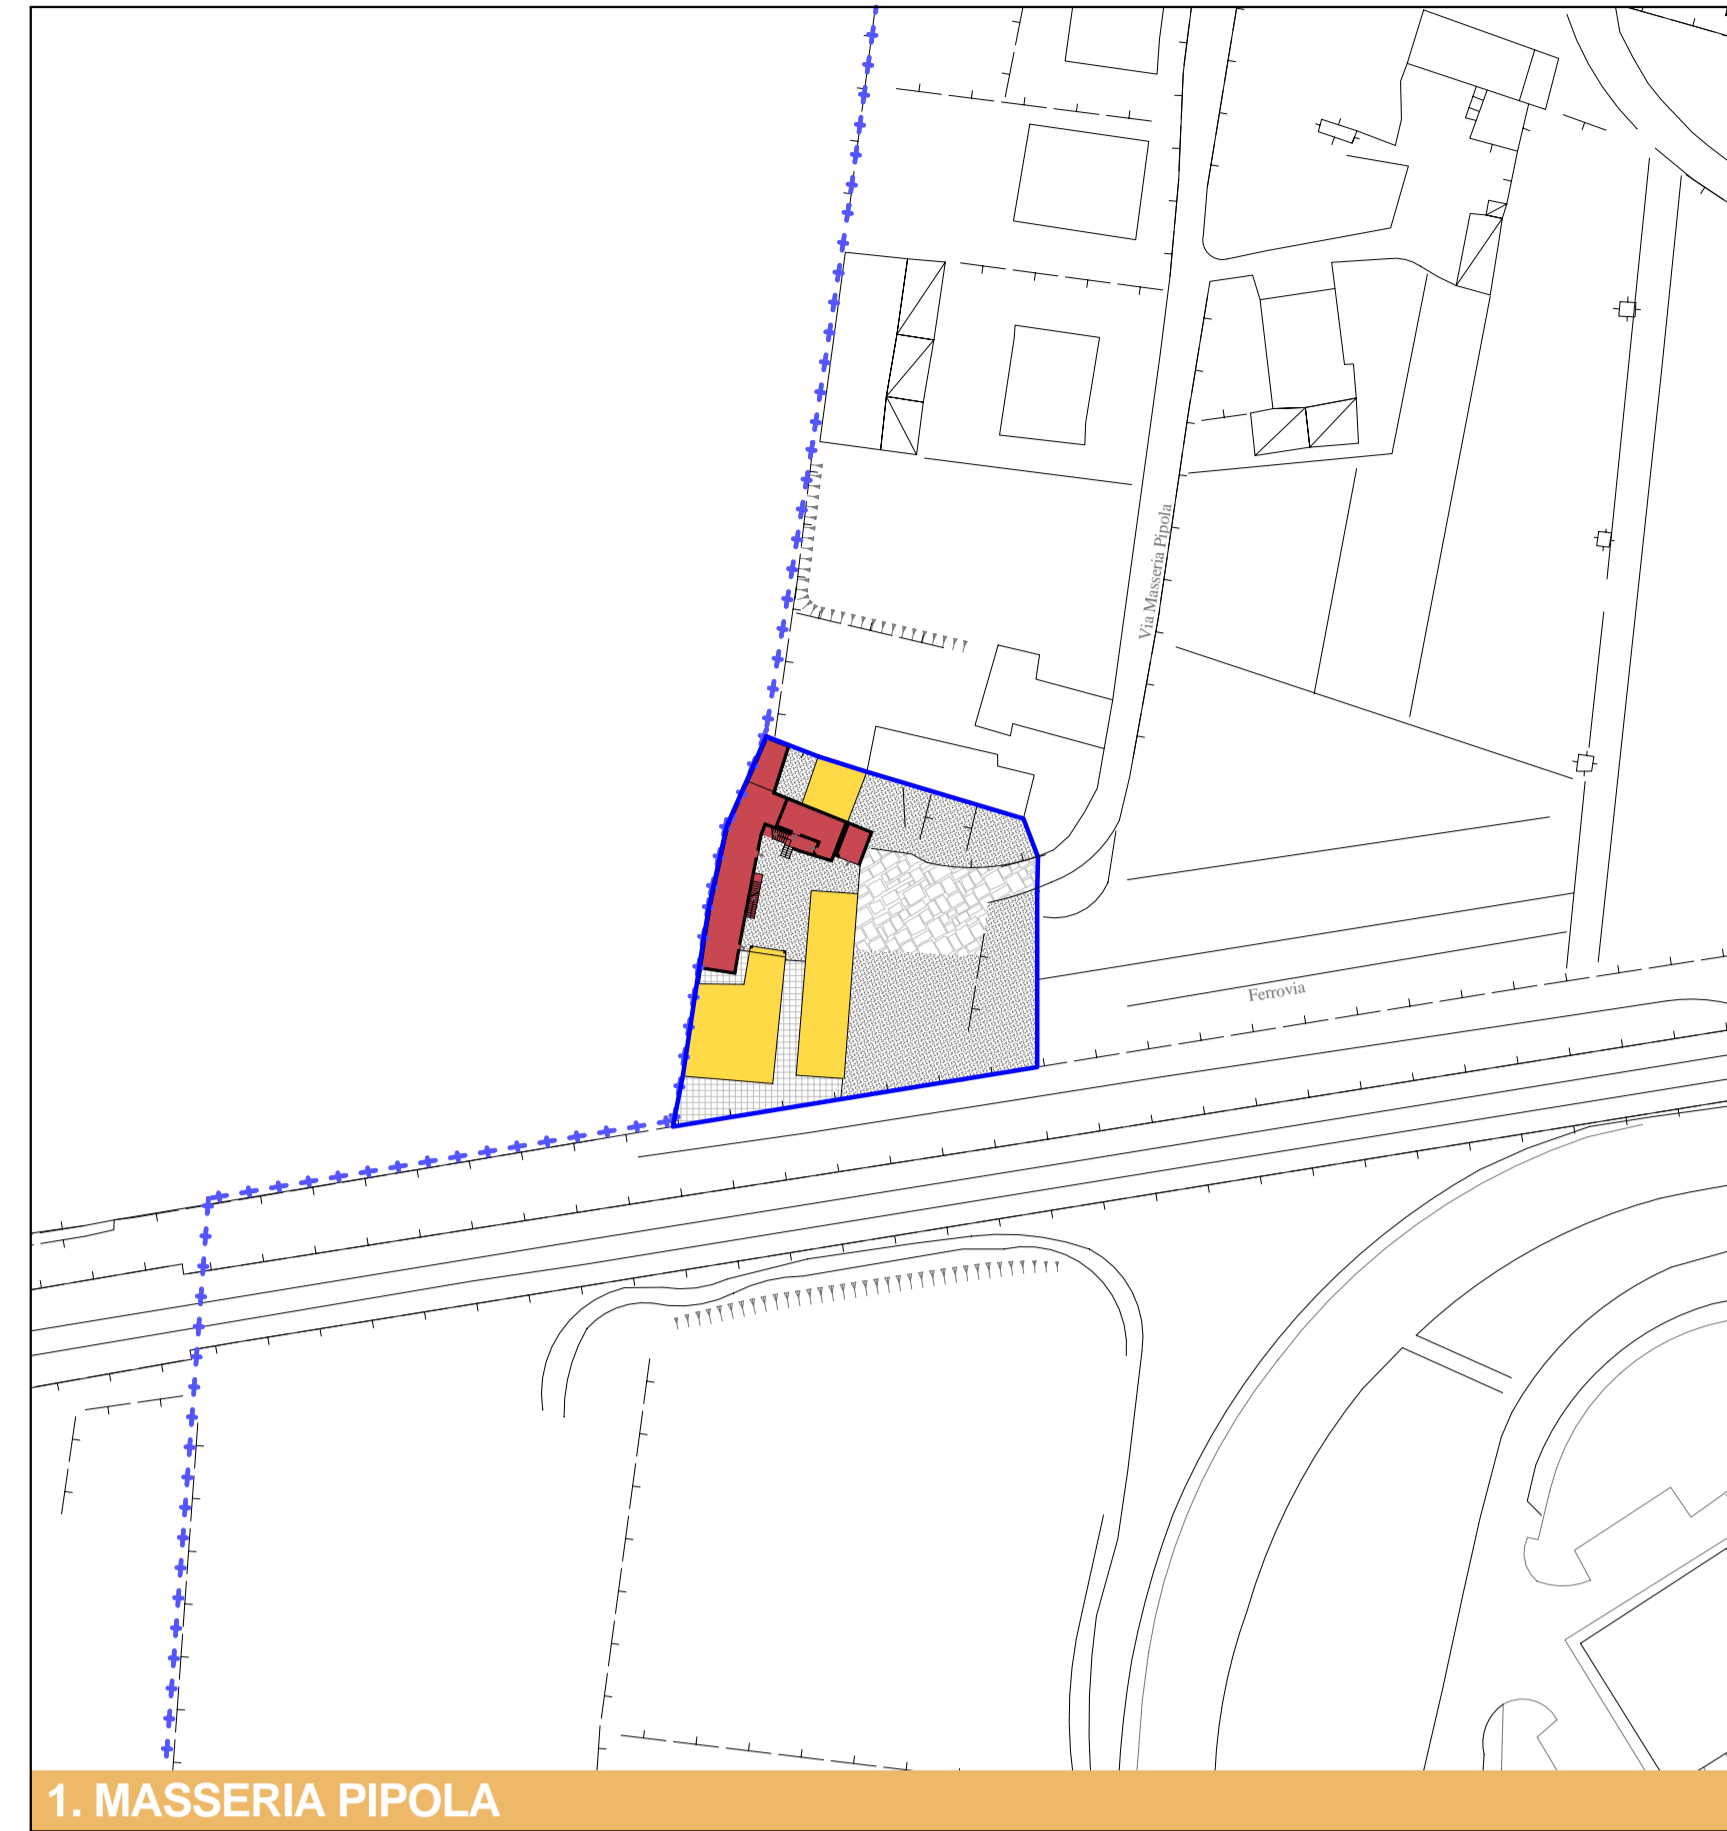


1. MASSERIA PIPOLA

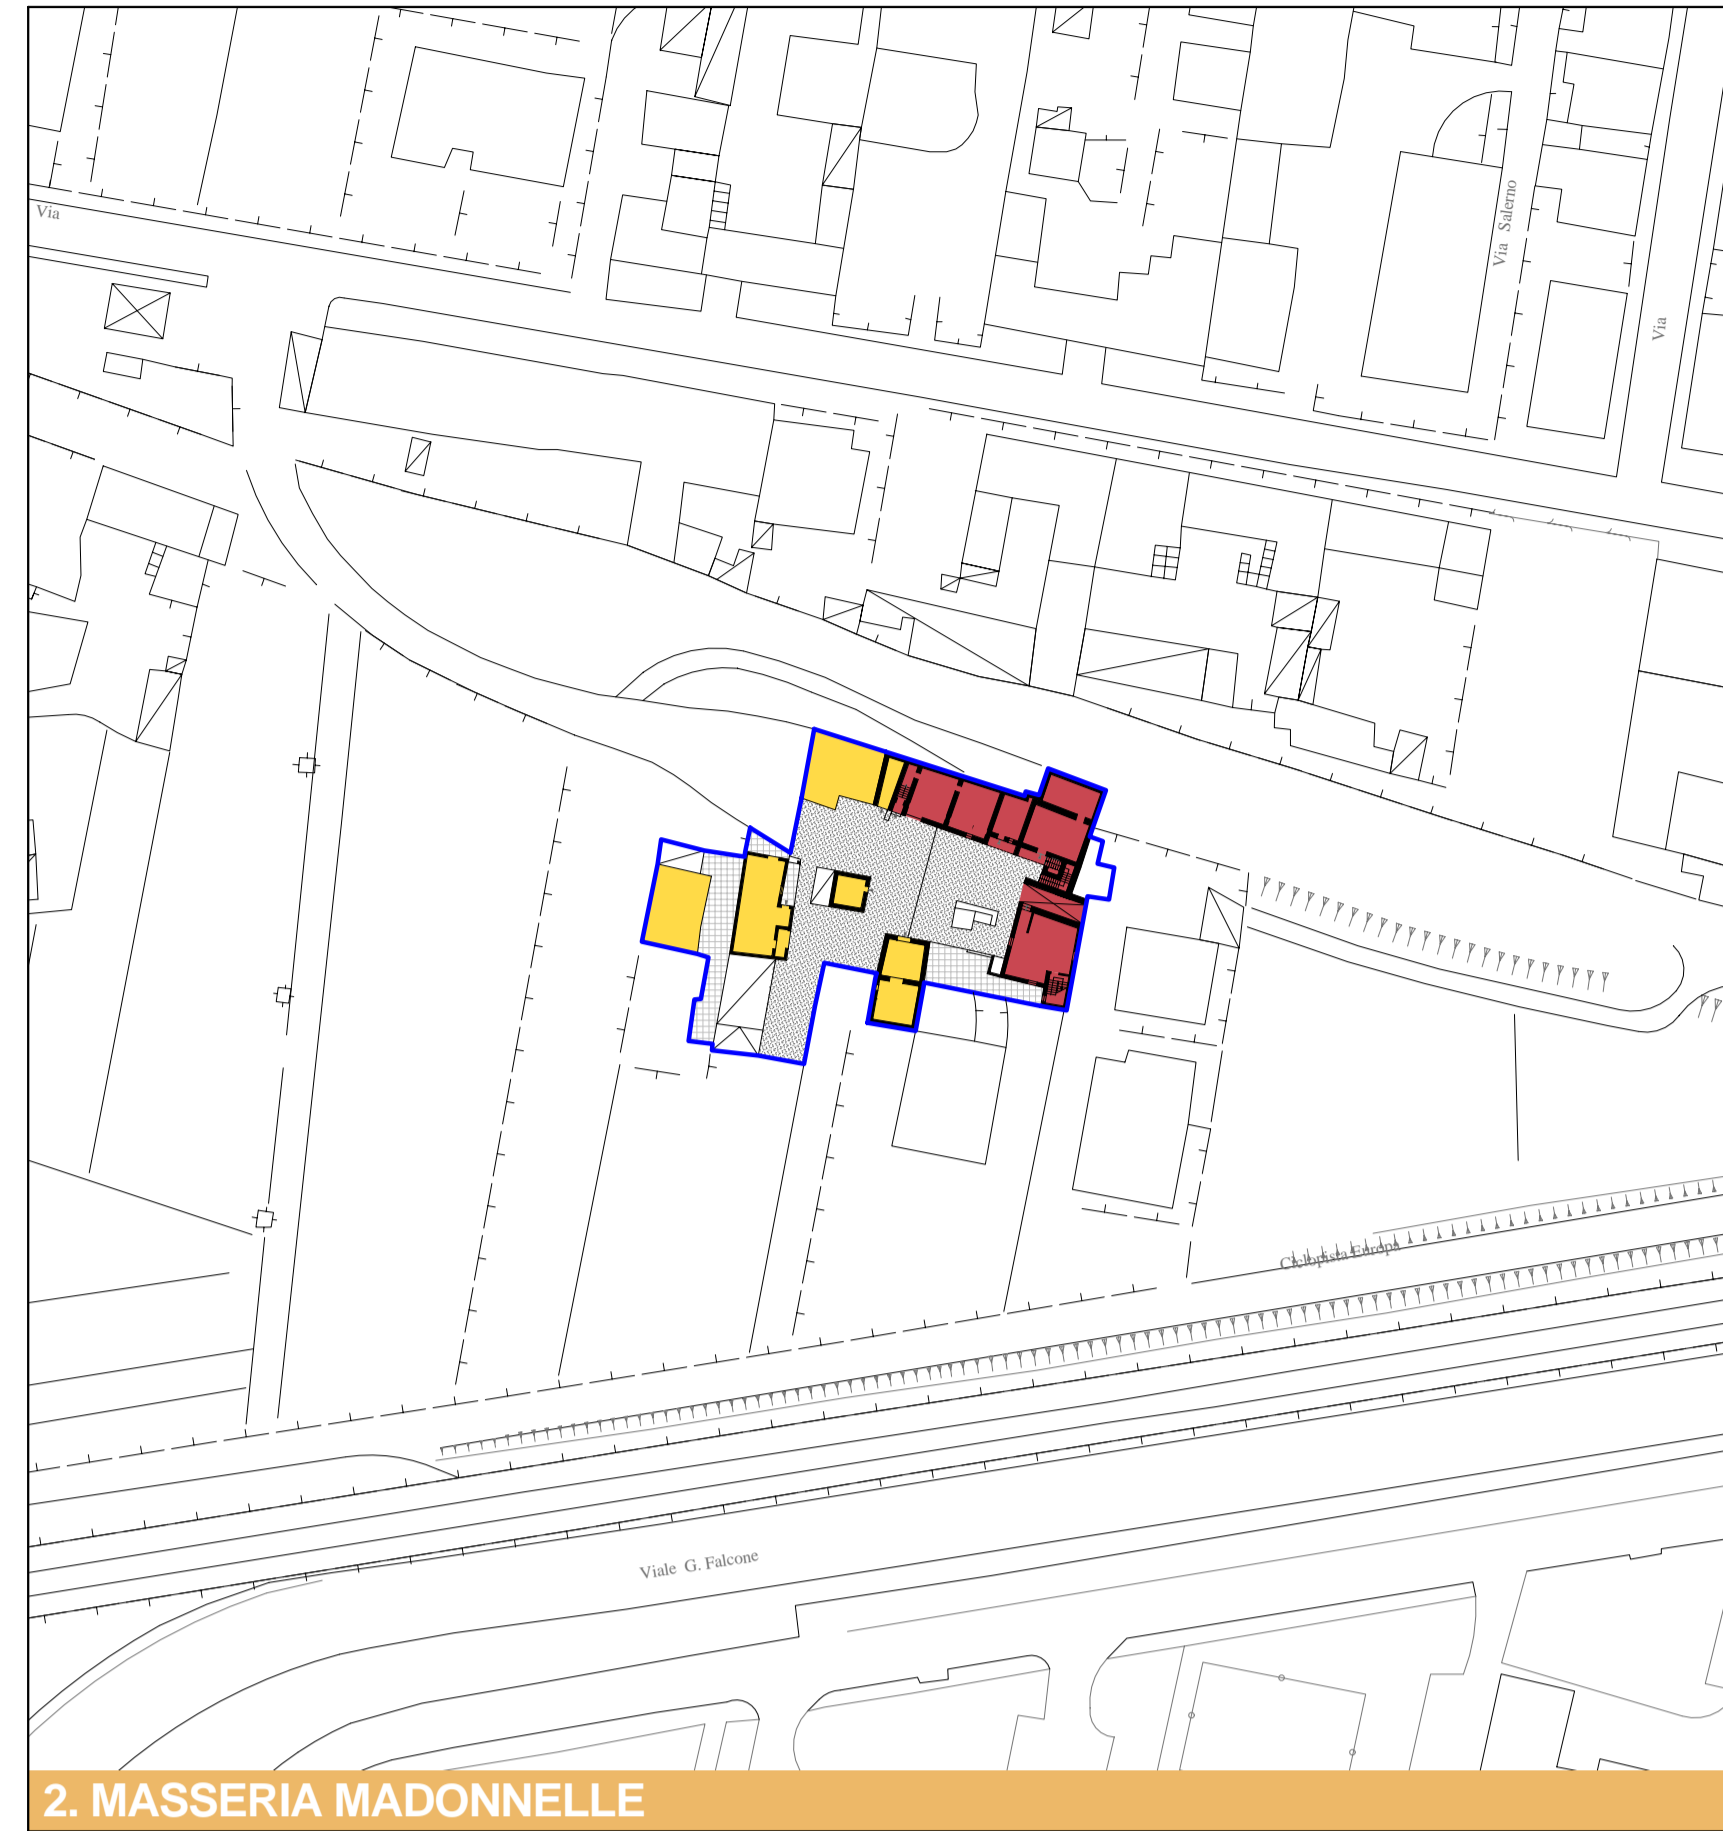


2. MASSERIA MADONNELLE

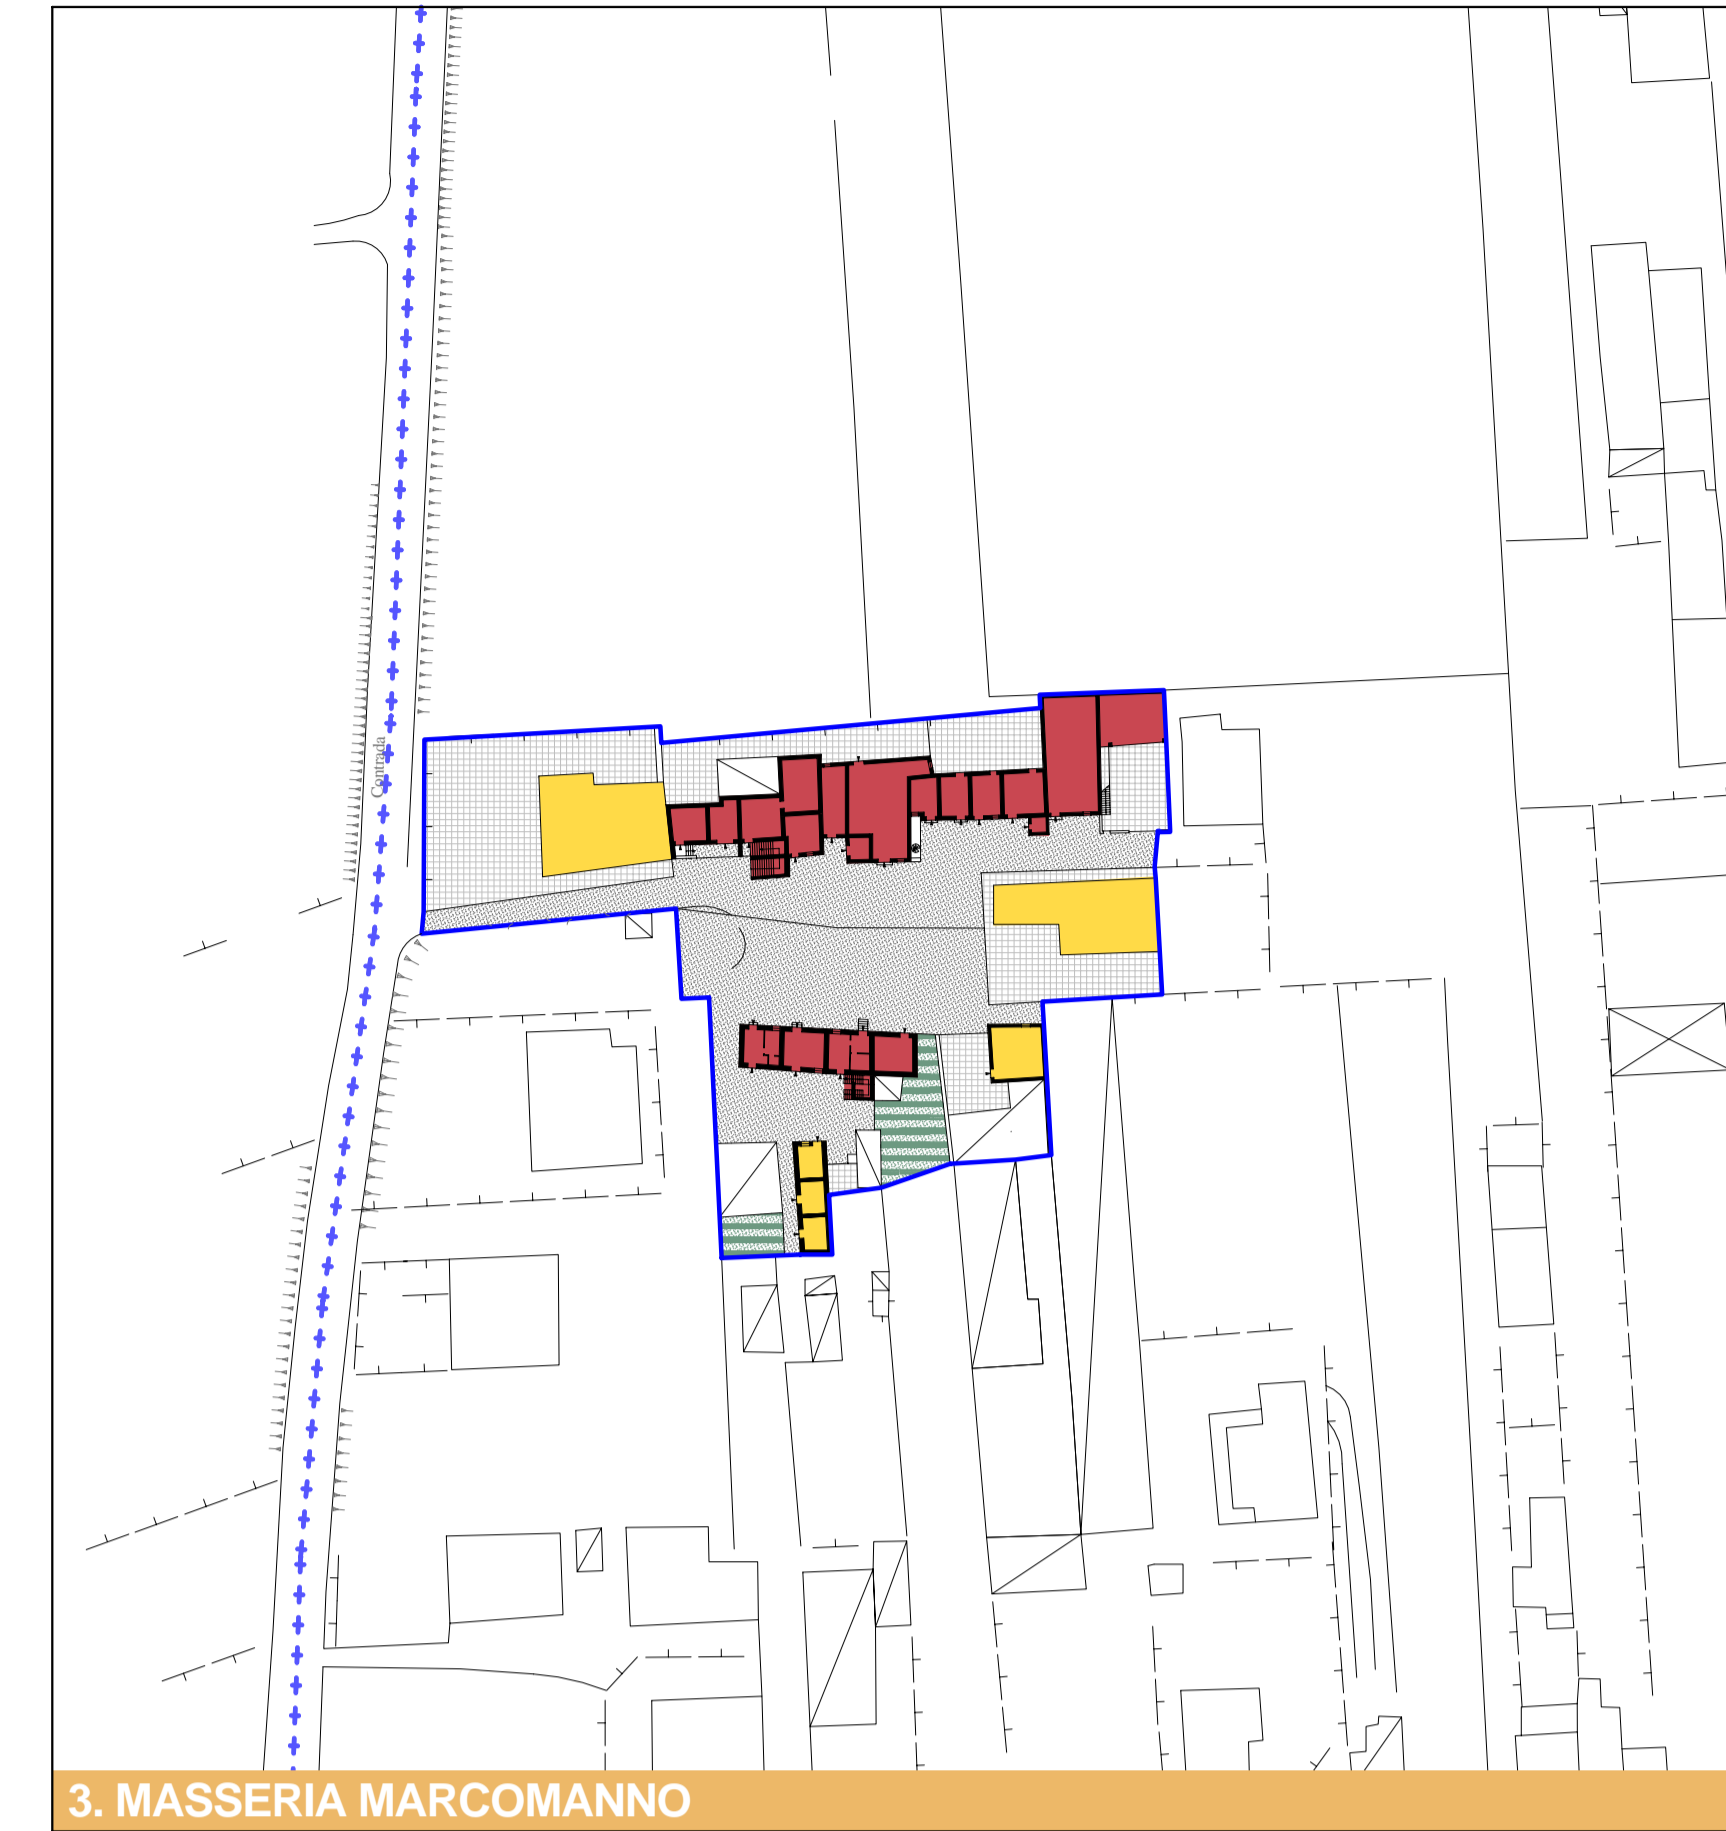


3. MASSERIA MARCOMANNO

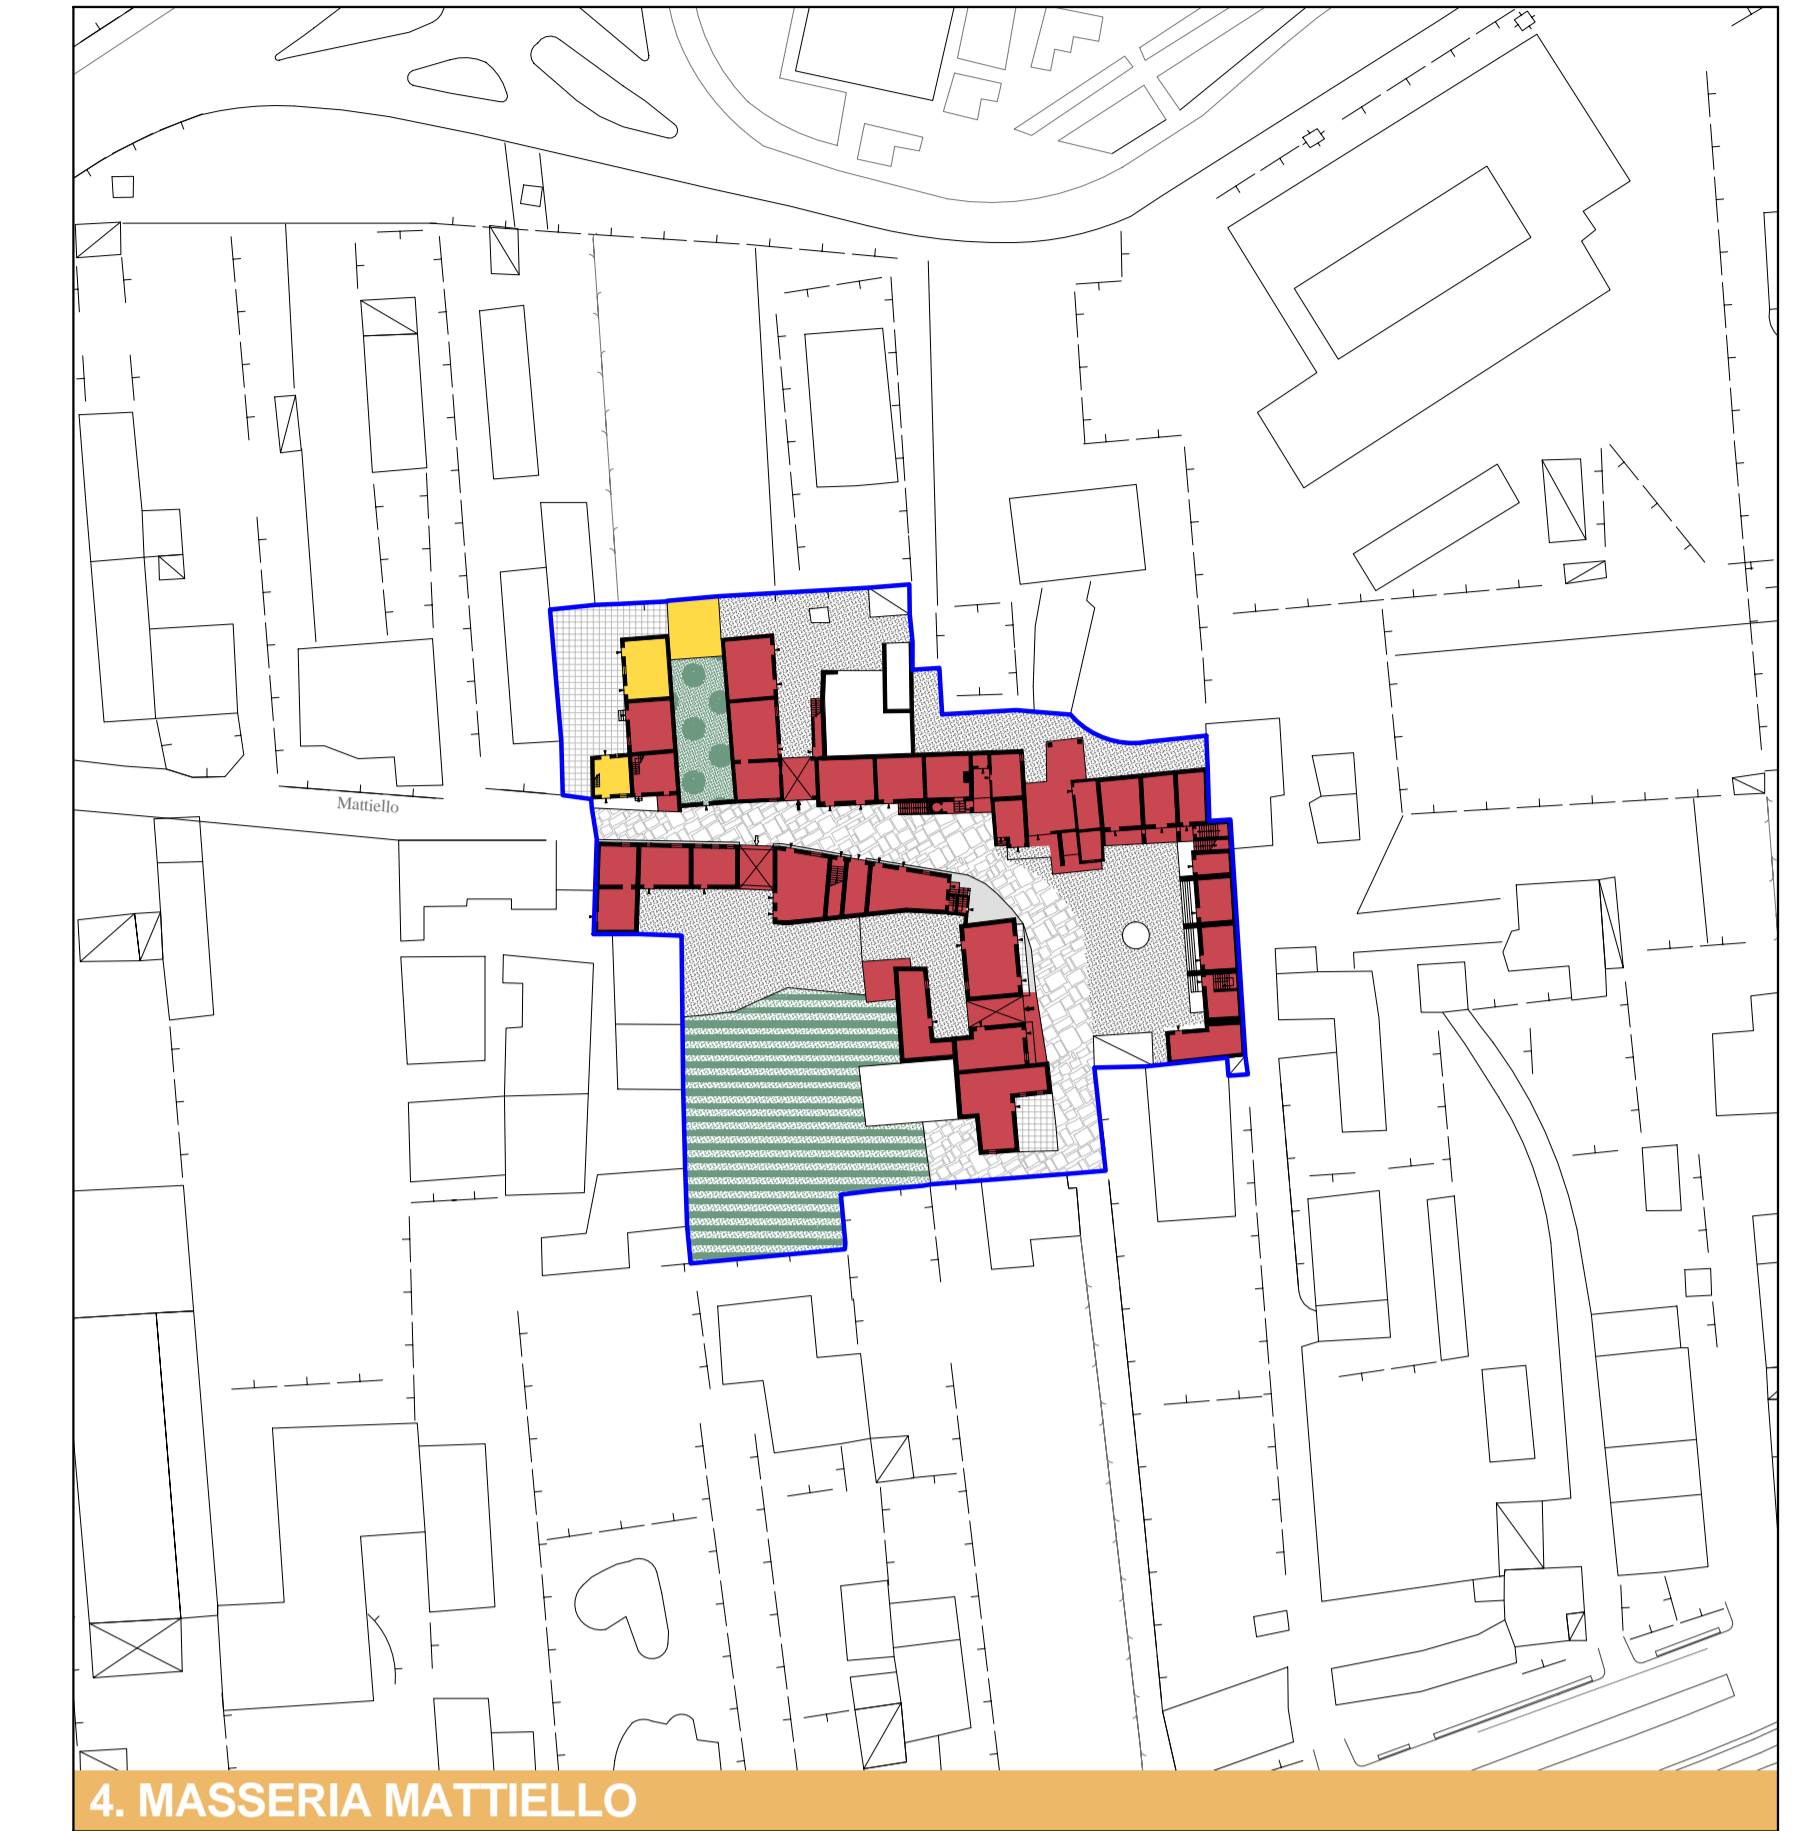


4. MASSERIA MATTIELLO

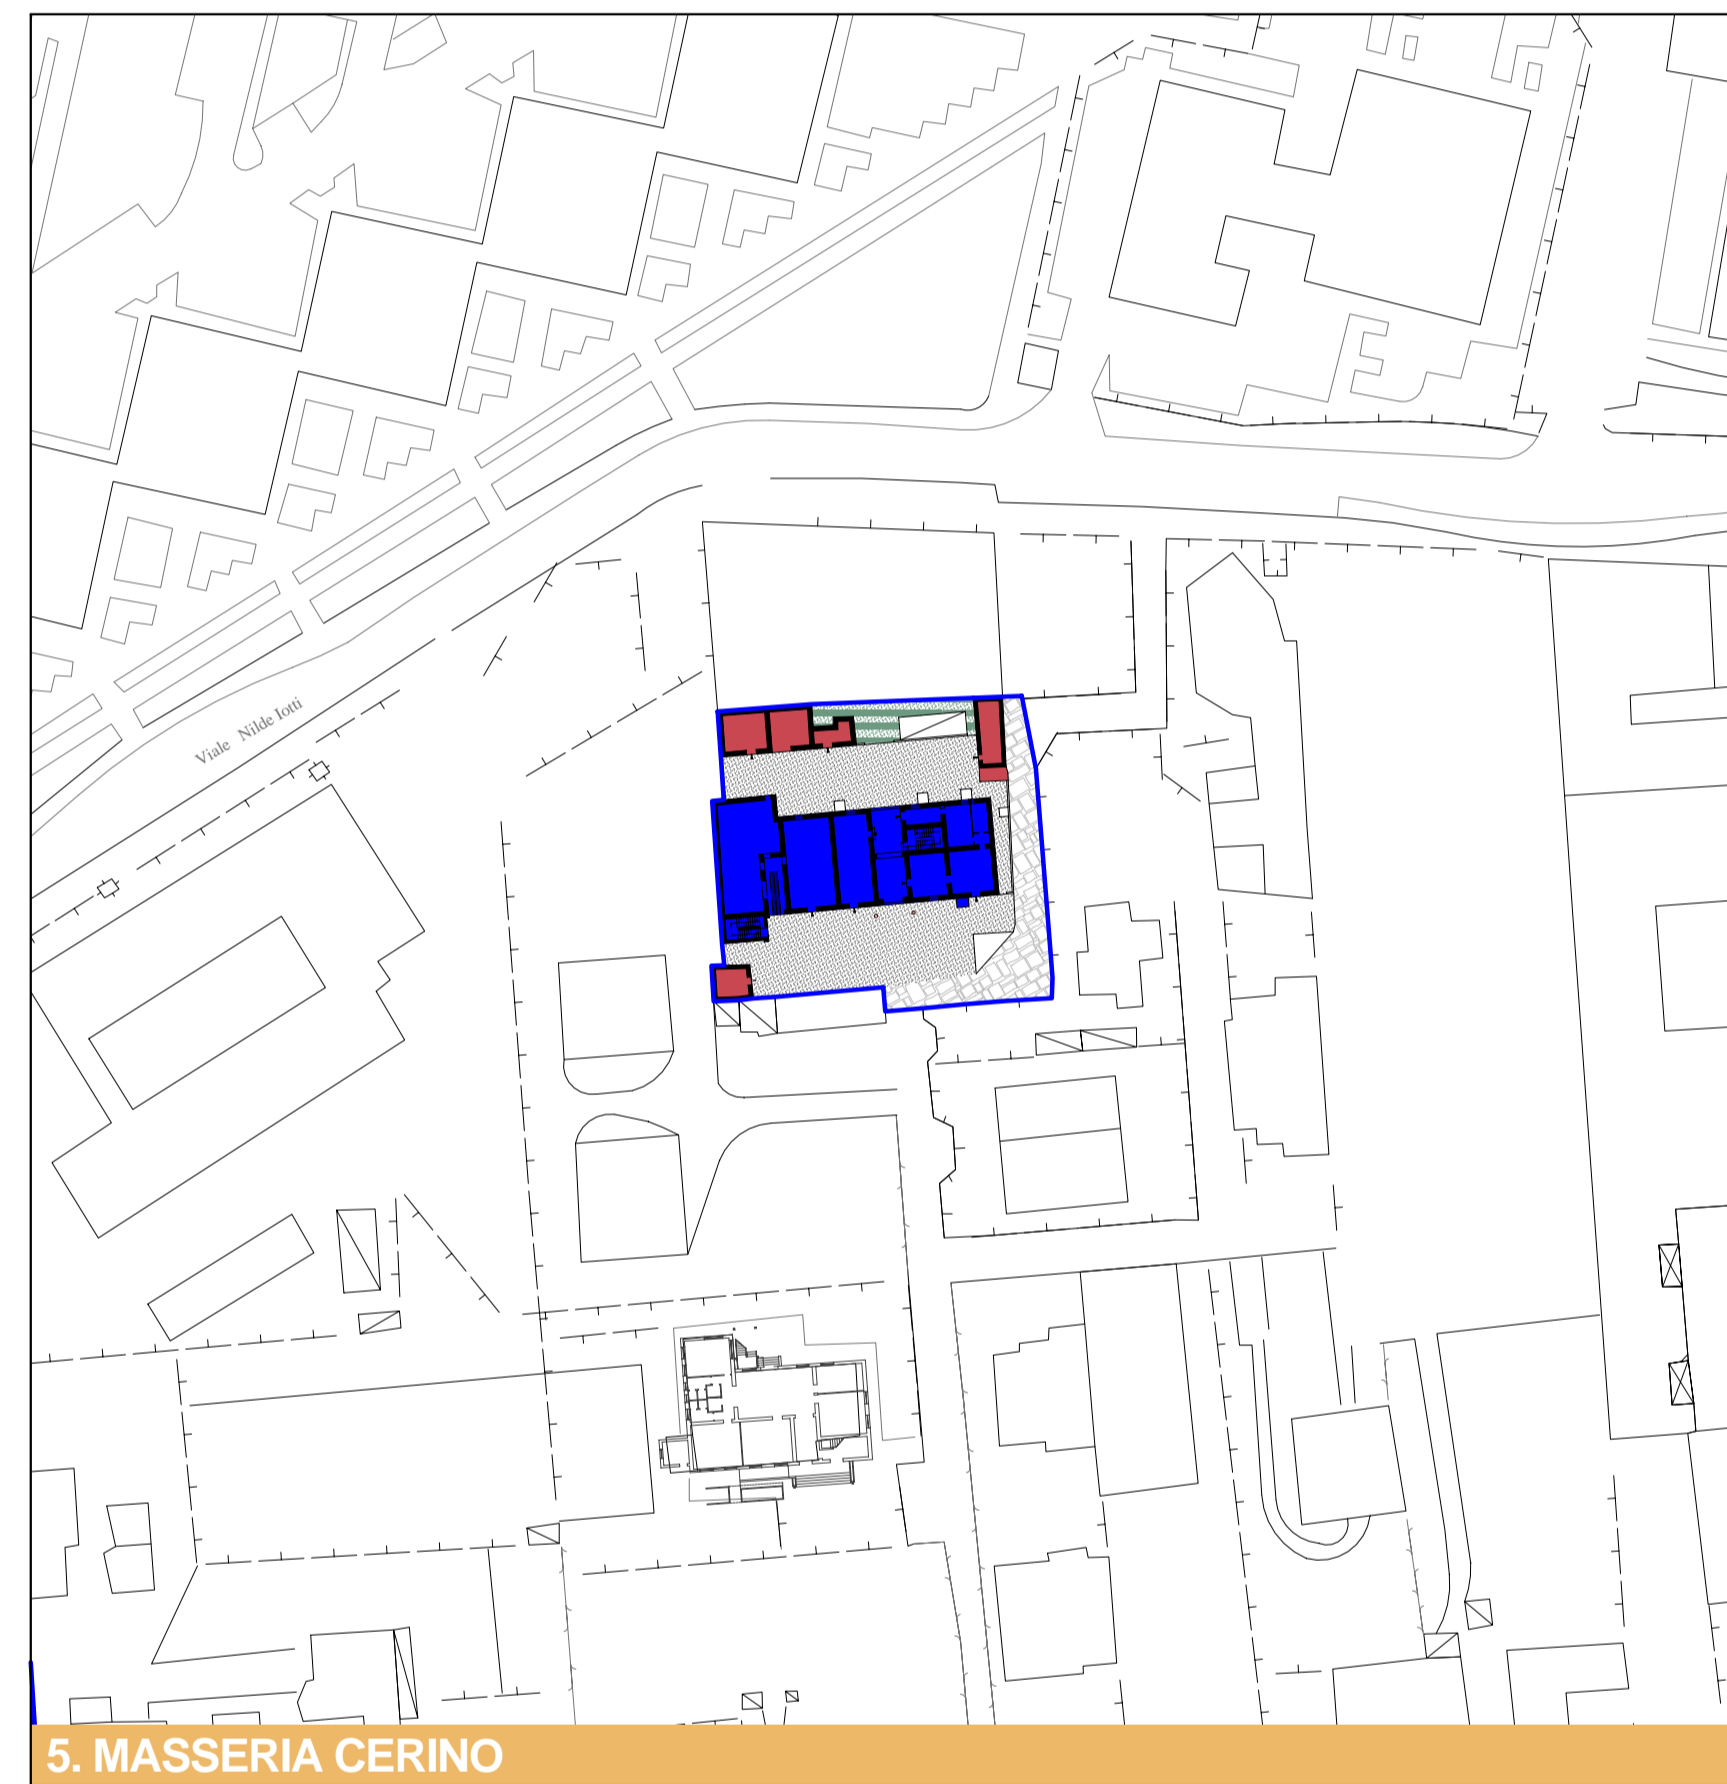

5. MASSERIA CERINO

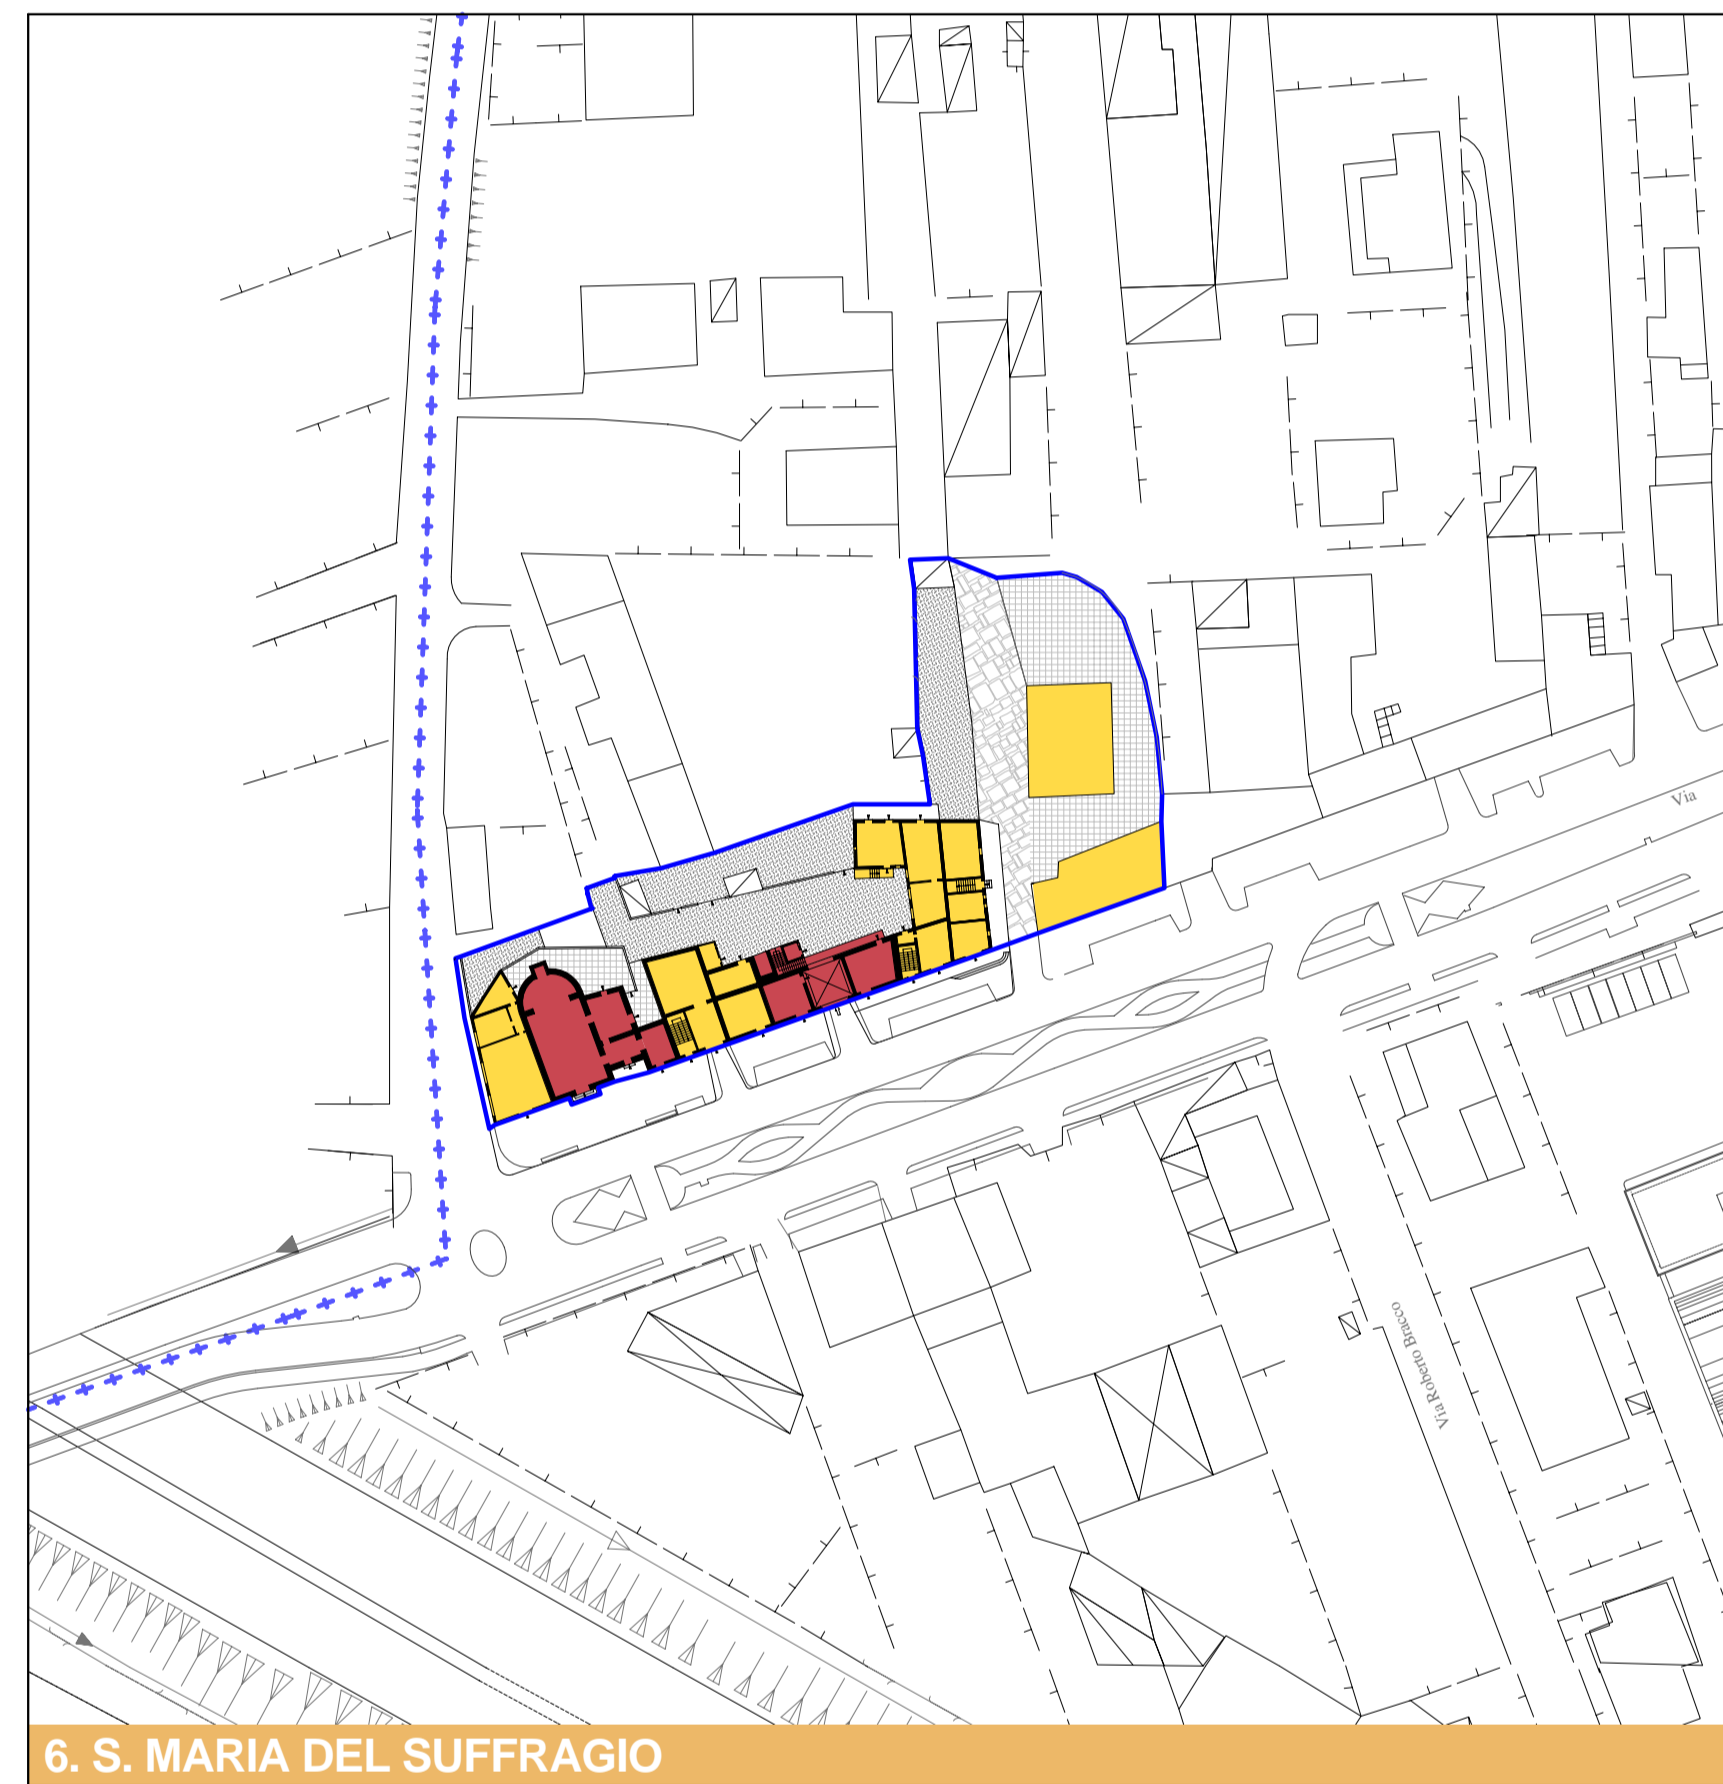


6. S. MARIA DEL SUFFRAGIO

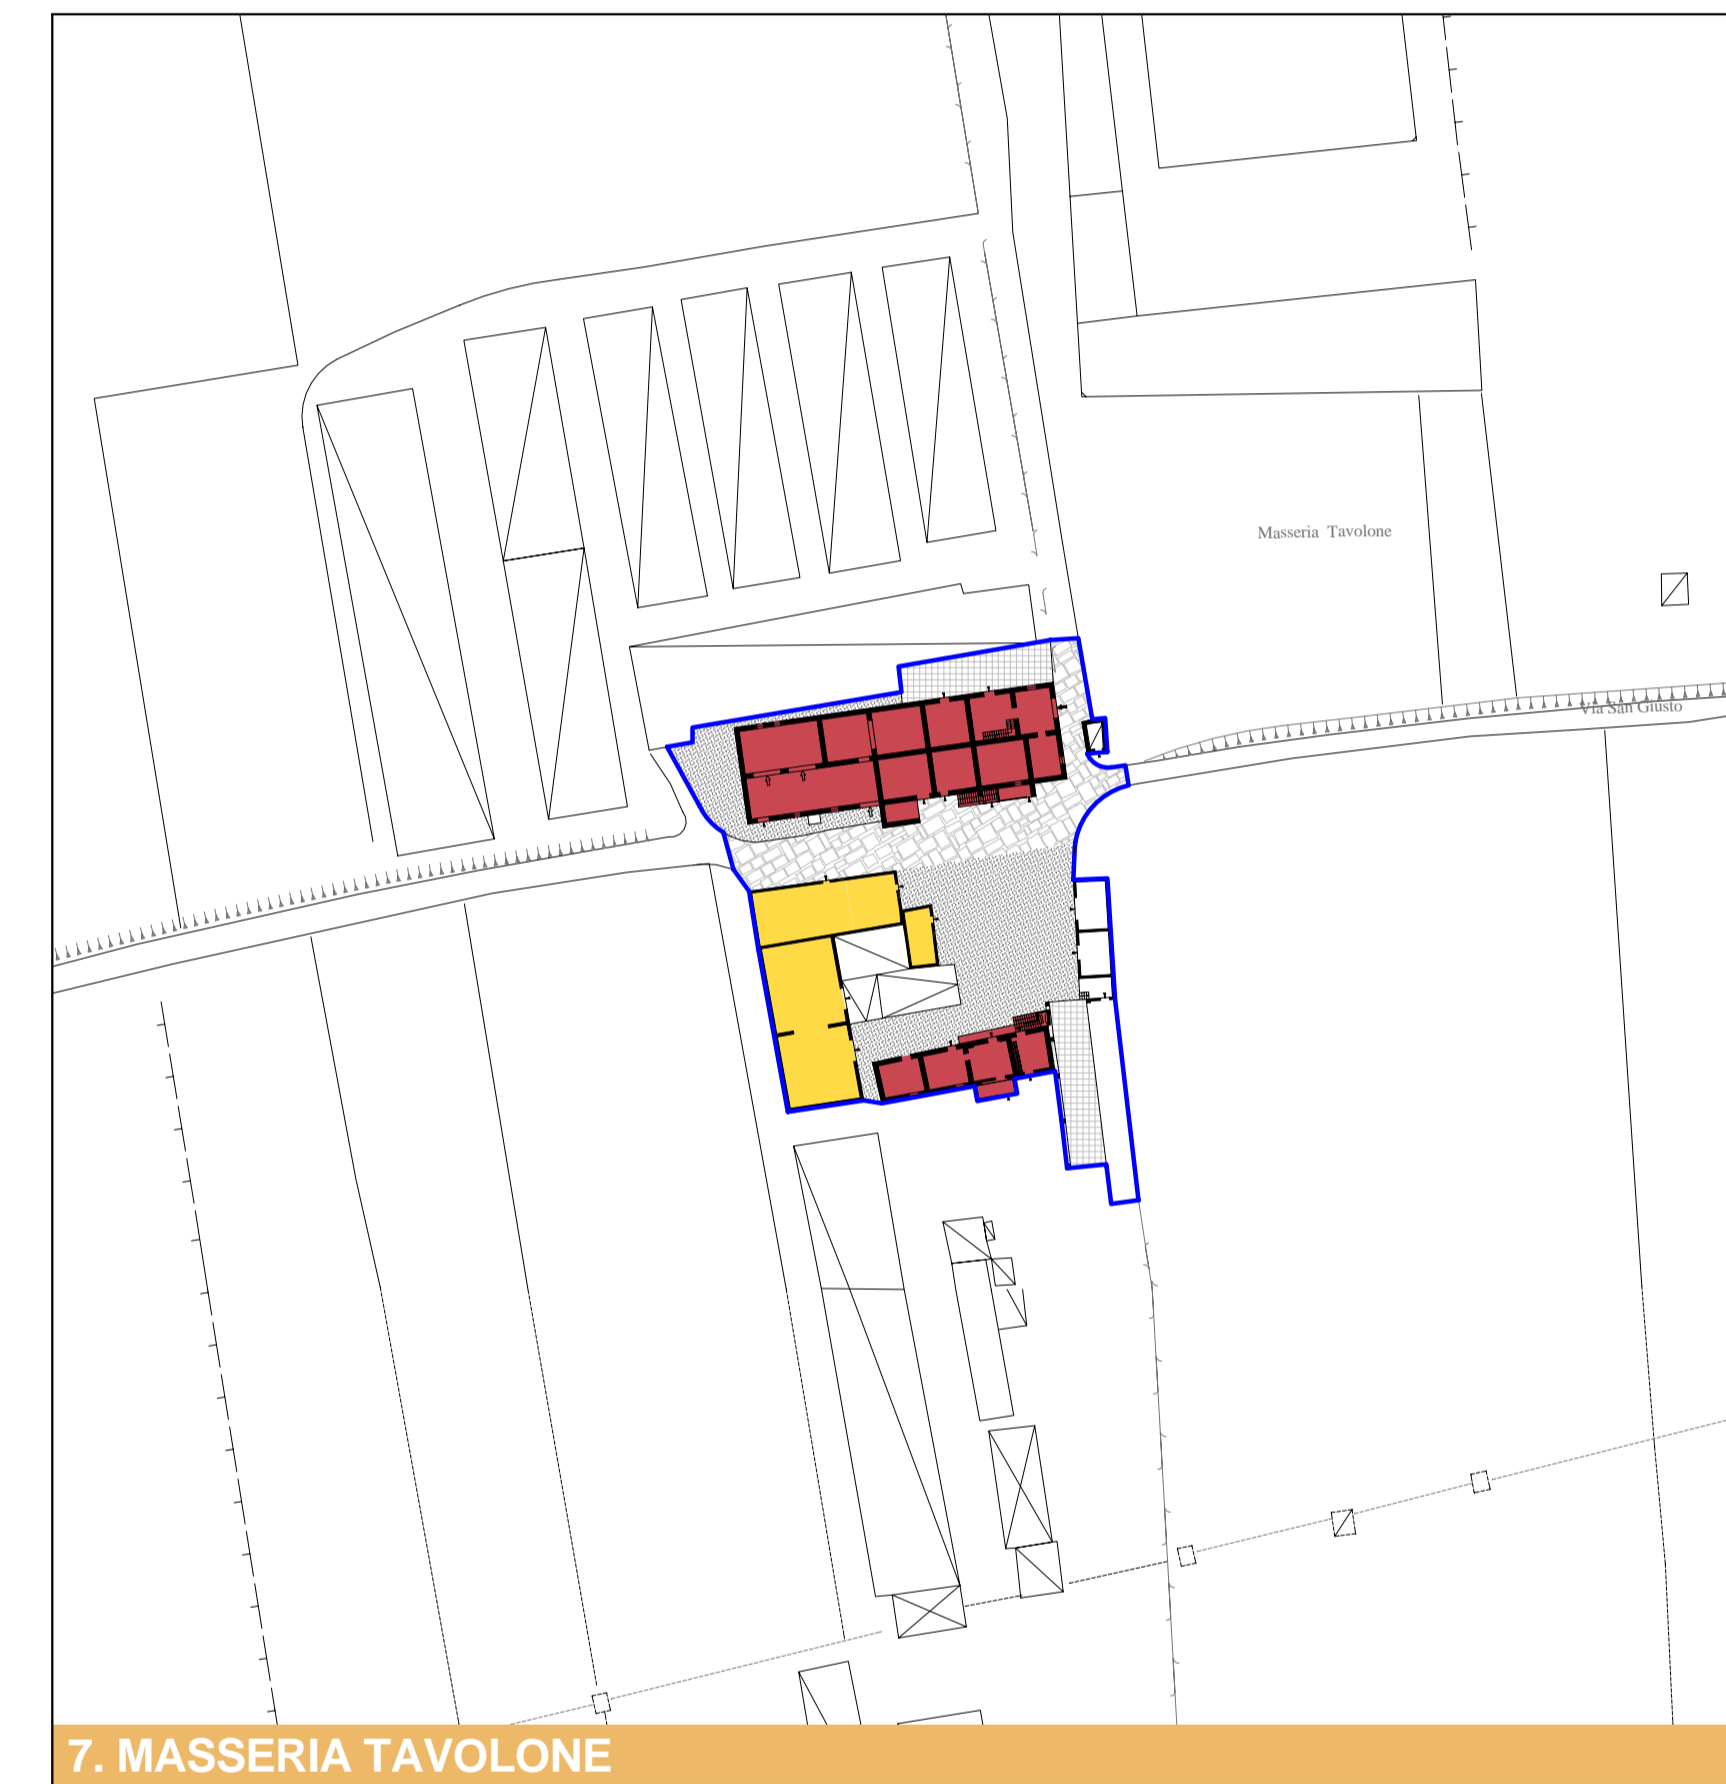


7. MASSERIA TAVOLONE




8. MASSERIA CHIAVETTIERI

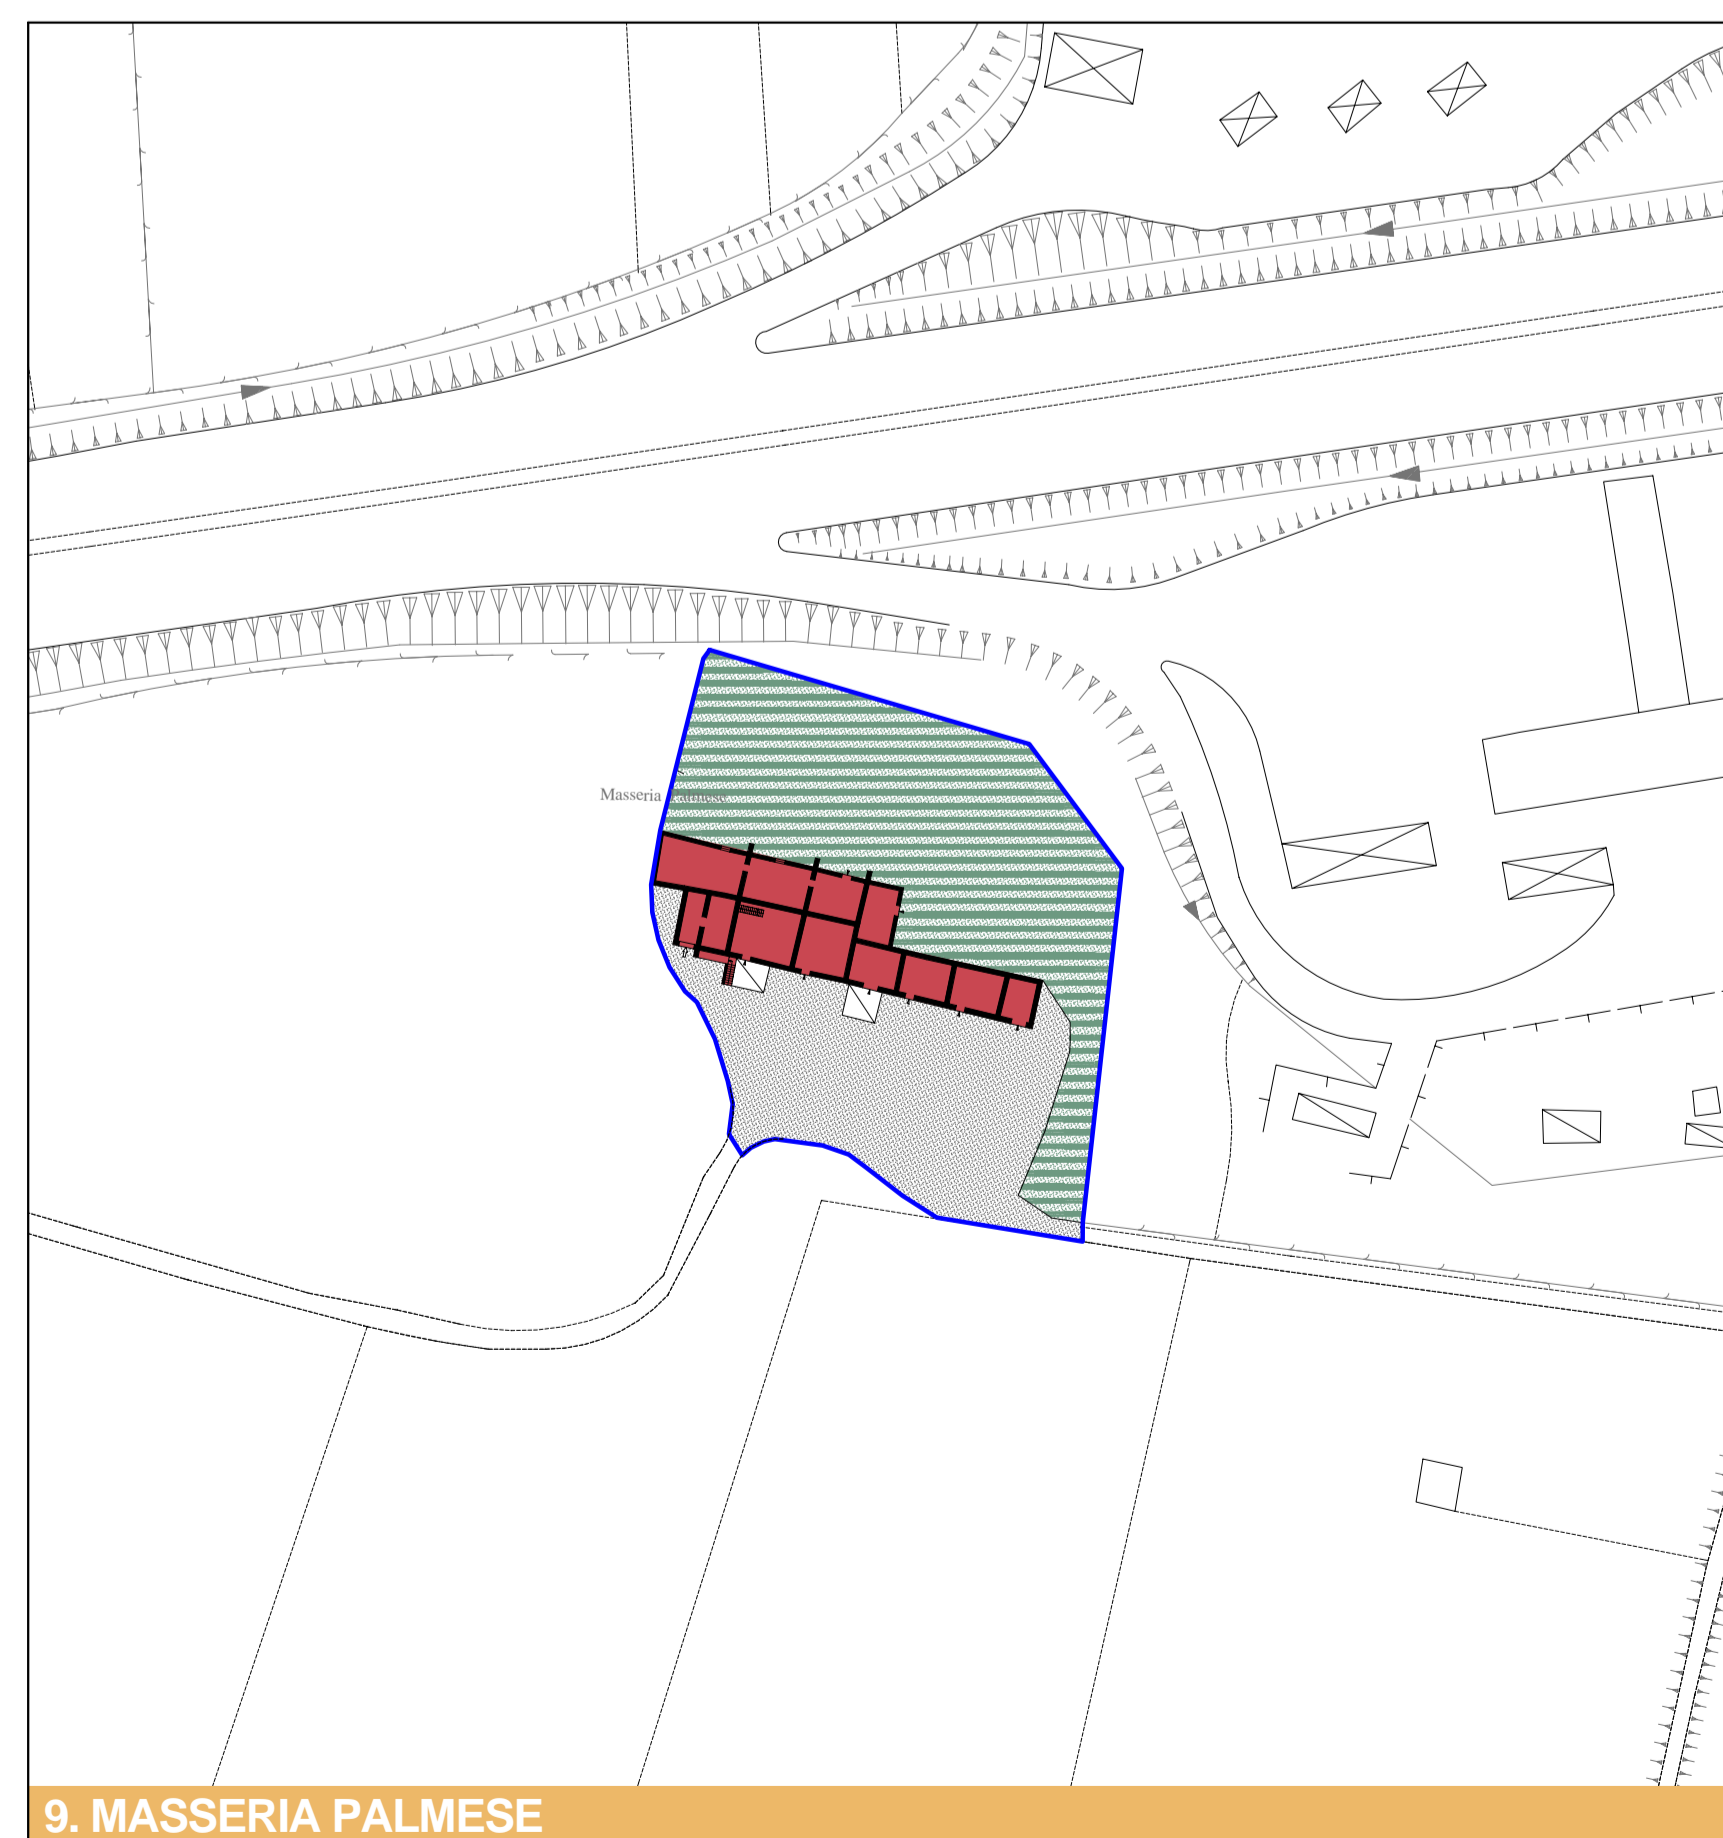


9. MASSERIA PALMESE

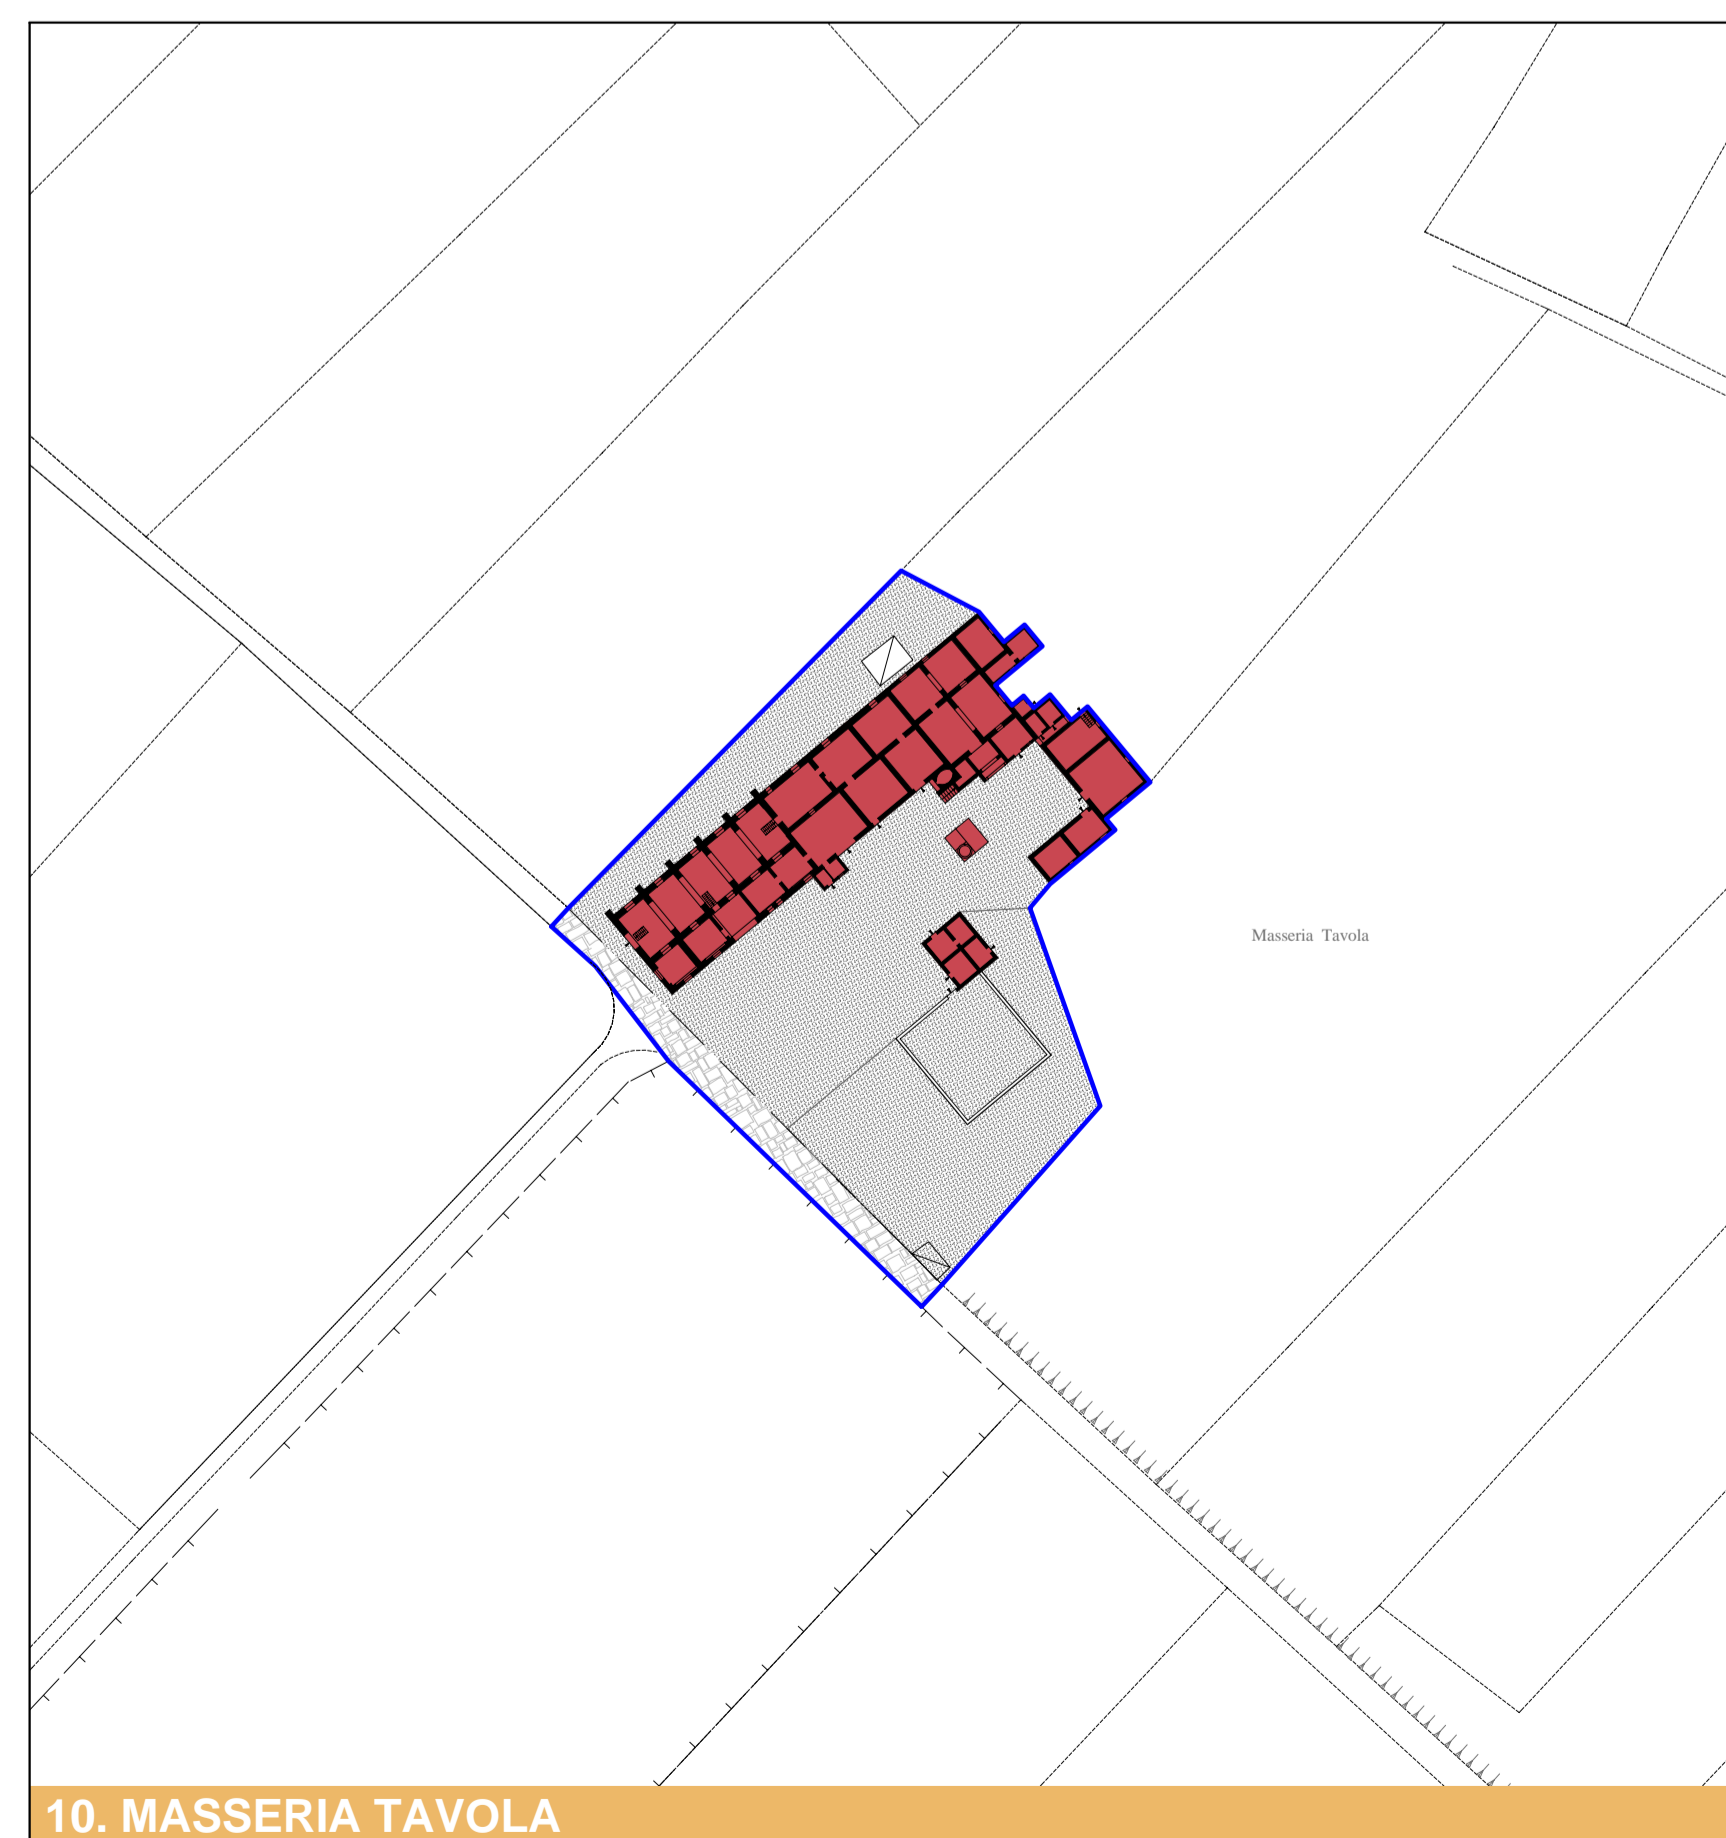

10. MASSERIA TAVOLA

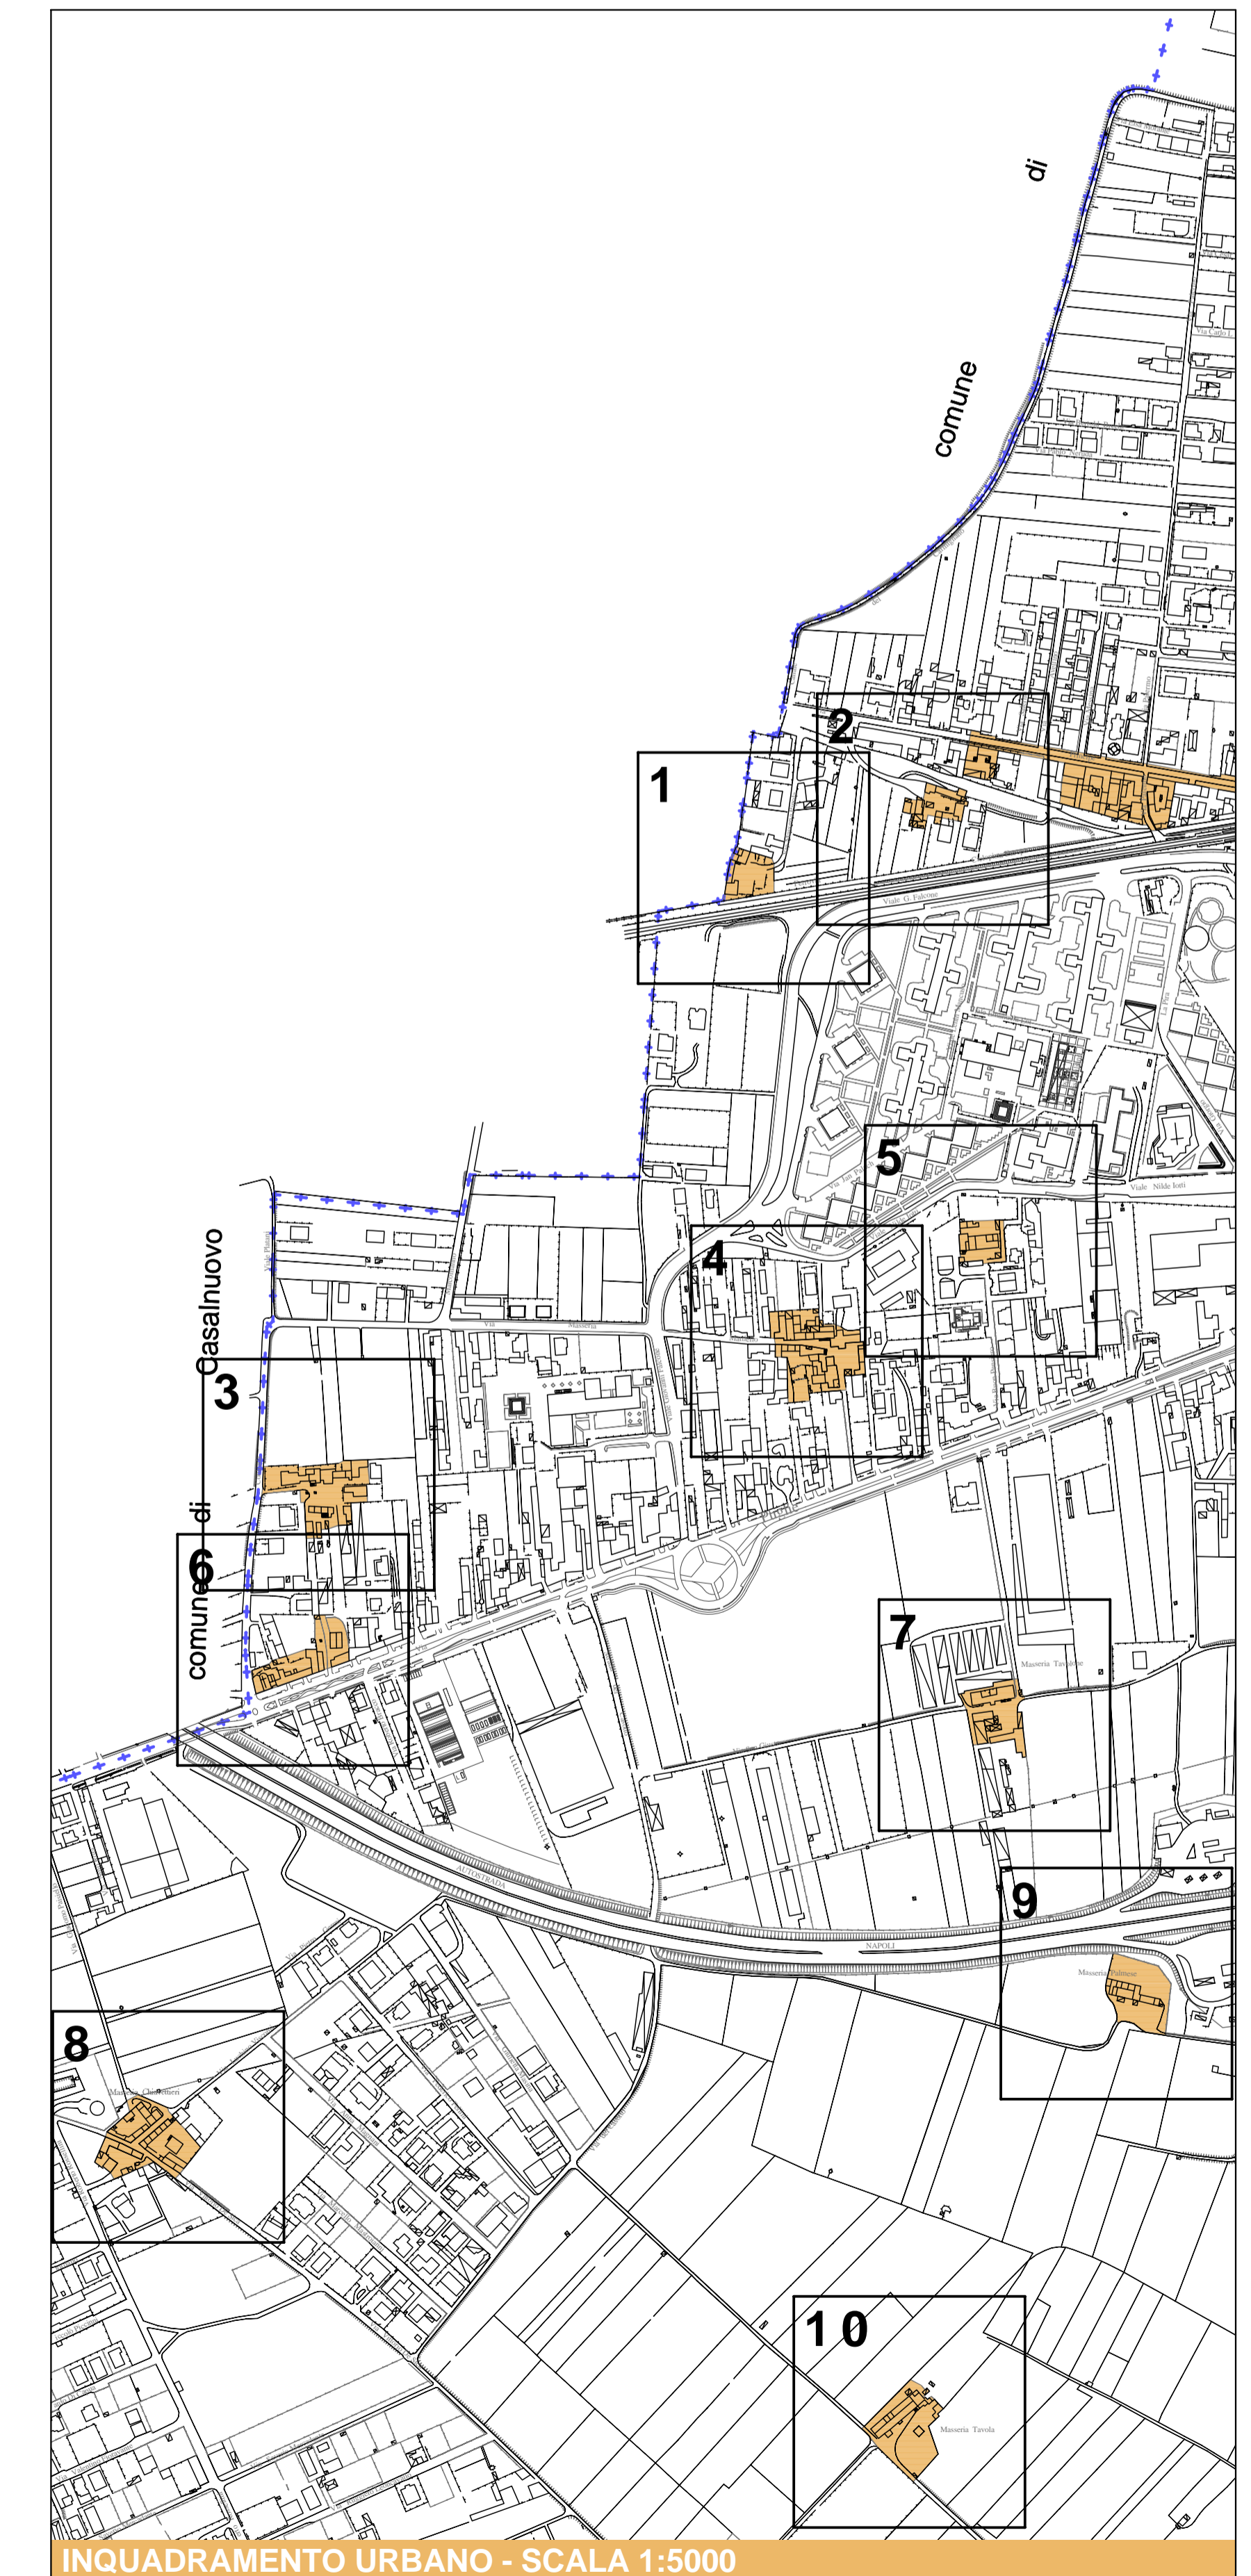

INQUADRAMENTO URBANO - SCALA 1:5000

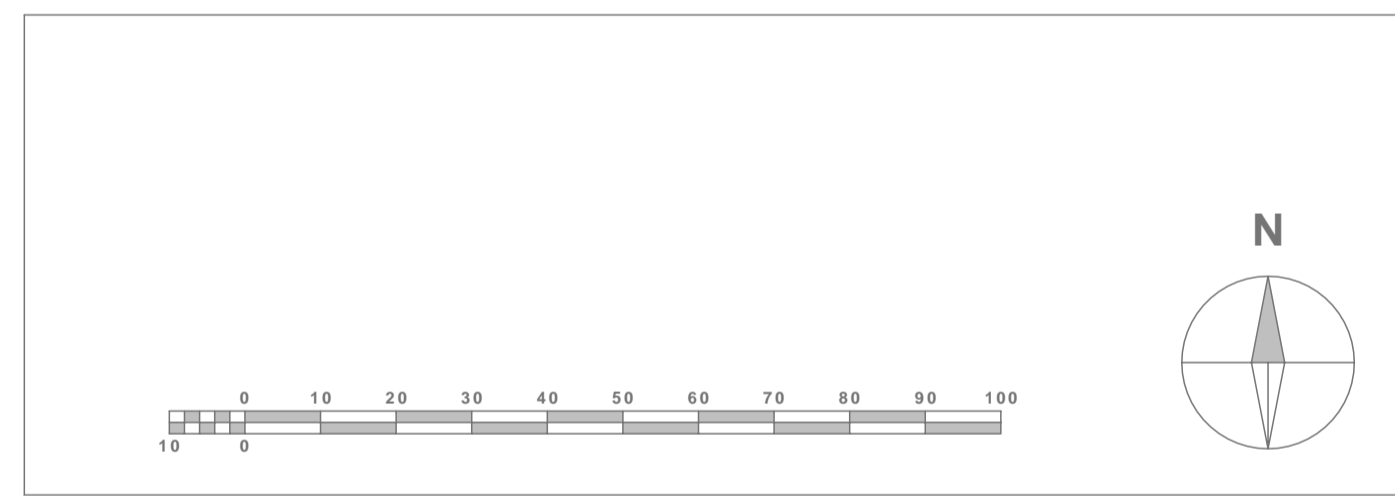

**COMUNE DI POMIGLIANO D'ARCO**  
 Provincia di Napoli  
 SETTORE UFFICIO TECNICO - UFFICIO DI PIANO

**PIANO URBANISTICO ATTUATIVO  
 PER IL CENTRO STORICO**

**TAVOLA P.2.4 LE MODALITA' D'INTERVENTO MASSERIE**

DATA: giugno 2006      SCALA 1:1000

PROGETTO  
 arch. A. Lucia Casavieri  
 arch. Stefano Sasso

CONSULENZA  
 prof. arch. Pier Luigi Cervellati

COLLABORAZIONE  
 arch. Massimo Gallo

RESPONSABILE DEL PROCEDIMENTO  
 geom. Sandro Rinaldi

ASSESSORE ALLE POLITICHE DI PIANIFICAZIONE URBANA      SINDACO  
 arch. Francesca De Falco      dott. Antonio Della Ratta

Adottato con Delibera G. C. N° ..... del .....  
 Depositato in visione dal ..... al .....  
 Approvato con Delibera G. C. N° ..... del .....