
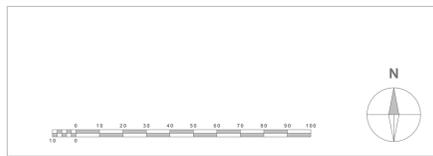
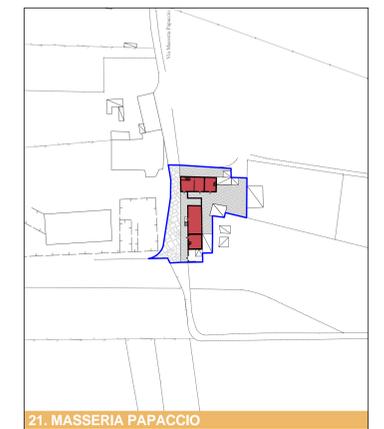
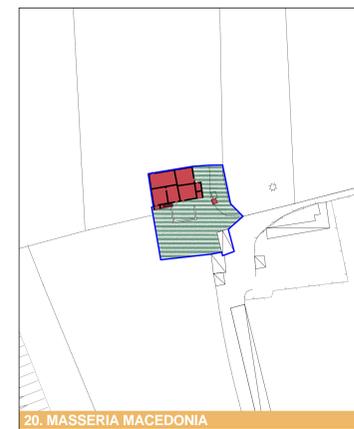
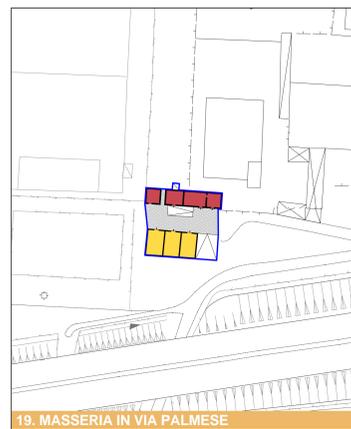
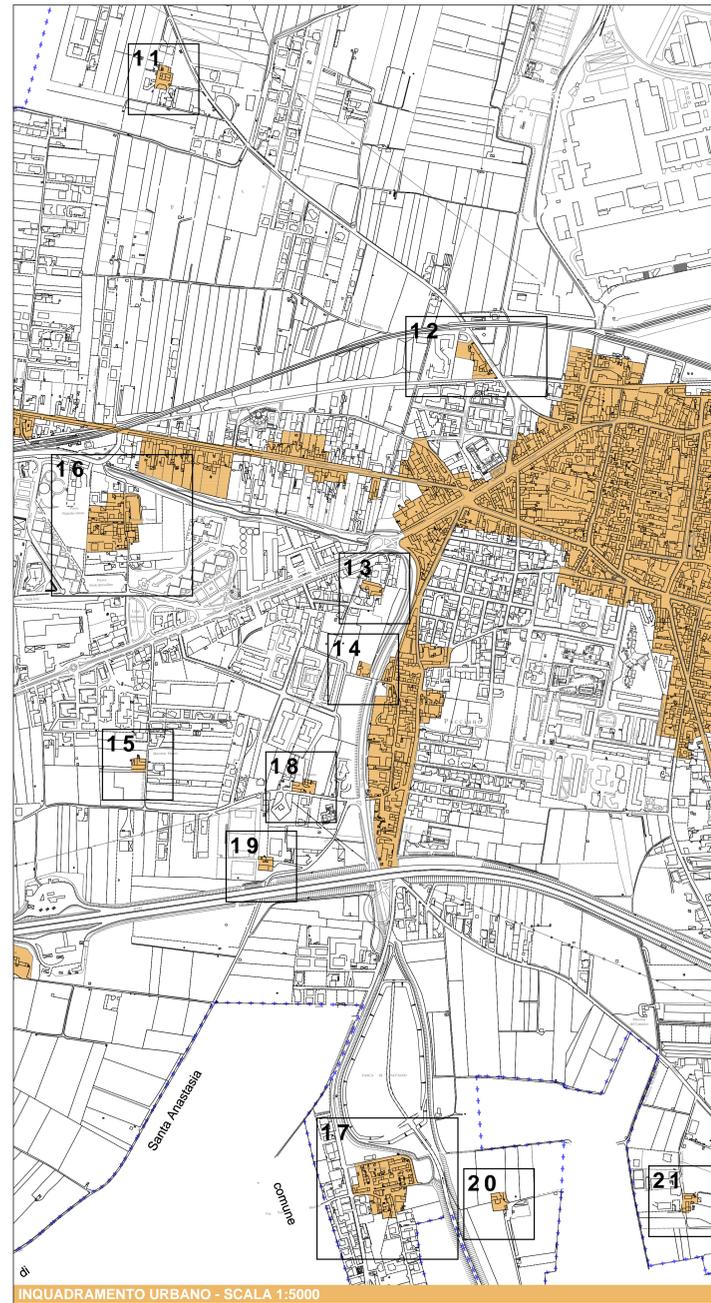
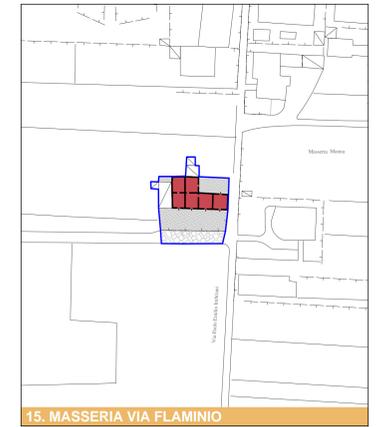
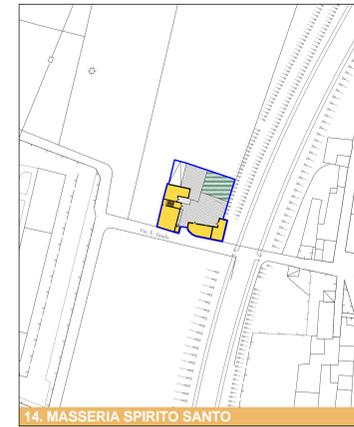
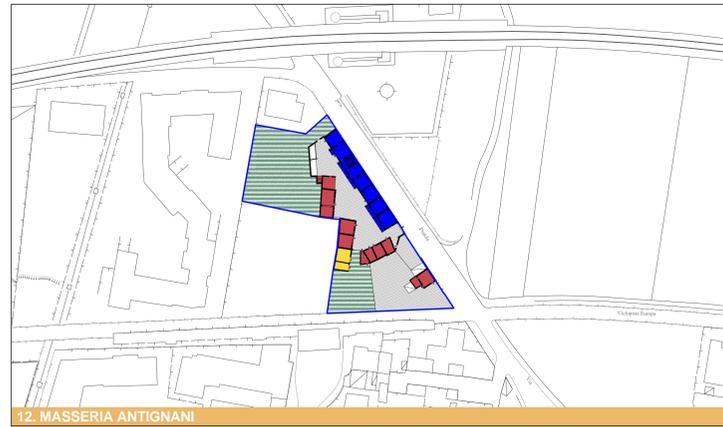


LEGENDA

-  Perimetro P.U.A.
-  Restauro
-  Restauro/Ripristino
-  Riqualificazione/Ristrutturazione
-  Manutenzione ordinaria e straordinaria
-  Restauro/Ripristino corte lastricata
-  Riqualificazione/Ristrutturazione corte in terra battuta
-  Riqualificazione/Ristrutturazione pertinenza
-  Restauro/Ripristino giardino paradiso
-  Restauro/Ripristino orto domestico
-  Restauro/Ripristino verde di pertinenza palazzine
-  Restauro/Ripristino strada lastricata
-  Riqualificazione/Ristrutturazione strada asfaltata

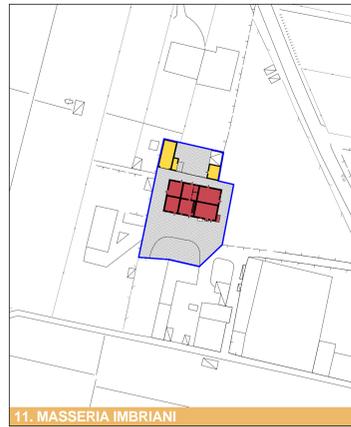

COMUNE DI POMIGLIANO D'ARCO
 Provincia di Napoli
 SETTORE UFFICIO TECNICO - UFFICIO DI PIANO

**PIANO URBANISTICO ATTUATIVO
 PER IL CENTRO STORICO**

TAVOLA
 P.2.5
**LE MODALITA' D'INTERVENTO
 MASSERIE**

DATA: giugno 2006 SCALA 1:1000

PROGETTO
 arch. A. Lucia Casavivieri
 arch. Stefano Sasso

CONSULENZA
 prof. arch. Pier Luigi Cervellati

COLLABORAZIONE
 arch. Massimo Gallo

RESPONSABILE DEL PROCEDIMENTO
 geom. Sandro Rinaldi

ASSESSORE ALLE POLITICHE DI PIANIFICAZIONE URBANA SINDACO
 dott. Francesca De Falco dott. Antonio Della Ratta

Adottato con Delibera G. C. N° del
 Depositato in visione dal al
 Approvato con Delibera G. C. N° del