

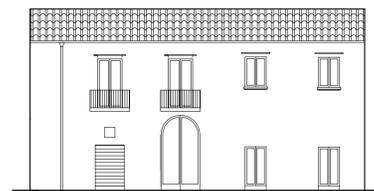



STATO DI FATTO

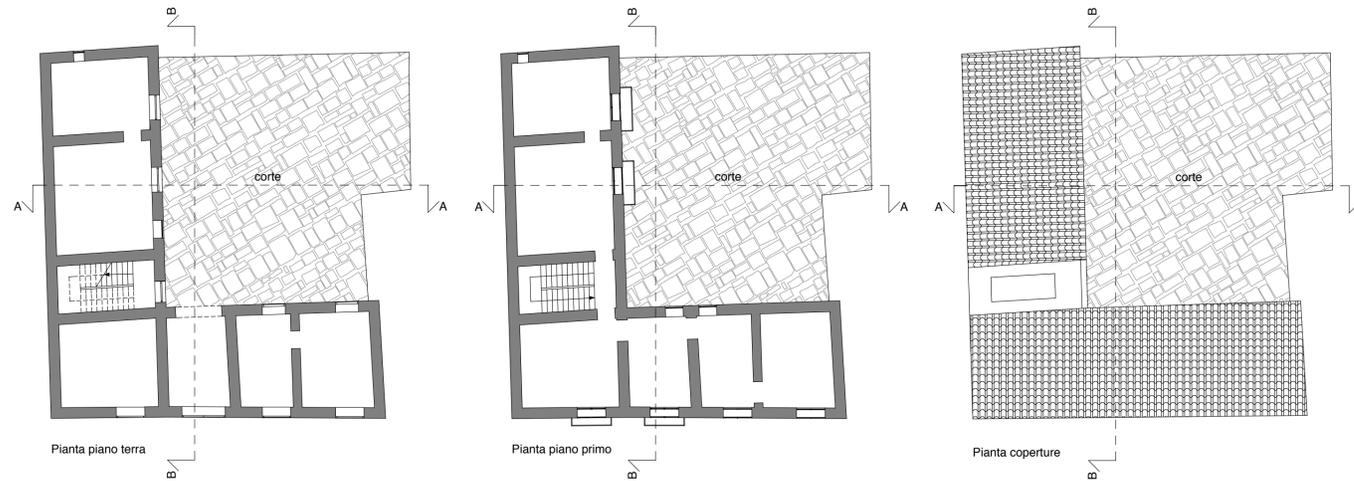

Prospetto su strada

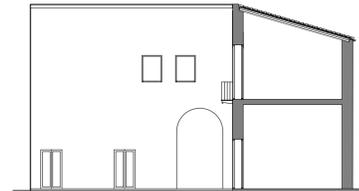



Sezione A-A

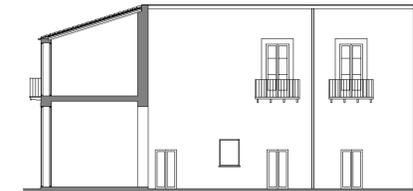


Sezione B-B

STATO ATTUALE				
	SUPERFICIE UTILE LORDA	SUPERFICIE UTILE RESIDENZIALE	COLLEGAMENTI VERTICALI	AREE PERTINENZIALI
PIANO TERRA	165 mq	150 mq	15 mq	180 mq
PIANO PRIMO	165 mq	150 mq	15 mq	
TOTALE	330 mq	300 mq	30 mq	180 mq
IPOTESI PROGETTUALE				
	SUPERFICIE UTILE LORDA	SUPERFICIE UTILE RESIDENZIALE	COLLEGAMENTI VERTICALI	AREE PERTINENZIALI
PIANO TERRA	165 mq	60 mq	15 mq	180 mq
PIANO PRIMO	178 mq	150 mq	28 mq	
PIANO SECONDO	165 mq	165 mq		
TOTALE	508 mq	375 mq	43 mq	180 mq

STATO DI PROGETTO

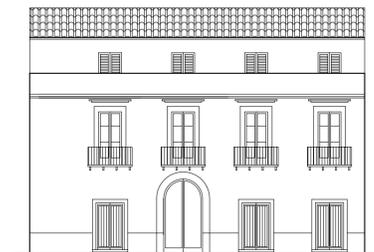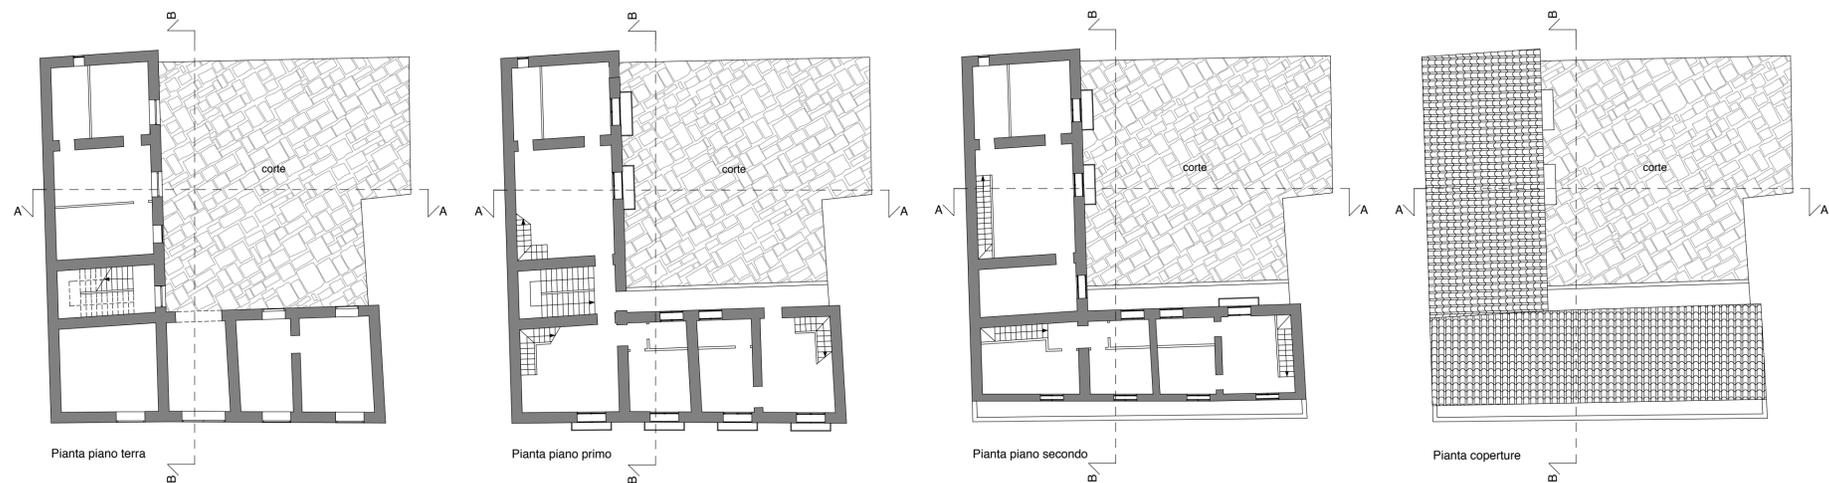

Prospetto su strada

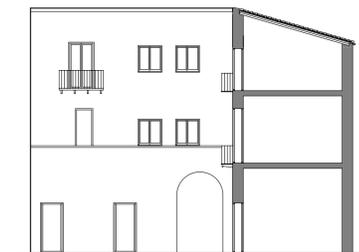

Sezione A-A



Sezione B-B



COMUNE DI POMIGLIANO D'ARCO
 Provincia di Napoli
 SETTORE UFFICIO TECNICO - UFFICIO DI PIANO

**PIANO URBANISTICO ATTUATIVO
 PER IL CENTRO STORICO**

TAVOLA
P.3.4

SCHEDA PROGETTO
RIQUALIFICAZIONE/RISTRUTTURAZIONE

DATA: giugno 2006 STATO DI FATTO/PROGETTO SCALA 1:200

PROGETTO
 arch. A. Lucia Casalvieri
 arch. Stefano Sasso

CONSULENZA
 prof. arch. Pier Luigi Cervellati

COLLABORAZIONE
 arch. Massimo Gallo

RESPONSABILE DEL PROCEDIMENTO
 geom. Sandro Rinaldi

ASSESSORE ALLE POLITICHE DI PIANIFICAZIONE URBANA
 arch. Francesca De Falco

SINDACO
 dott. Antonio Della Ratta

Adottato con Delibera G. C. N° del

Depositato in visione dal al

Approvato con Delibera G. C. N° del