



COMUNE DI POMIGLIANO D'ARCO
 Provincia di Napoli
 SETTORE UFFICIO TECNICO - UFFICIO DI PIANO

**PIANO URBANISTICO ATTUATIVO
 PER IL CENTRO STORICO**

TAVOLA P.4.2
PROFILI STRADALI DI PROGETTO
 VIA ROMA (Piazza G. Garibaldi - C.so Umberto I°)
 IGRO-04/05

DATA: giugno 2006 STATO DI FATTO/PROGETTO SCALA 1:200

PROGETTO
 arch. A. Lucia Casavieri
 arch. Stefano Sasso




CONSULENZA
 prof. arch. Pier Luigi Cervellati

COLLABORAZIONE
 arch. Massimo Gallo

RESPONSABILE DEL PROCEDIMENTO
 geom. Sandro Rinaldi

ASSESSORE ALLE POLITICHE DI PIANIFICAZIONE URBANA arch. Francesco De Falco SINDACO dott. Antonio Della Ratta

Adottato con Delibera G. C. N° _____ del _____
 Depositato in visione dal _____ al _____
 Approvato con Delibera G. C. C. N° _____ del _____

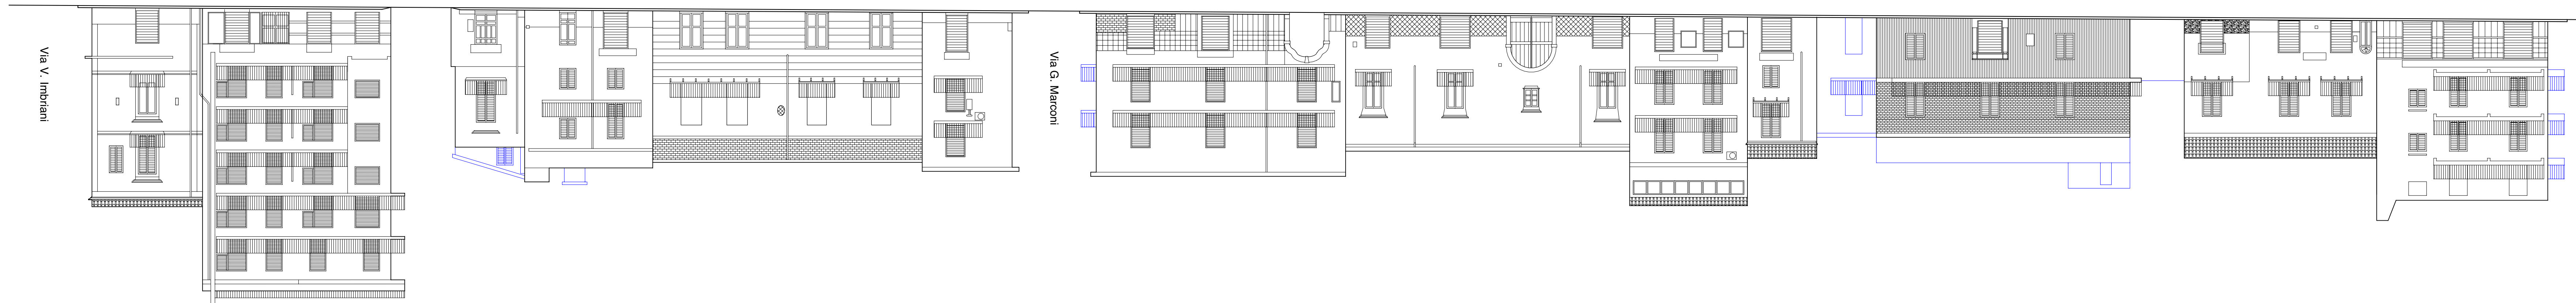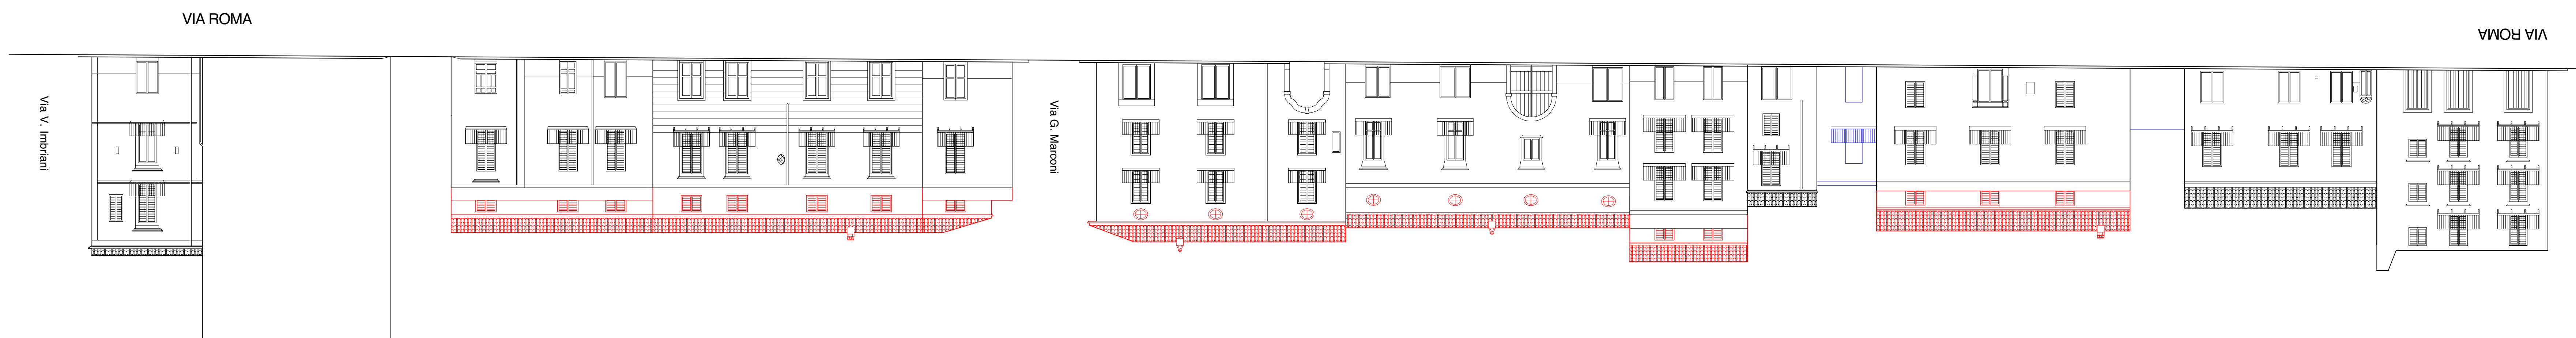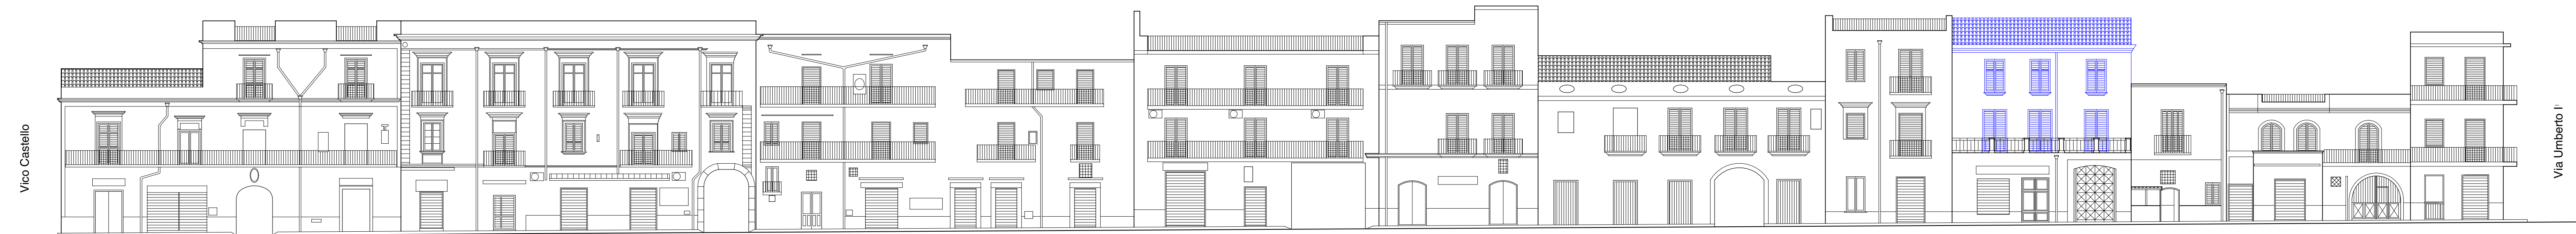

Adottato con Delibera G. C. N° _____ del _____
 Depositato in visione dal _____ al _____
 Approvato con Delibera G. C. C. N° _____ del _____

ASSESSORE ALLE POLITICHE DI PIANIFICAZIONE URBANA arch. Francesco De Falco SINDACO dott. Antonio Della Ratta

RESPONSABILE DEL PROCEDIMENTO geom. Sandro Rinaldi

COLLABORAZIONE arch. Massimo Gallo

CONSULENZA prof. arch. Pier Luigi Cervellati

PROGETTO arch. A. Lucia Casavieri arch. Stefano Sasso

DATA: giugno 2006 STATO DI FATTO/PROGETTO SCALA 1:200

TAVOLA P.4.2
PROFILI STRADALI DI PROGETTO
 VIA ROMA (Piazza G. Garibaldi - C.so Umberto I°)
 IGRO-04/05

**PIANO URBANISTICO ATTUATIVO
 PER IL CENTRO STORICO**

Provincia di Napoli
 SETTORE UFFICIO TECNICO - UFFICIO DI PIANO
COMUNE DI POMIGLIANO D'ARCO

