

- LEGENDA**
- Limite lotto d'intervento
 - Dividenti catastali
 - Oggetto di sostituzione edilizia ante operam
 - Parcheggio privato: 2.027,00mq
 - Verde privato



COMUNE DI POMIGLIANO D'ARCO
Città metropolitana di Napoli


DOMANDA DI AVVIO DEL PROCEDIMENTO UNICO PER IMPIANTO PRODUTTIVO DI BENI E SERVIZI
(art. 8 del D.L. n. 1 del 26/1/2012)

PROGETTO DI AMPLIAMENTO DI UN EDIFICIO PRODUTTIVO A CARATTERE INDUSTRIALE ESISTENTE

COMITENTE: MURANO S.p.A.	DATA: agosto 2019	SCALA:
UBICAZIONE: Via Nazionale delle Puglie n. 267	ZIO FRS VIGENTE: D - E	SCALA:
TAVOLA:	ELABORATI:	1/200
	plotted piano terra	
3.1	STATO DI FATTO	

Lo studio è redatto da: **MURANO S.p.A.**
L'incarico è stato affidato a: **IL PROGETTISTA**
per mezzo della: **COLLABORATRICE ALLA PROGETTAZIONE**

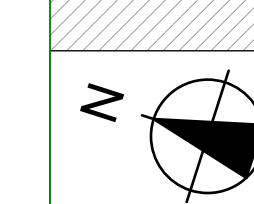 

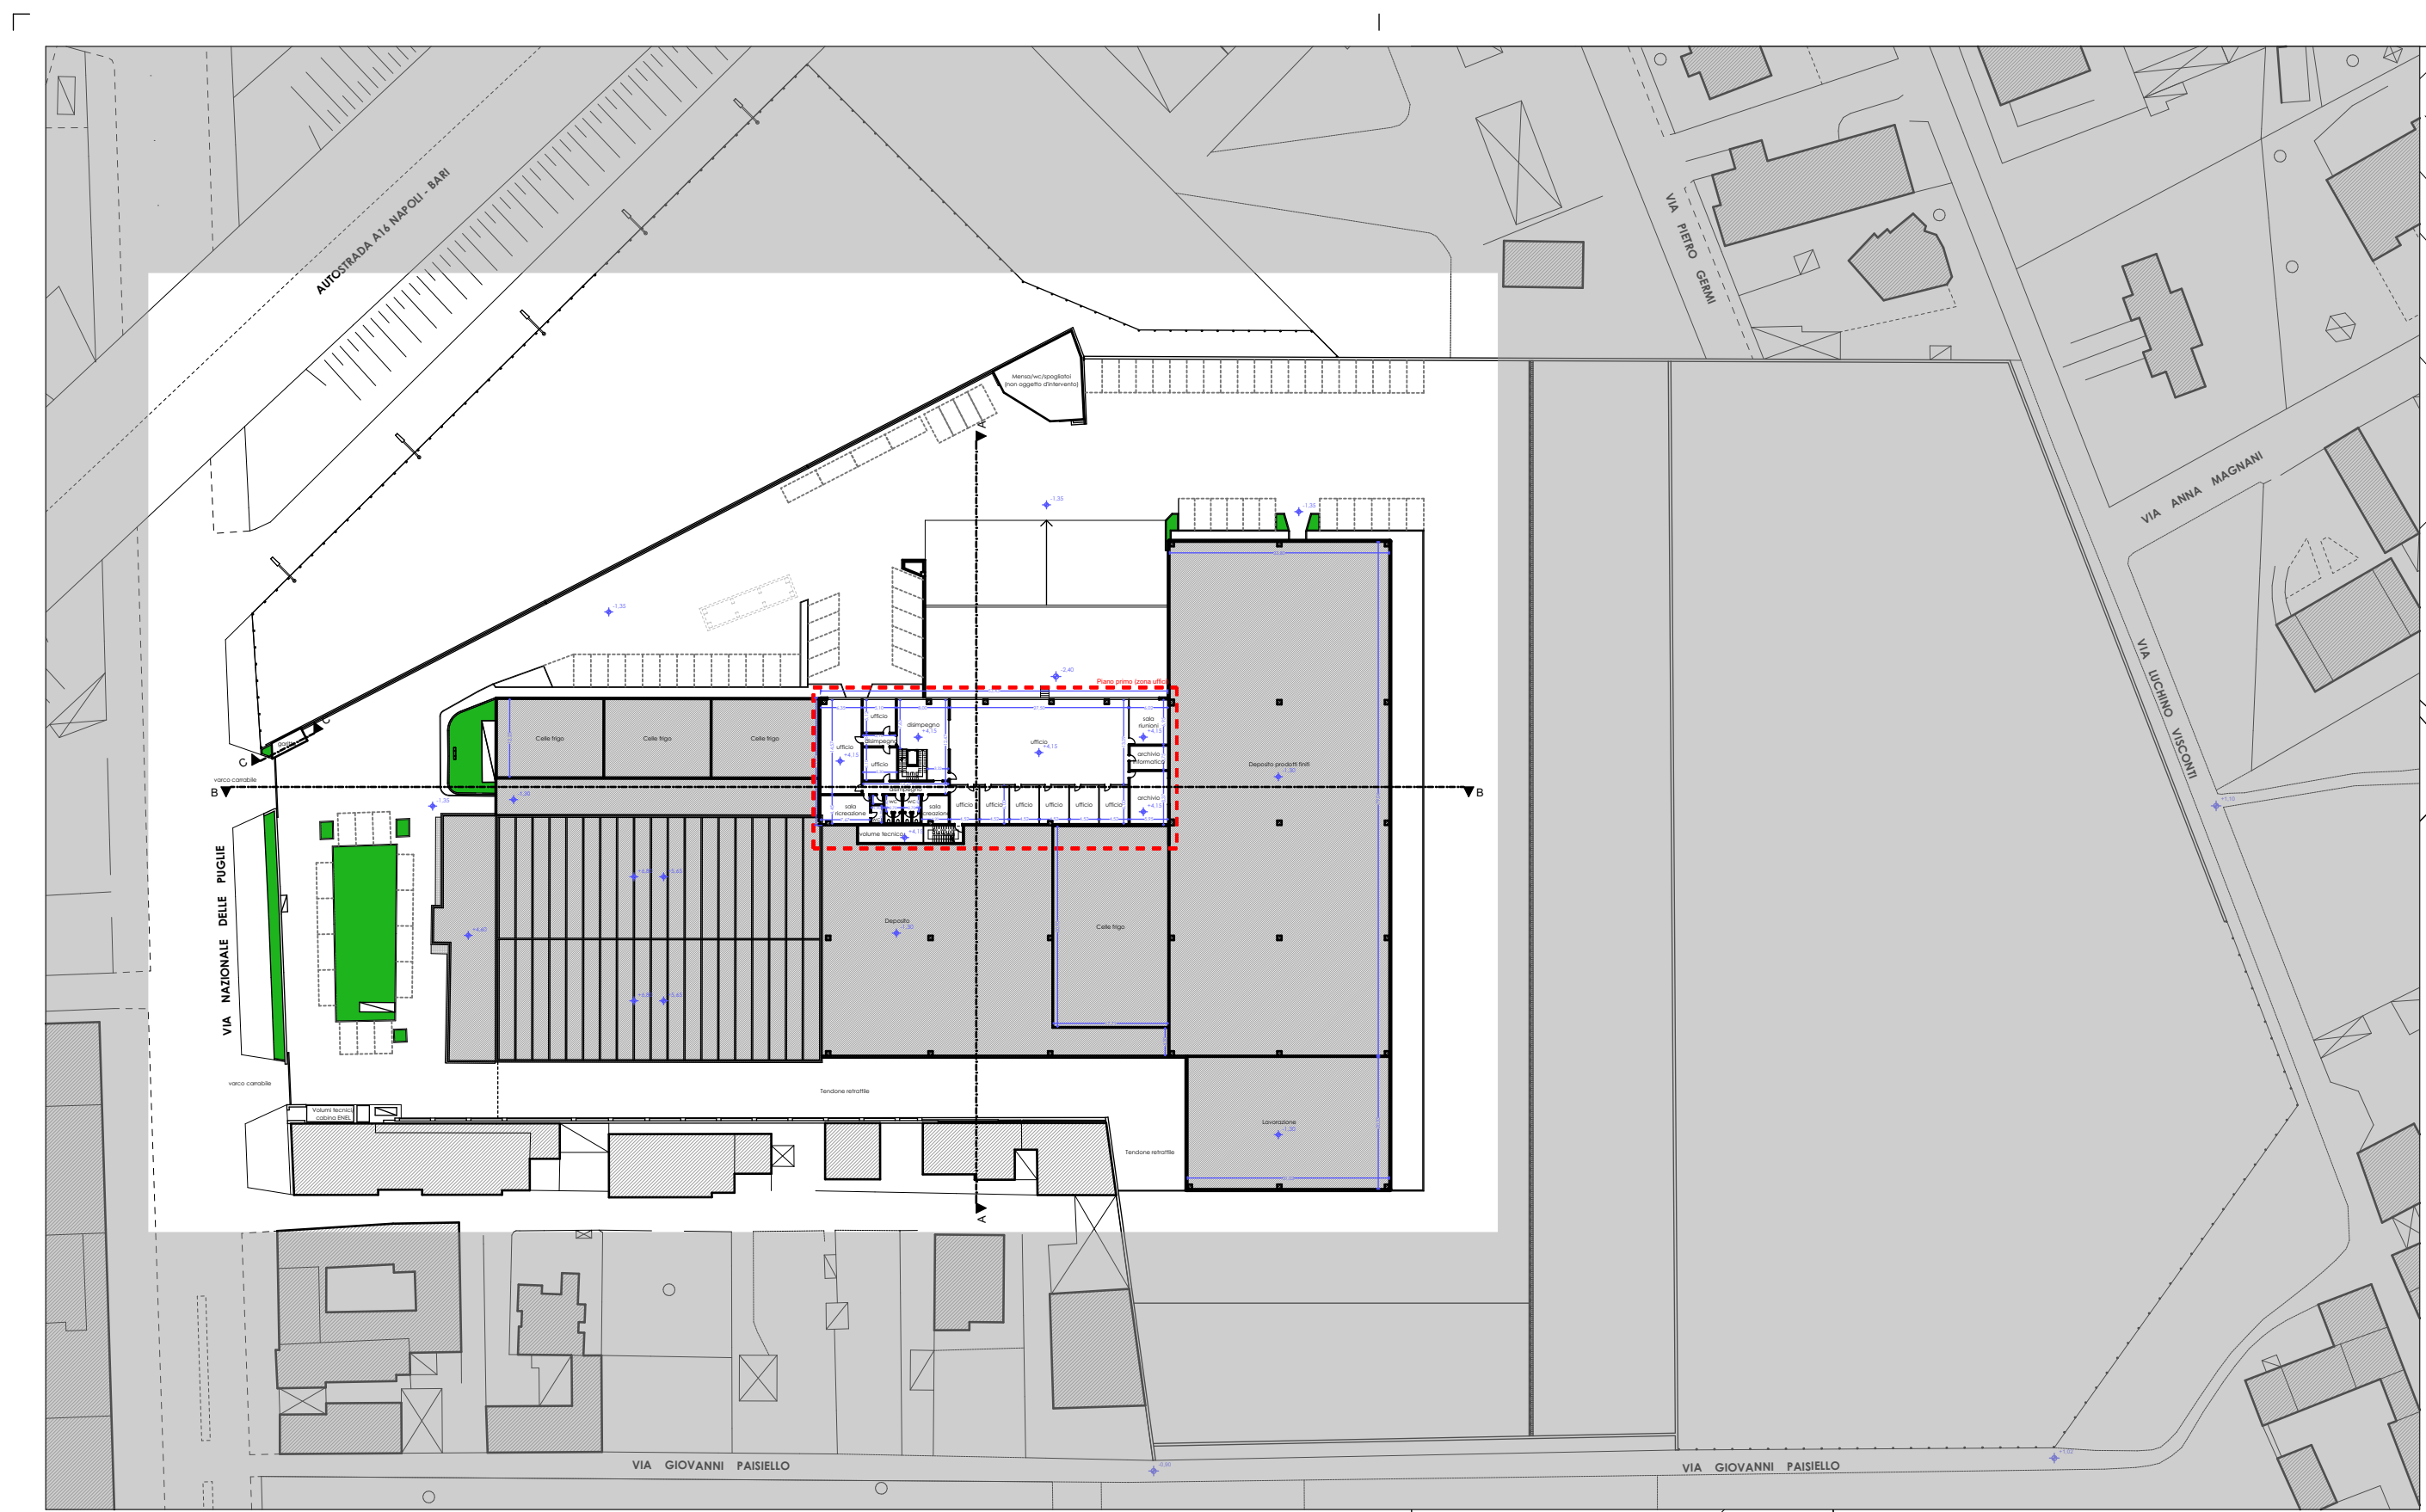

PLANIMETRIA D'INQUADRAMENTO ZONA A DOPPIO LIVELLO

1/1000

COMUNE DI POMIGLIANO D'ARCO
Città metropolitana di Napoli

**DOMANDA DI AVVIO DEL PROCEDIMENTO UNICO
PER IMPIANTO PRODUTTIVO DI BENI E SERVIZI**
(art. 8 del D.P.R. n. 140 del 7 settembre 2010)

**PROGETTO DI AMPLIAMENTO DI UN EDIFICIO
PRODUTTIVO A CARATTERE INDUSTRIALE ESISTENTE**


COMMITTENTE: MURANO S.P.A.		DATA: agosto 2019	
UBICAZIONE: Via Nazionale delle Puglie n. 287		ZTO PRG VIGENTE: D - E	
TAVOLA	DENOMINAZIONE	ELABORATI	SCALA
3.2	STATO DI FATTO	pianta piano primo	1:250

La ditta richiedente: MURANO S.p.A.
(l'Amministratore Unico e Legale Rappresentante)

IL PROGETTISTA
(arch. Massimo Gallo)

COLLABORATRICE ALLA PROGETTAZIONE
(arch. Tatiana De Falco)


architetto massimo gallo
via felice terracciano, 252
80038 - pomigliano d'arco (na)

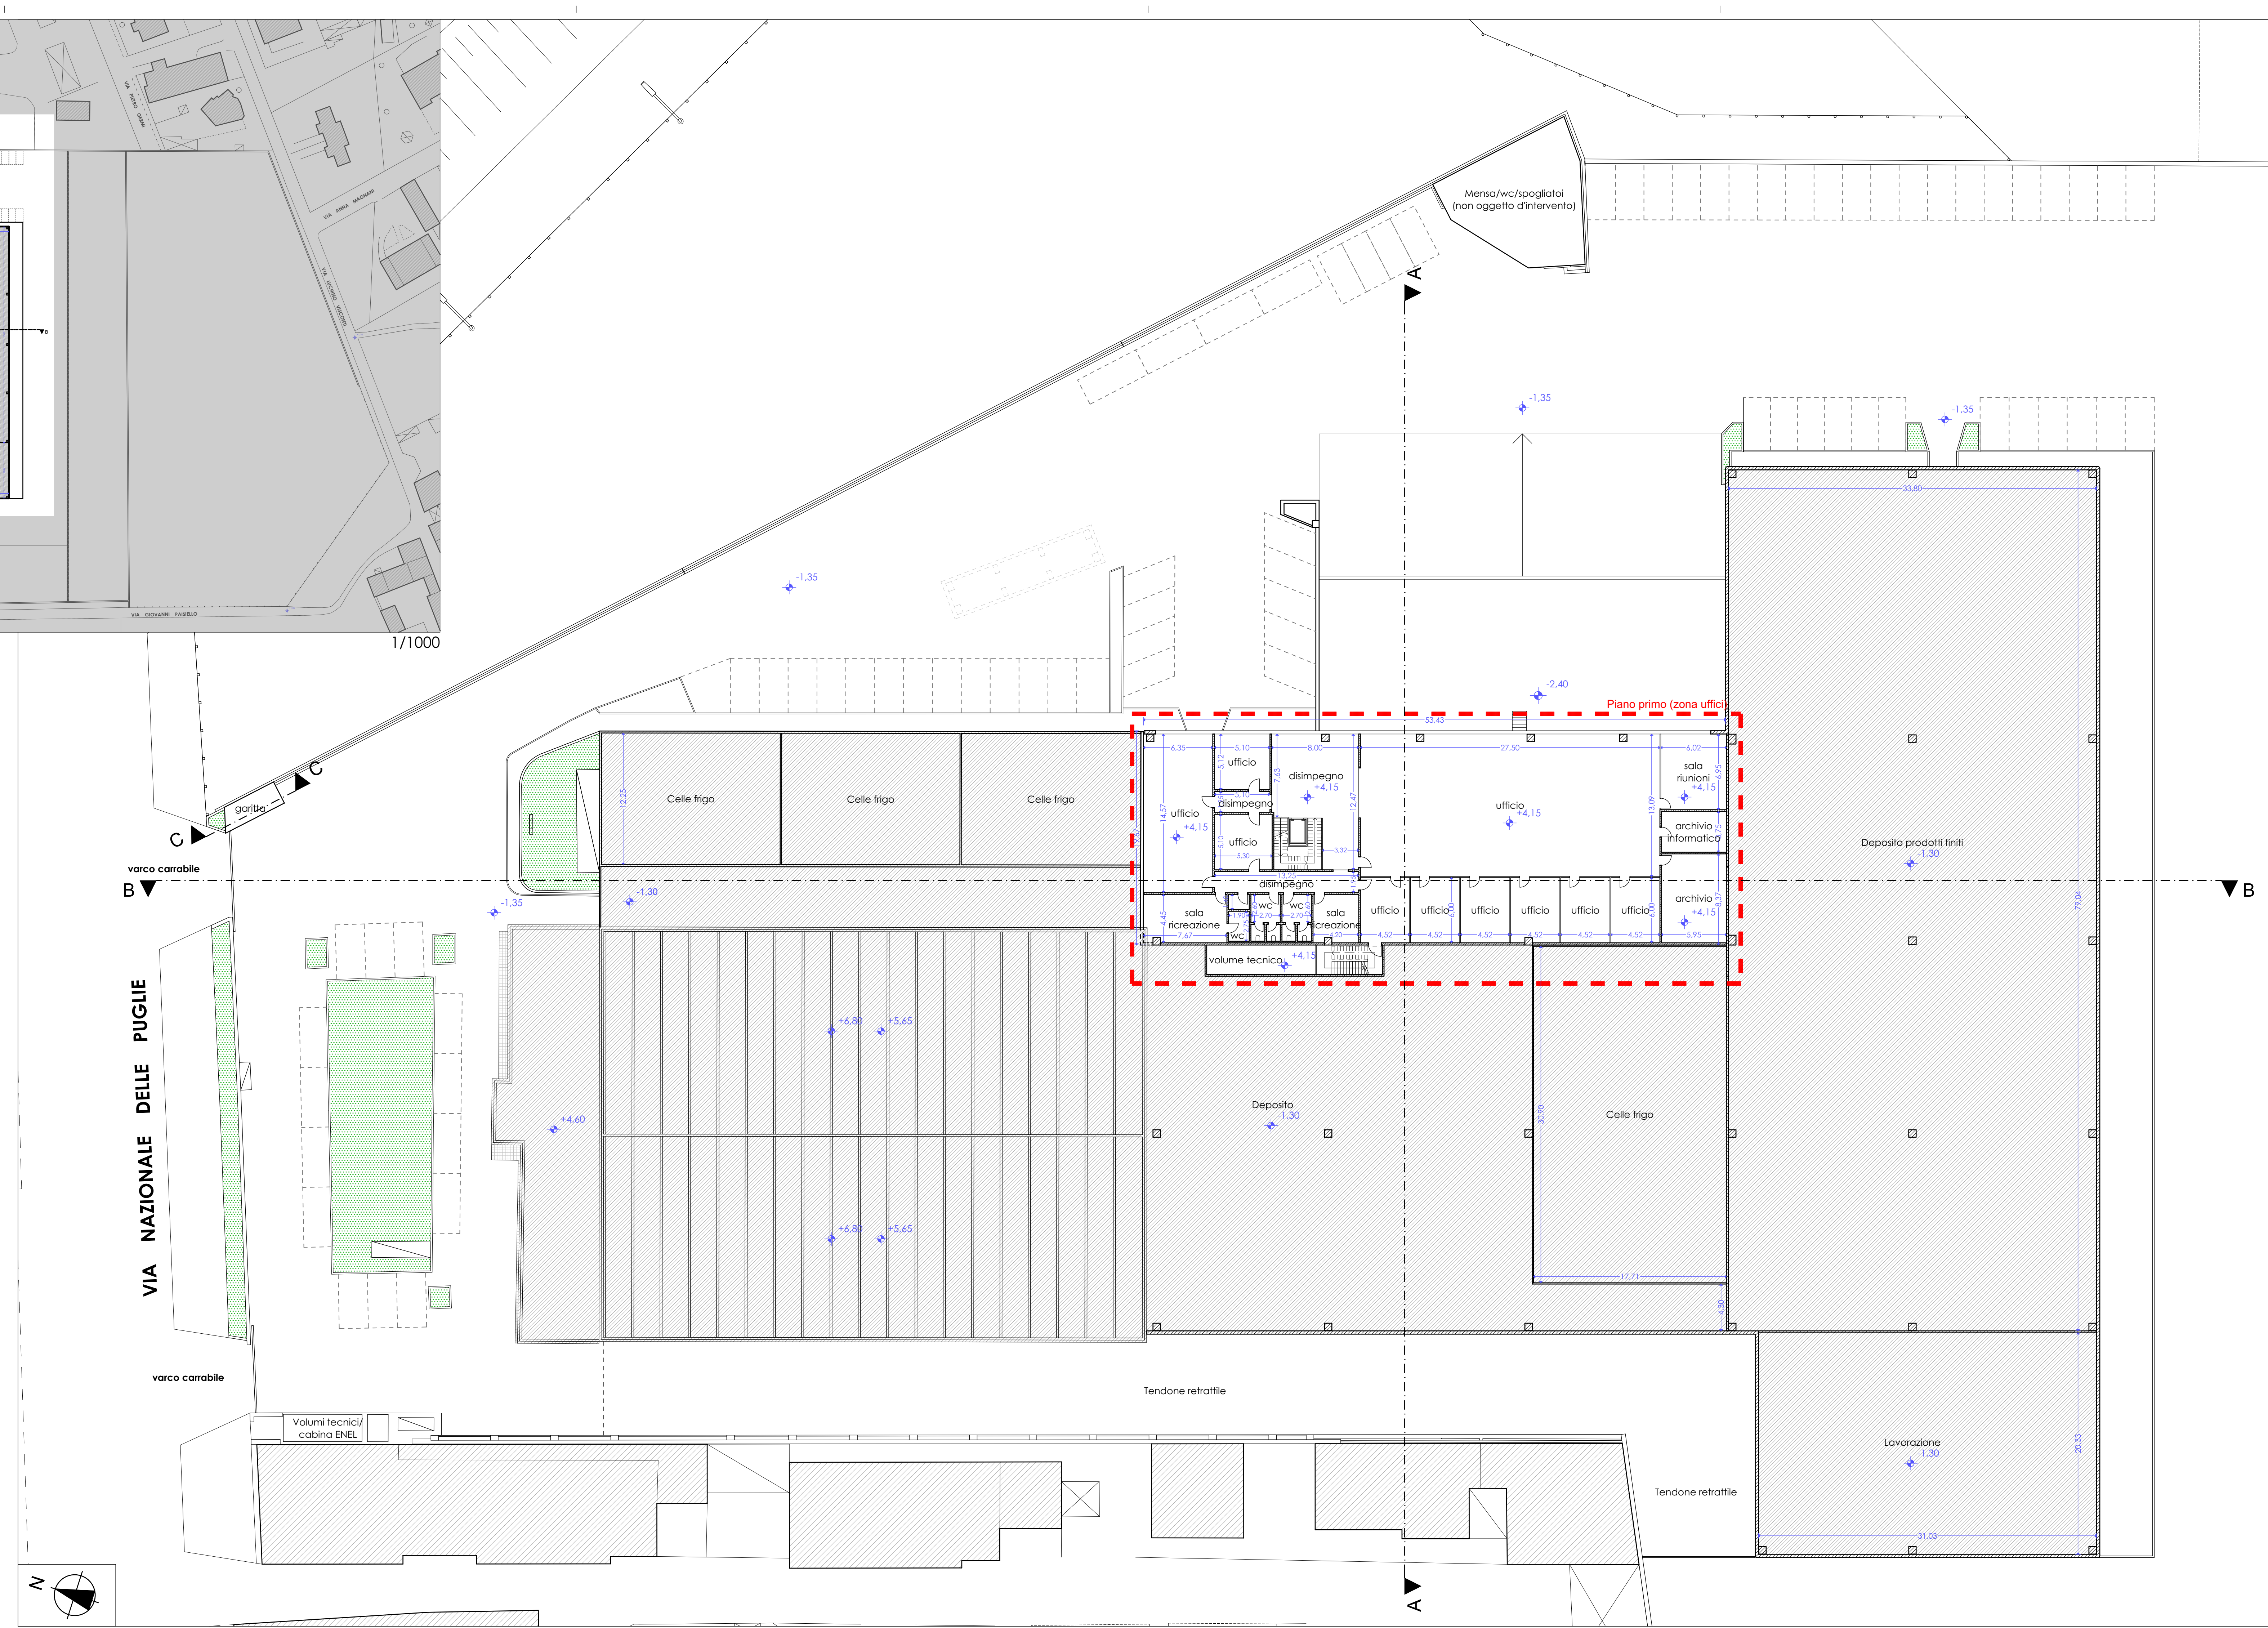

VIA NAZIONALE DELLE PUGLIE

varco carrabile

varco carrabile

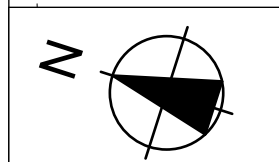

Questo disegno, protetto dalla normativa vigente sui diritti d'autore, non può essere riprodotto né ceduto a terzi senza consenso scritto.


COMUNE DI POMIGLIANO D'ARCO
Città metropolitana di Napoli

**DOMANDA DI AVVIO DEL PROCEDIMENTO UNICO
PER IMPIANTO PRODUTTIVO DI BENI E SERVIZI**
(art. 8 del D.P.R. n. 140 del 7 settembre 2010)



**PROGETTO DI AMPLIAMENTO DI UN EDIFICIO
PRODUTTIVO A CARATTERE INDUSTRIALE ESISTENTE**


COMMITTENTE: MURANO S.p.A.		DATA: agosto 2019	
UBICAZIONE: Via Nazionale delle Puglie n. 287		ZTO PRG VIGENTE: D - E	
TAVOLA	DENOMINAZIONE	ELABORATI	SCALA
3.3	STATO DI FATTO	pianta piano copertura	1:250

La ditta richiedente: MURANO S.p.A. (l'Amministratore Unico e Legale Rappresentante)	IL PROGETTISTA (arch. Massimo Gallo)
COLLABORATRICE ALLA PROGETTAZIONE (arch. Tatiana De Felici)	

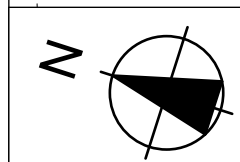


architetto massimo gallo
via felice terracciano, 252
80038 - pomigliano d'arco (na)

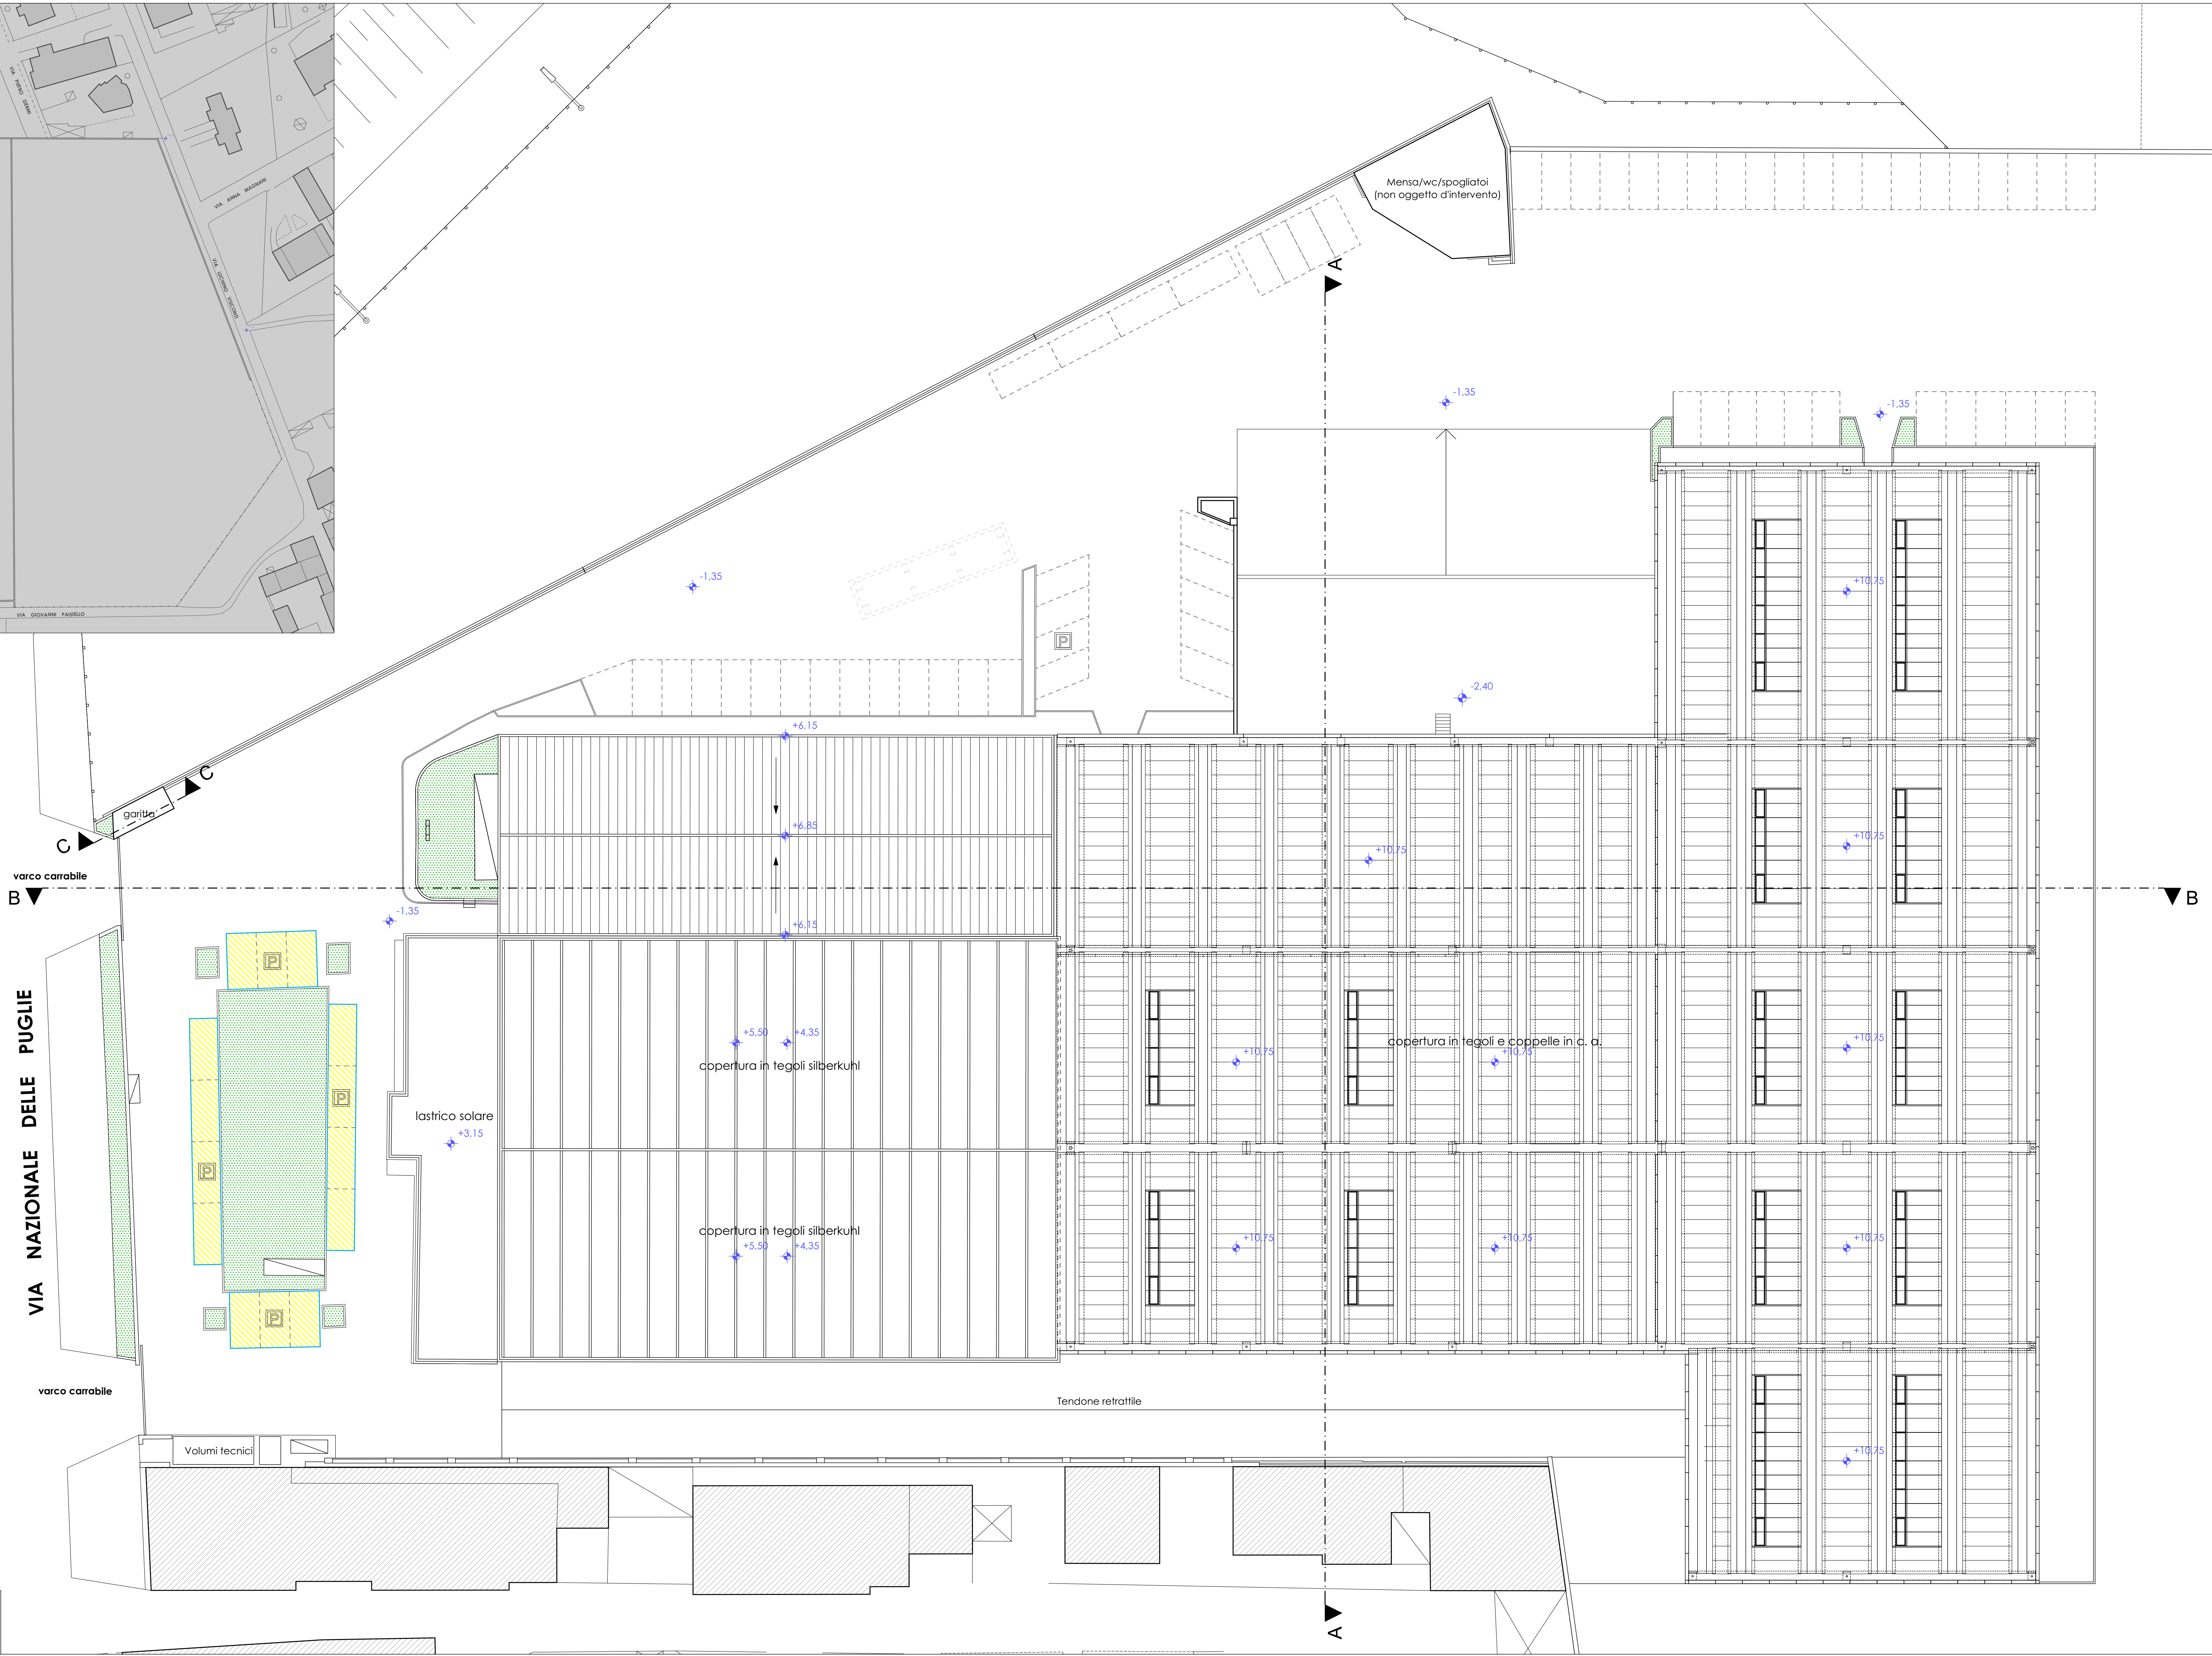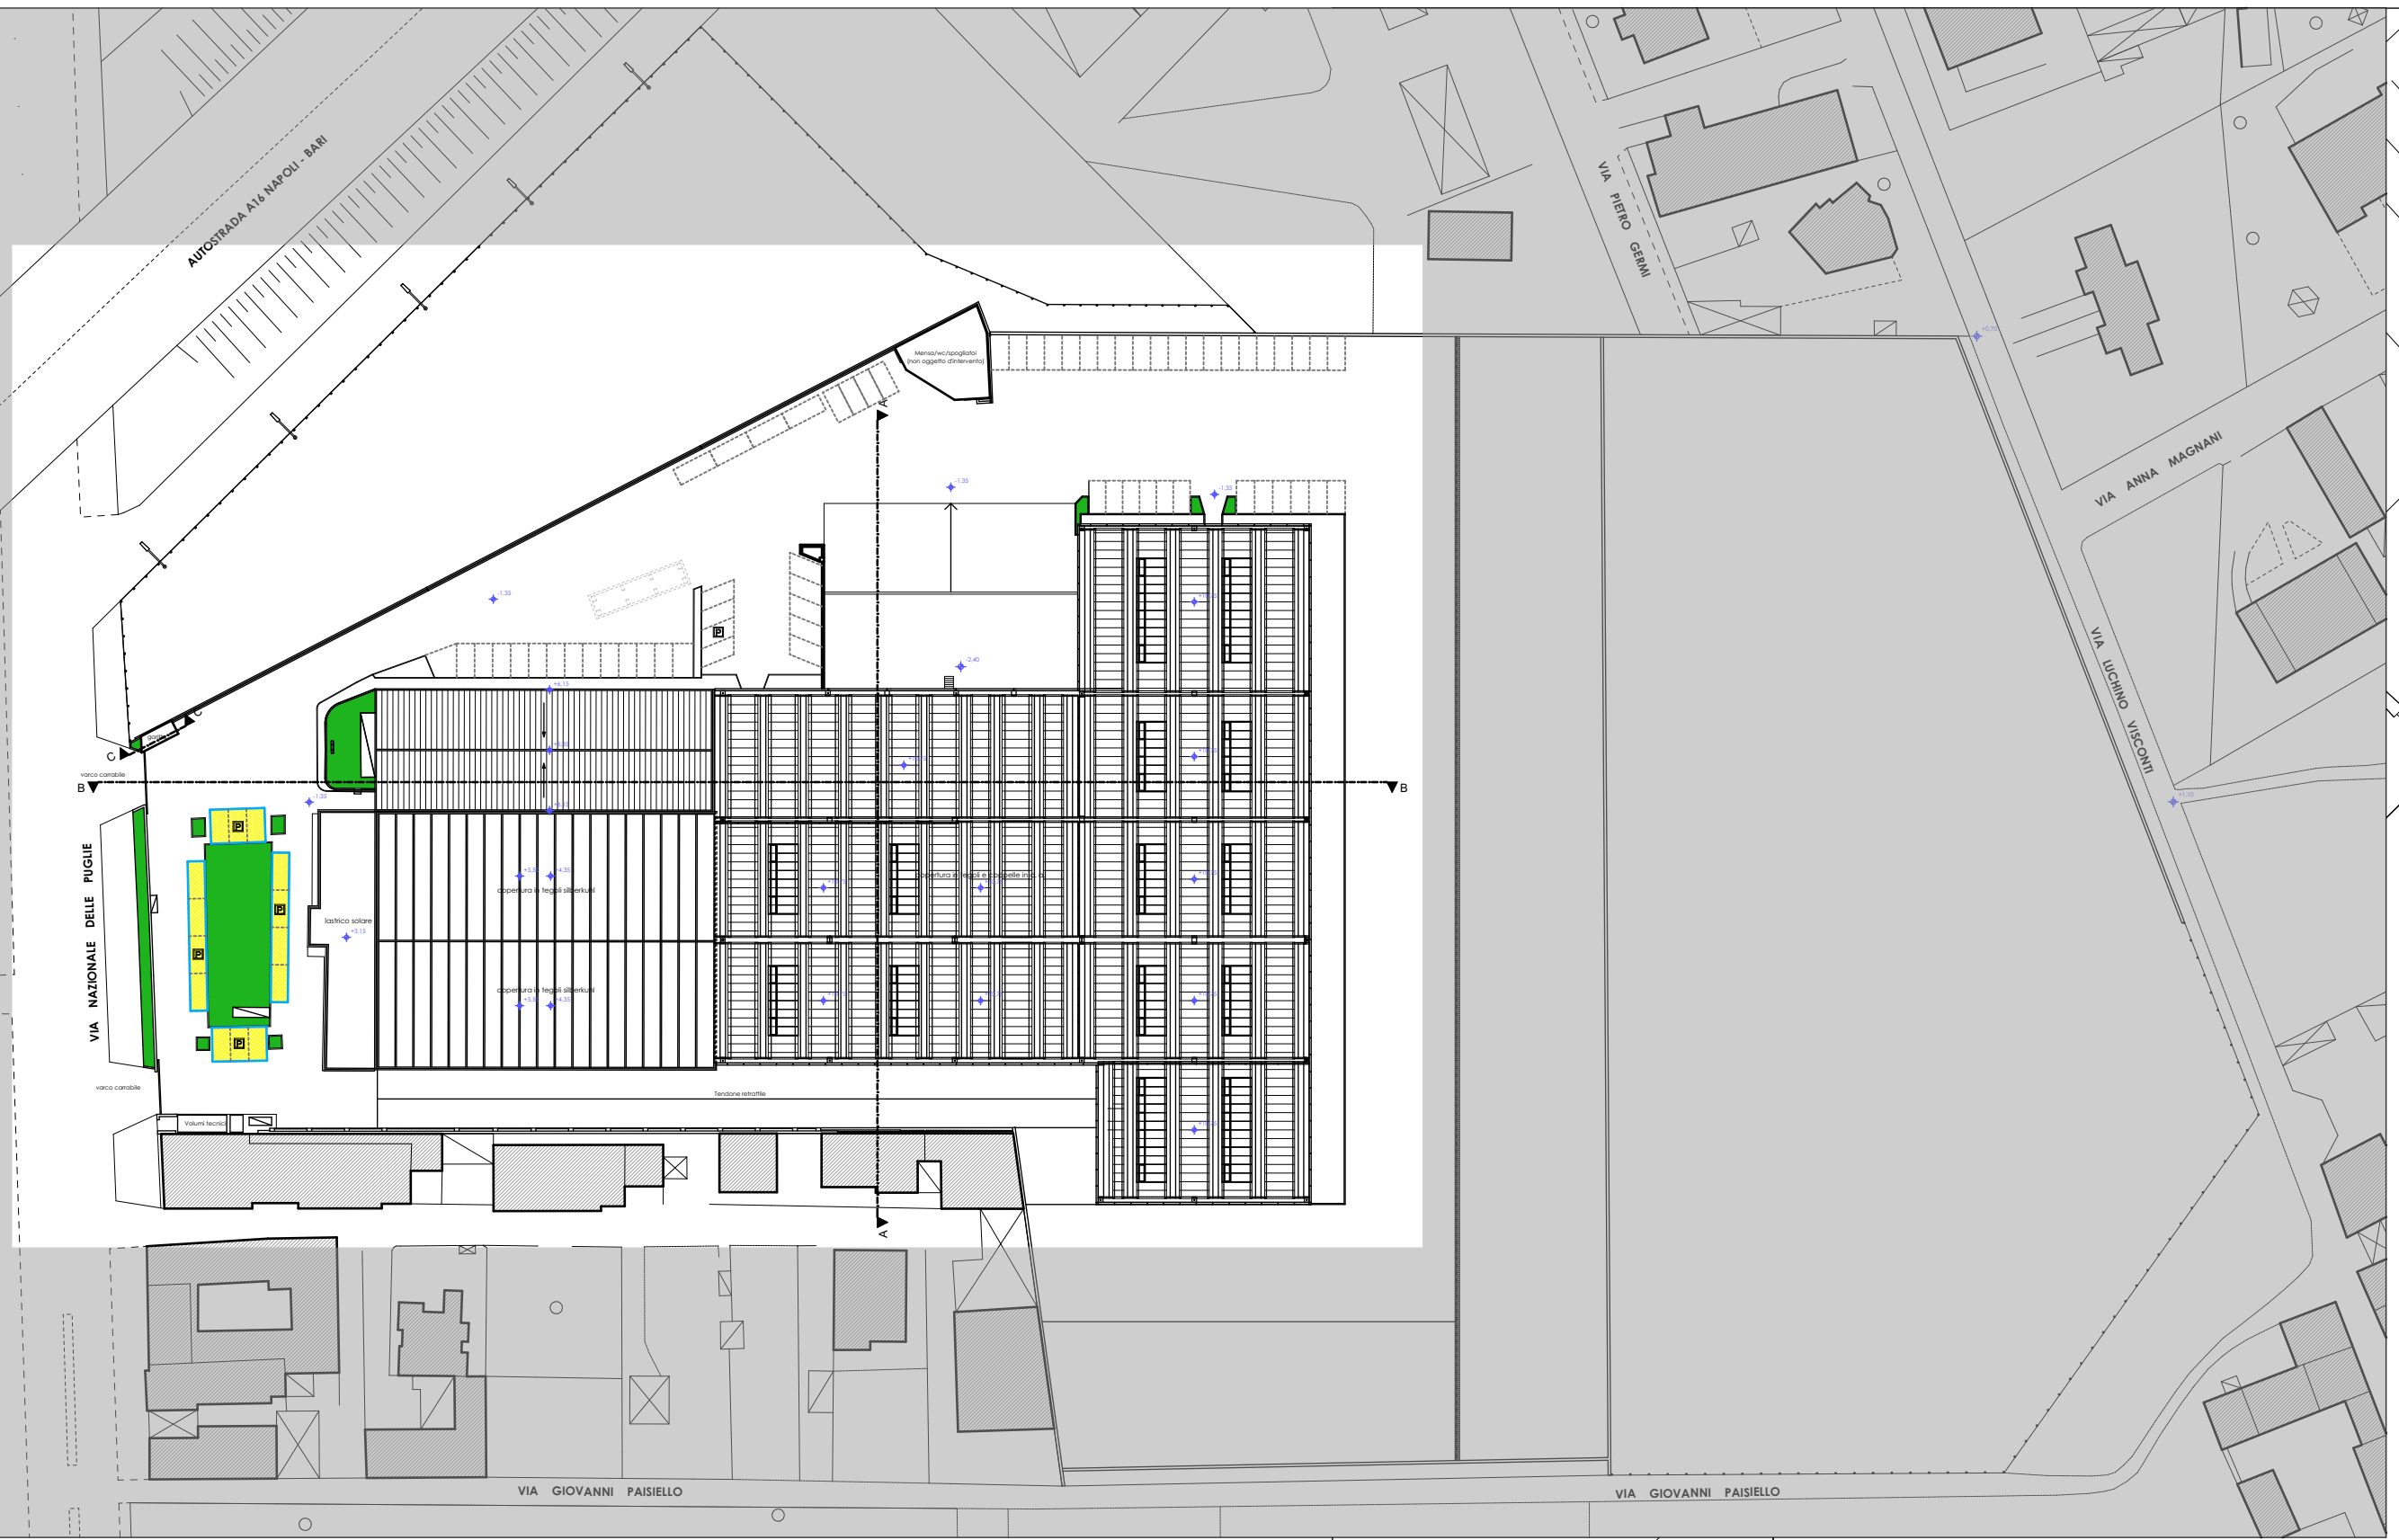


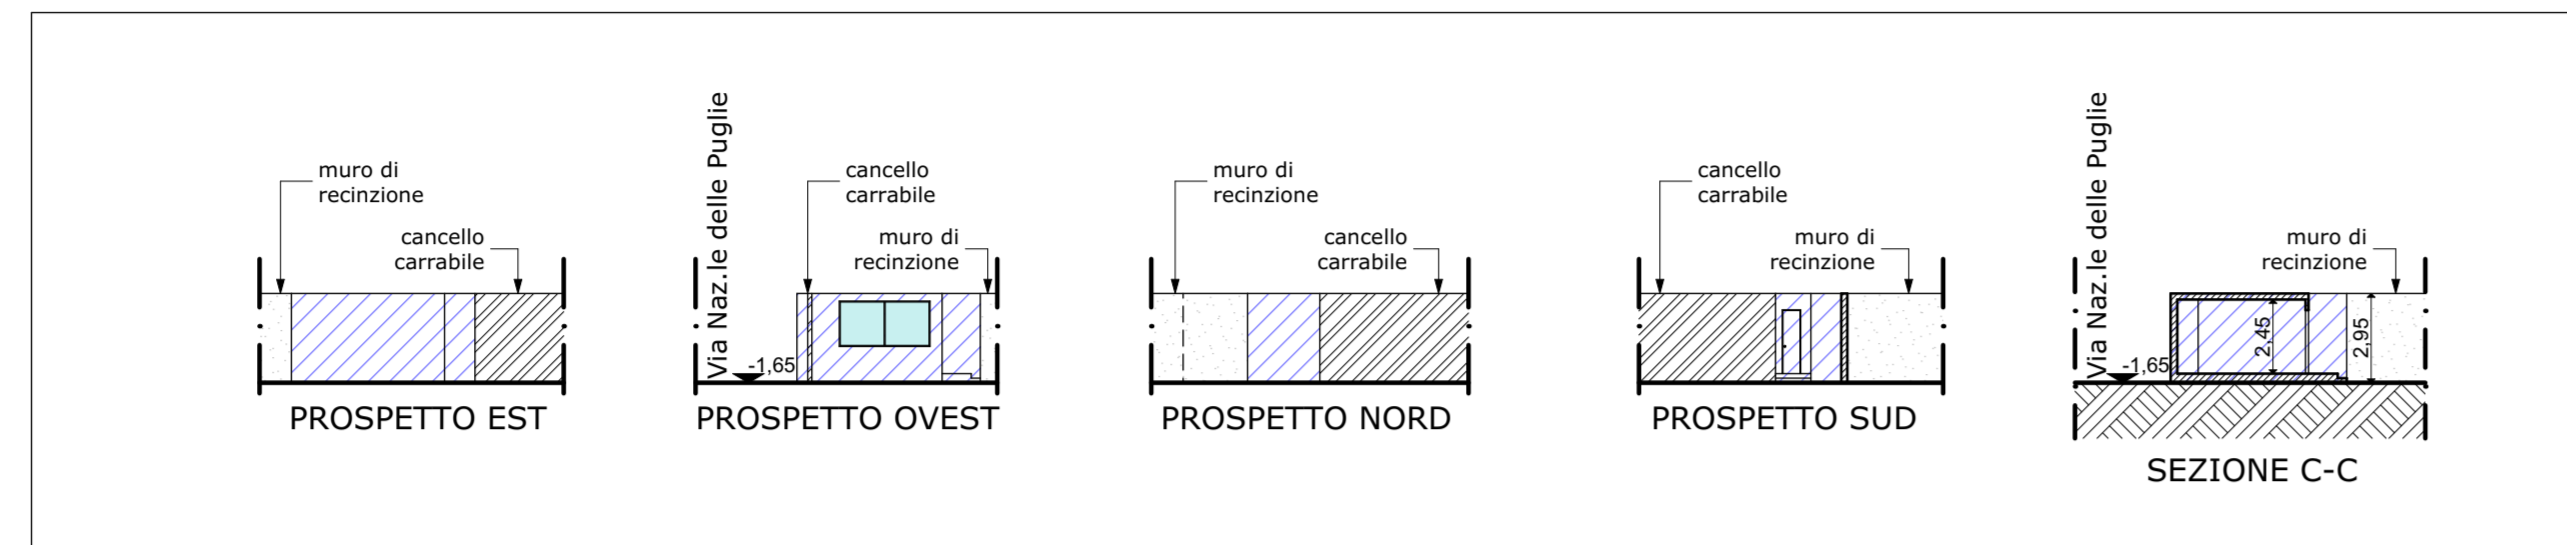


PARTICOLARE GARITTA

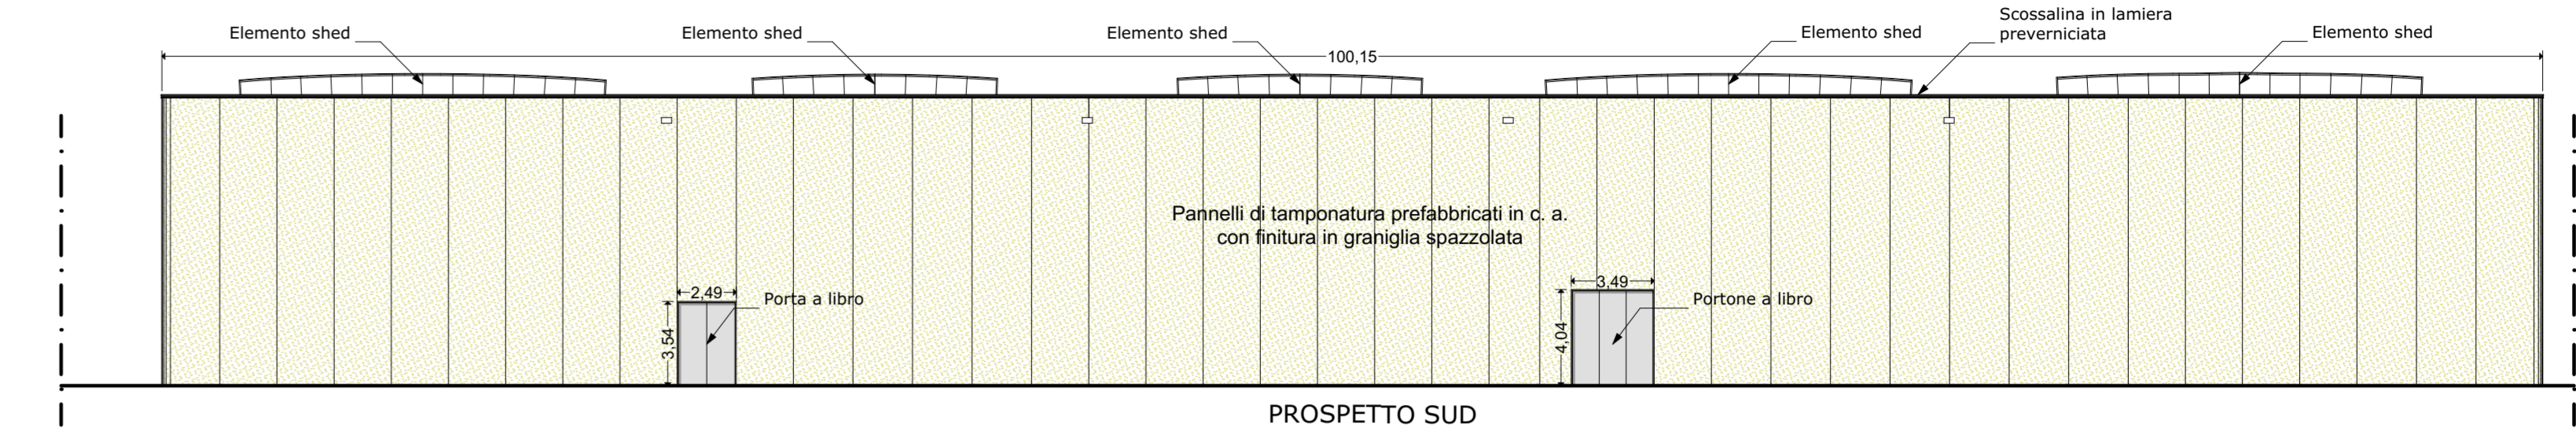


PROSPETTO SUD

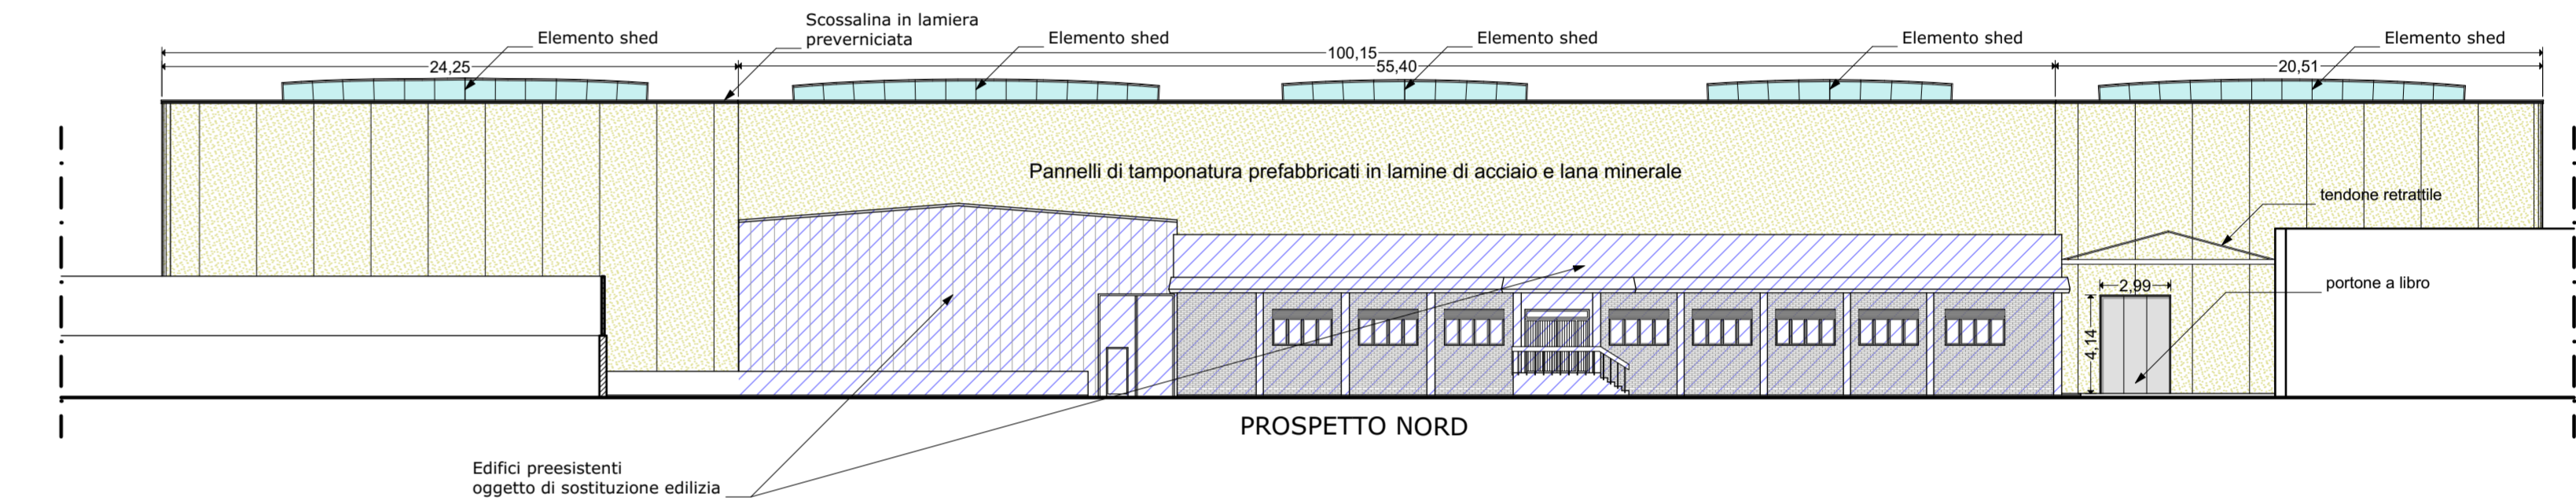


PROSPETTO NORD

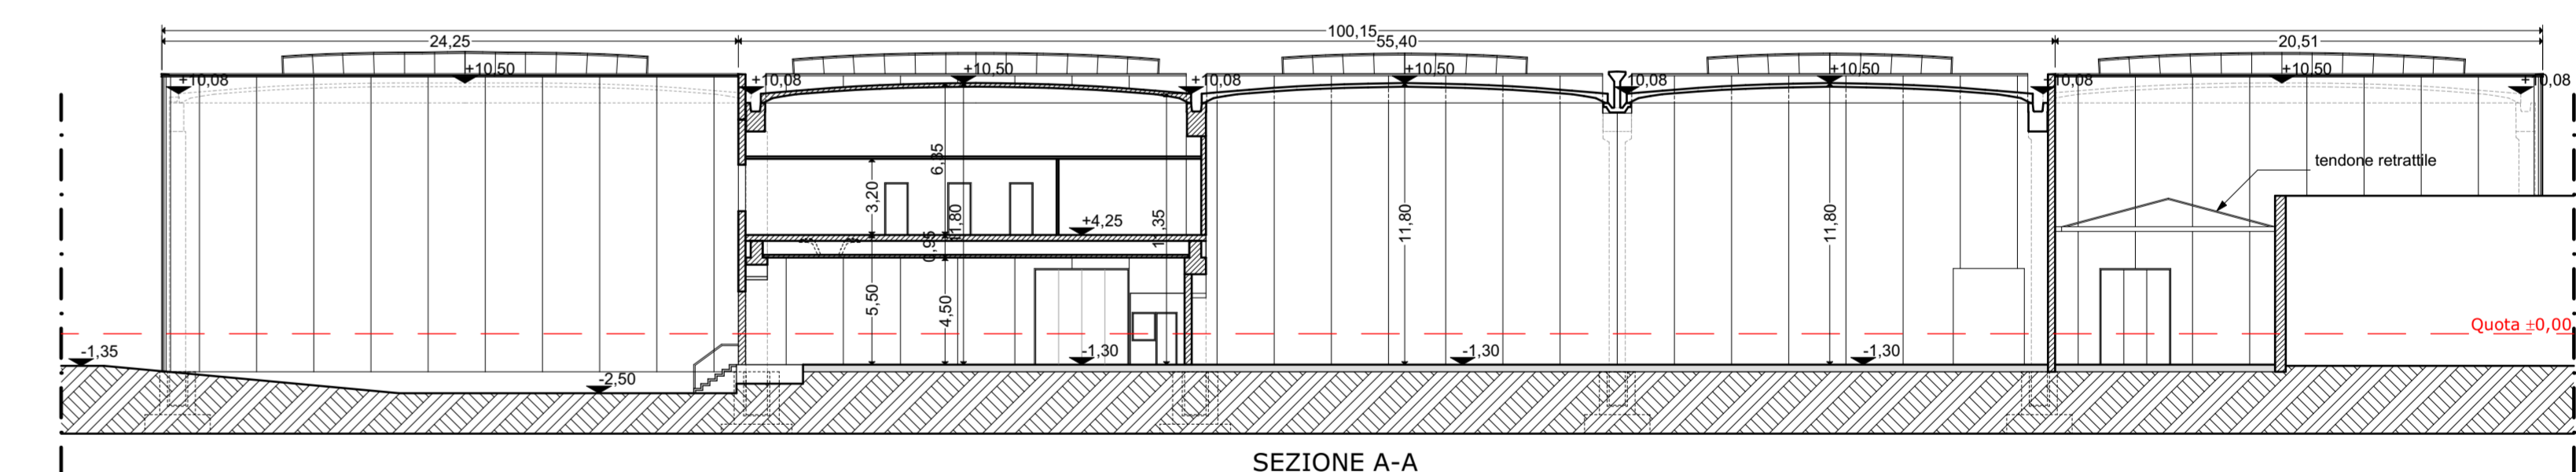


SEZIONE A-A

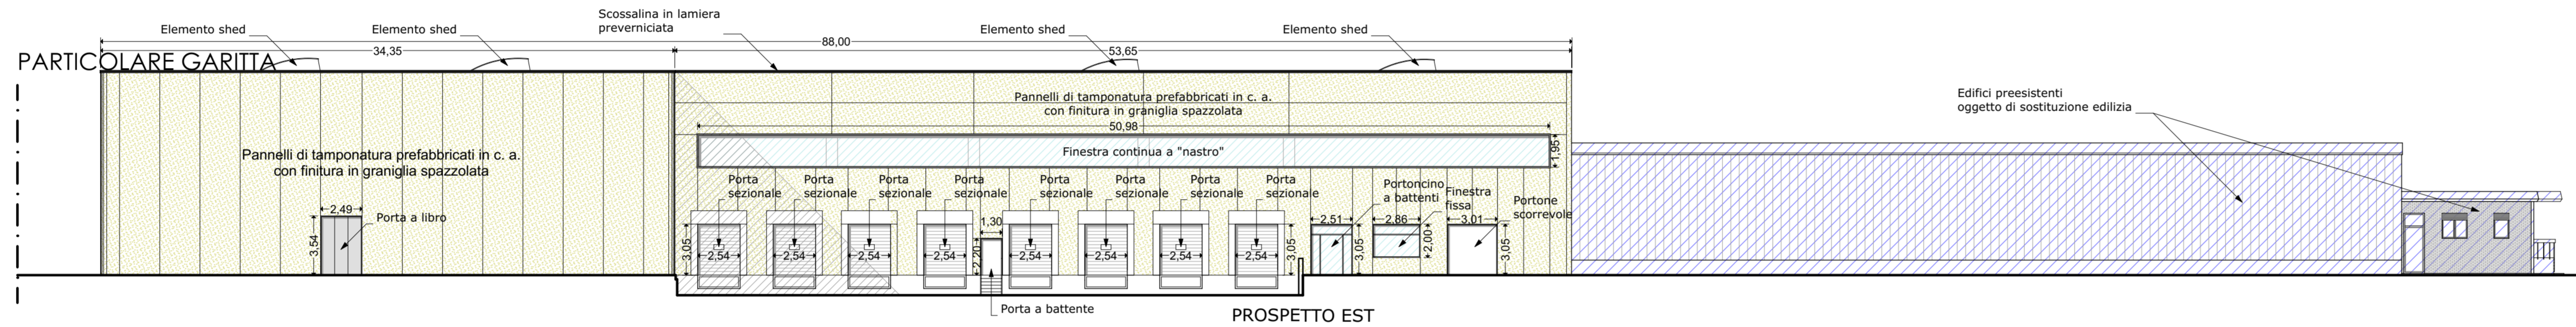

PROSPETTO EST

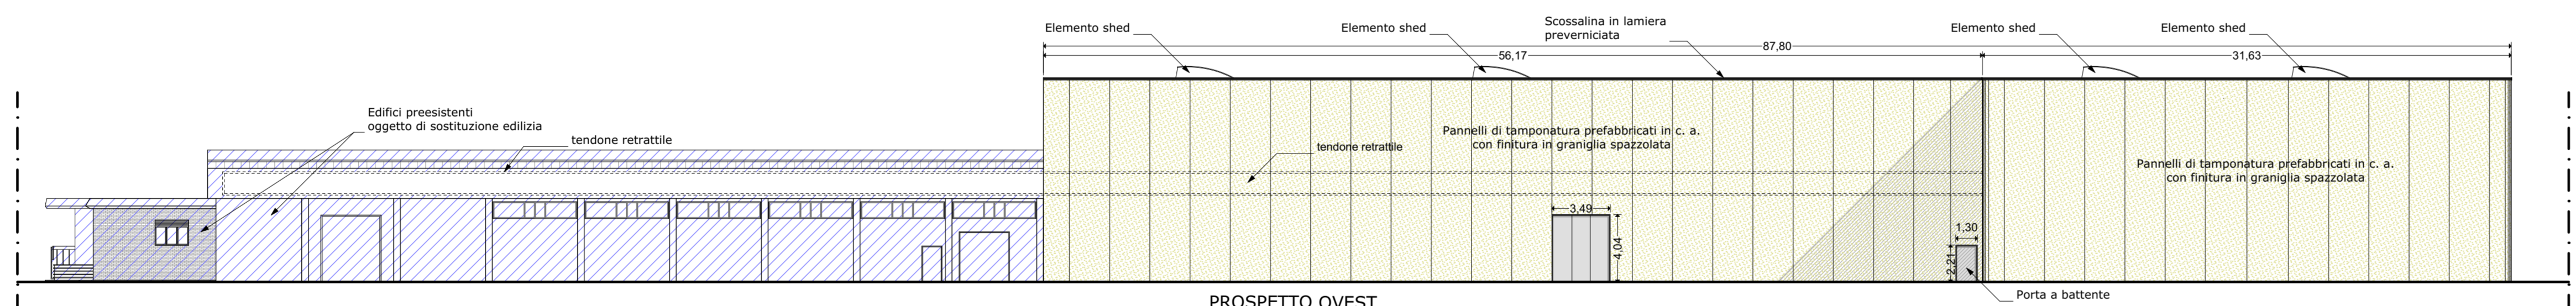

PROSPETTO OVEST

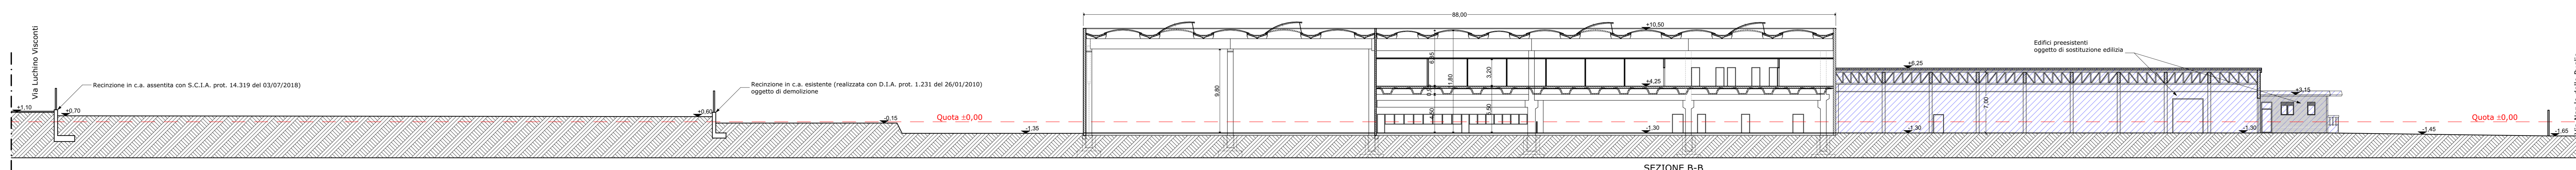

SEZIONE B-B

LEGENDA

Manufatti oggetto di sostituzione edilizia ante operam

COMUNE DI POMIGLIANO D'ARCO

Città metropolitana di Napoli

DOMANDA DI AVVIO DEL PROCEDIMENTO UNICO PER IMPIANTO PRODUTTIVO DI BENI E SERVIZI (art. 8 del D.P.R. n. 140 del 7 settembre 2010)

PROGETTO DI AMPLIAMENTO DI UN EDIFICIO PRODUTTIVO A CARATTERE INDUSTRIALE ESISTENTE

COMMITTENTE: MURANO S.p.A.		DATA: agosto 2019	
UBICAZIONE: Via Nazionale delle Puglie n. 287		TITOLO VIGENTE: D - E	
TAVOLA	DENOMINAZIONE	ELABORATI	SCALA
3.4	STATO DI FATTO	sezioni	1:250
		prospetti	1:250

Lo diritto richiedente: MURANO S.p.A. (Amministratore Unico e legale rappresentante)

IL PROGETTISTA (arch. Massimo Gallo)

COLLABORATRICE ALLA PROGETTAZIONE (arch. Teresa De Renzi)

architetto massimo gallo via felice ferruciano, 292 80088 - pomigliano d'arco (na)