

- LEGENDA**
- Limite lotto d'intervento
 - Perimetro ambito di variante
 - Limite fascia di rispetto autostradale
 - Ampliamento: S.U.L. di nuovo insediamento
 - Oggetto di sostituzione edilizia post operam con incremento di S.U.L.
 - V1 (verde ad uso pubblico) = 2.917,00mq
 - PP (parcheggio ad uso privato) = 5.608mq

COMUNE DI POMIGLIANO D'ARCO
 Città metropolitana di Napoli

DOMANDA DI AVVIO DEL PROCEDIMENTO UNICO PER IMPIANTO PRODUTTIVO DI BENI E SERVIZI

PROGETTO DI AMPLIAMENTO DI UN EDIFICIO PRODUTTIVO A CARATTERE INDUSTRIALE ESISTENTE

COMITENTE: MURANO S.p.A.	DATA: agosto 2019	
UBICAZIONE: Via Nazionale delle Puglie n. 287	ZON. PRG VIGENTE: D - E	
TAVOLA	ELABORAZIONE: SCALA:	
4.1	STATO DI PROGETTO	1:200

Lo studio è redatto da: **MURANO S.p.A.**
 L'ingegnere incaricato è: **IL PROGETTISTA**
 Collaboratore alla progettazione: **COLLABORATRICE ALLA PROGETTAZIONE**

COMUNE DI POMIGLIANO D'ARCO
Città metropolitana di Napoli

**DOMANDA DI AVVIO DEL PROCEDIMENTO UNICO
PER IMPIANTO PRODUTTIVO DI BENI E SERVIZI**

**PROGETTO DI AMPLIAMENTO DI UN EDIFICIO
PRODUTTIVO A CARATTERE INDUSTRIALE ESISTENTE**


COMITENTE: MURANO S.p.A. DATA: agosto 2017
UBICAZIONE: Via Nazionale delle Puglie n. 267 ZIO FRS VIGENTE: D - E
TAVOLA DENOMINAZIONE: ELABORAZIONE SCALA:
piano piano copertura 1:200



4.3 STATO DI PROGETTO

Lo studio è redatto da MURANO S.p.A.











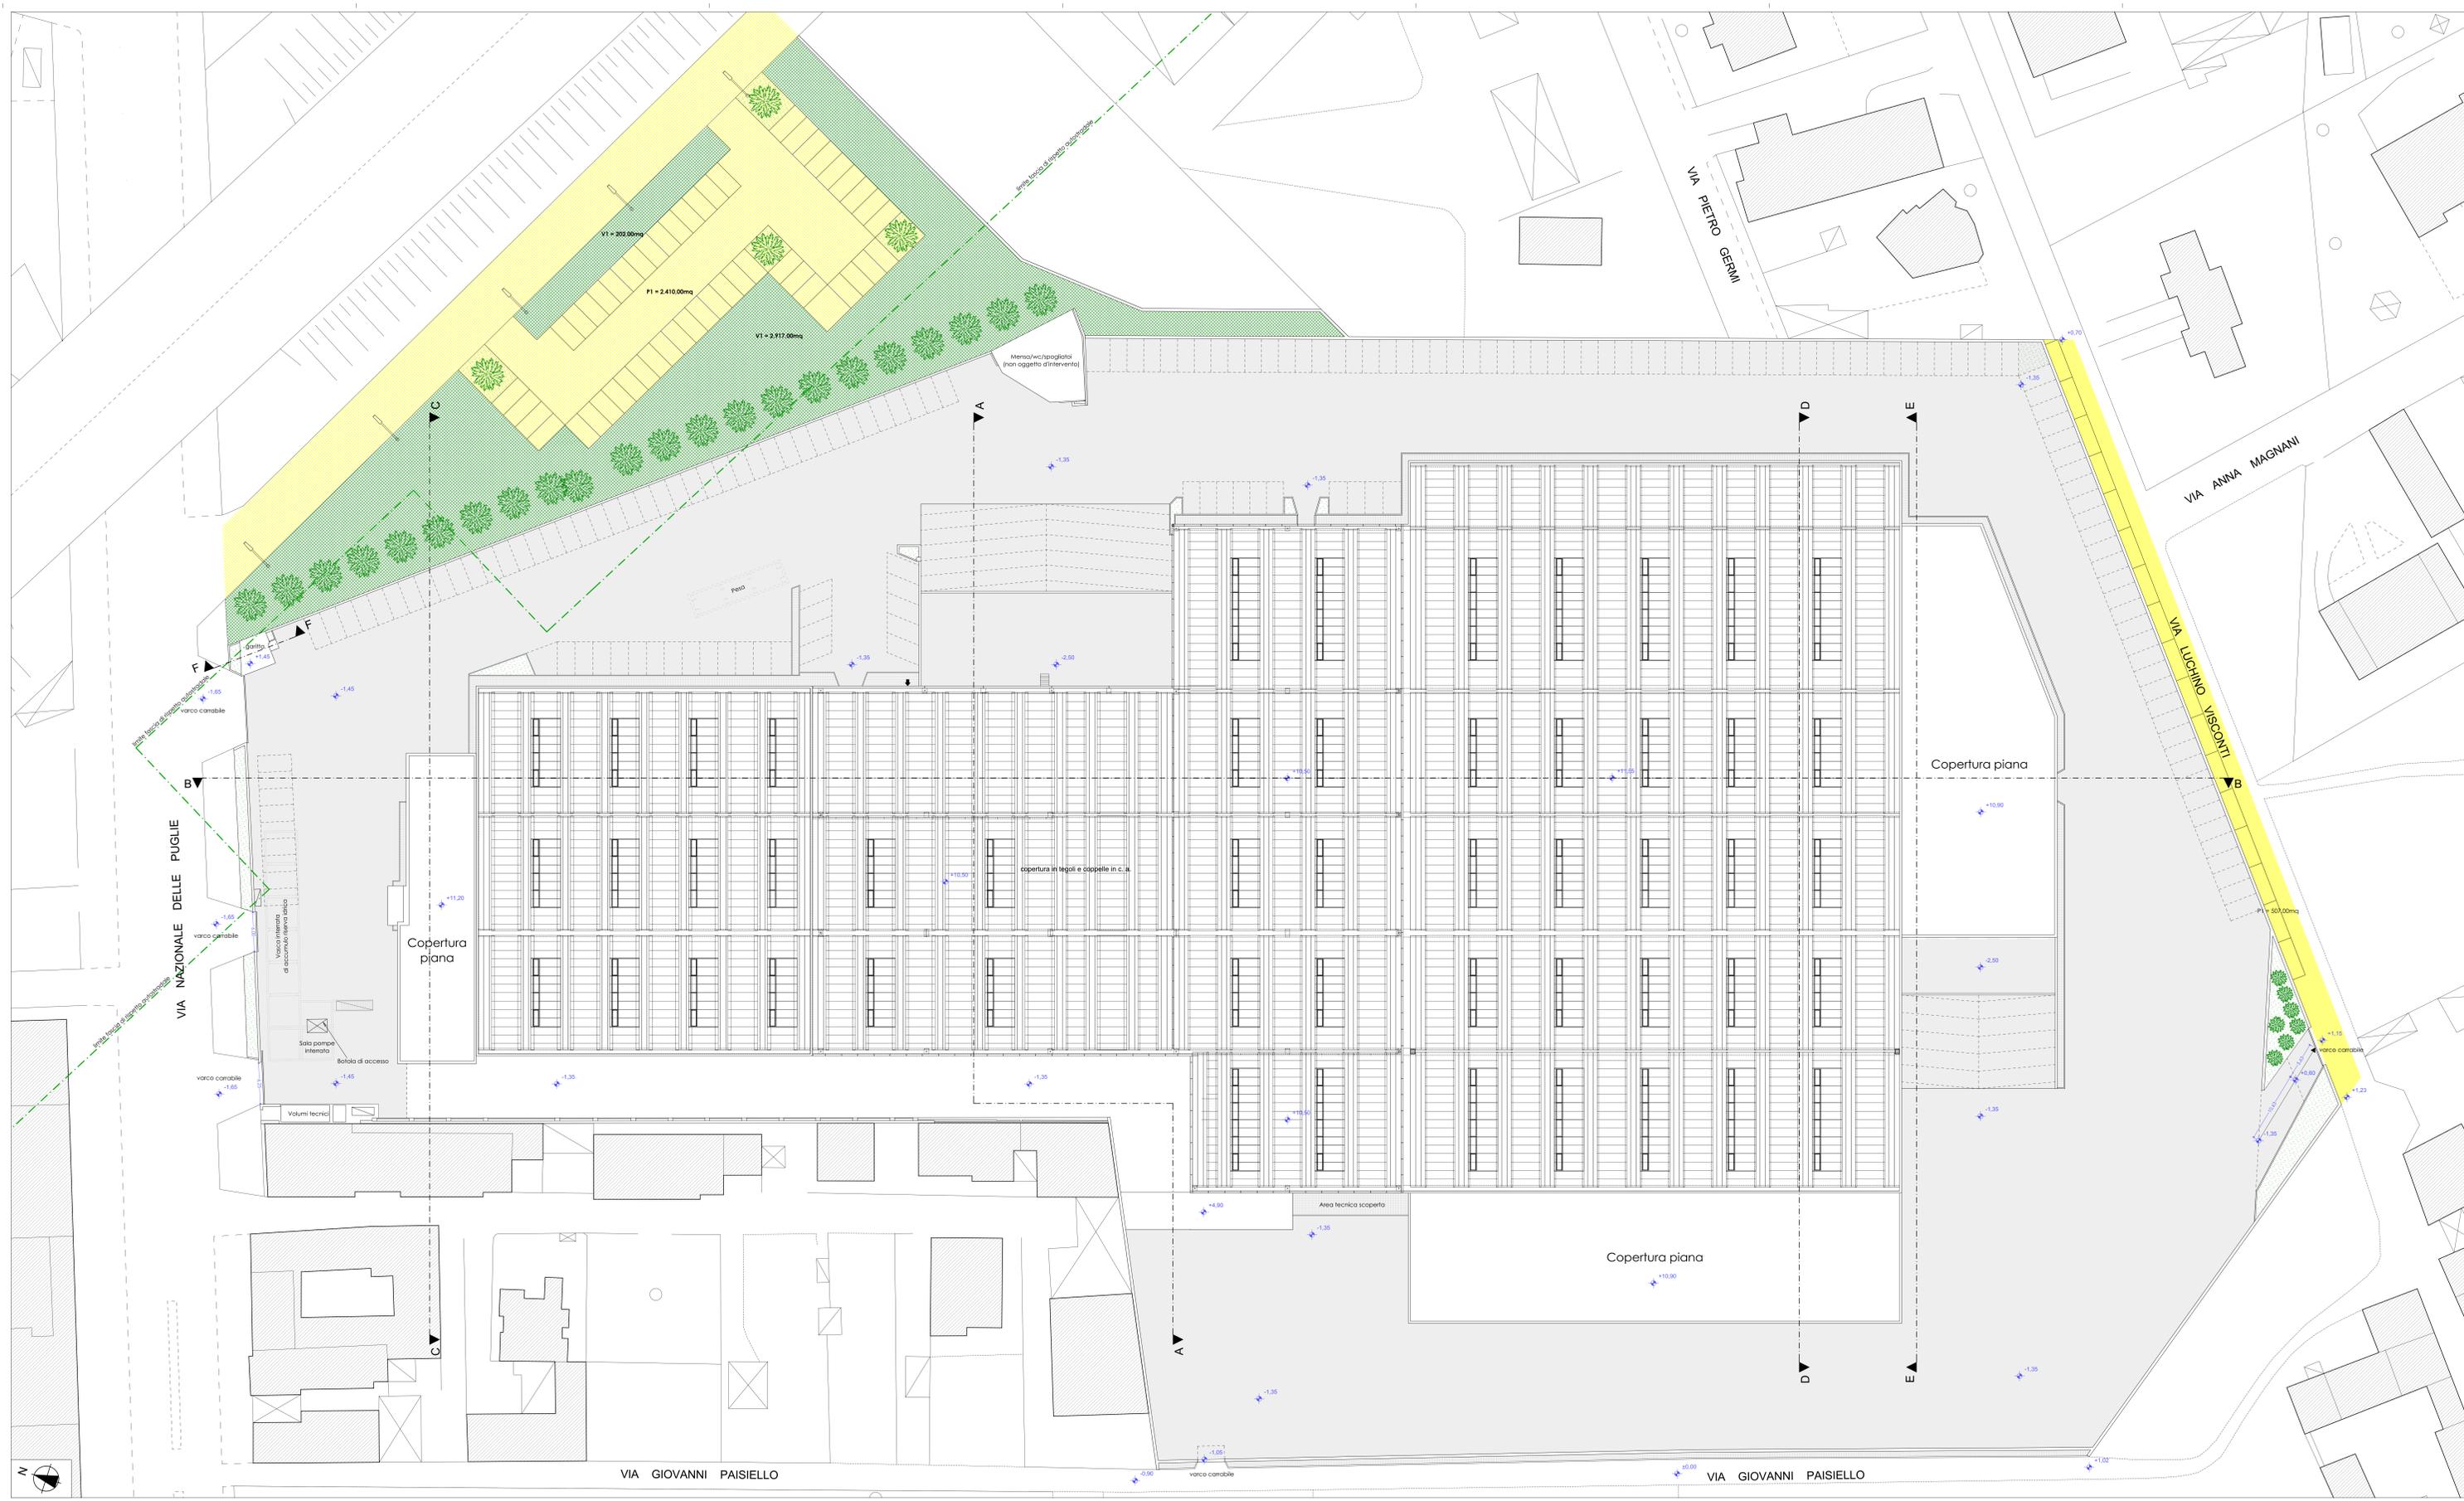

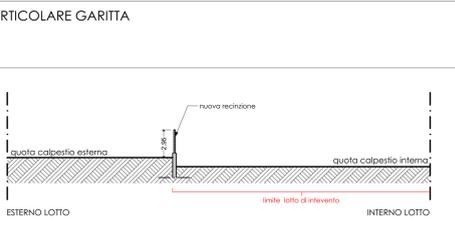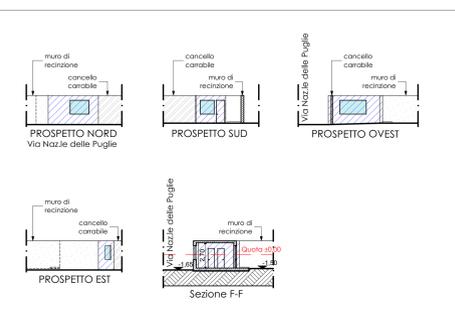

PARTICOLARE RECINZIONI DI NUOVA REALIZZAZIONE

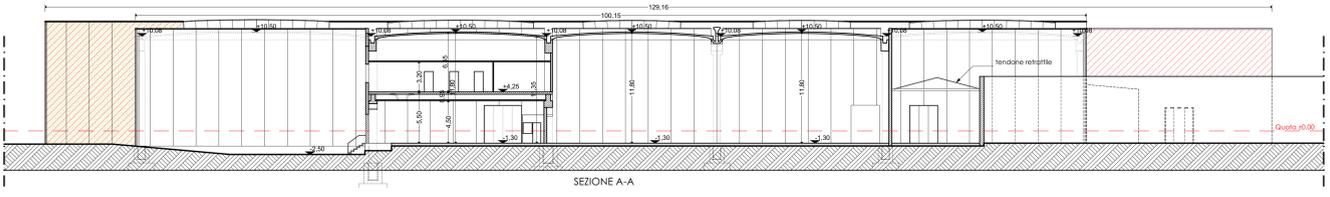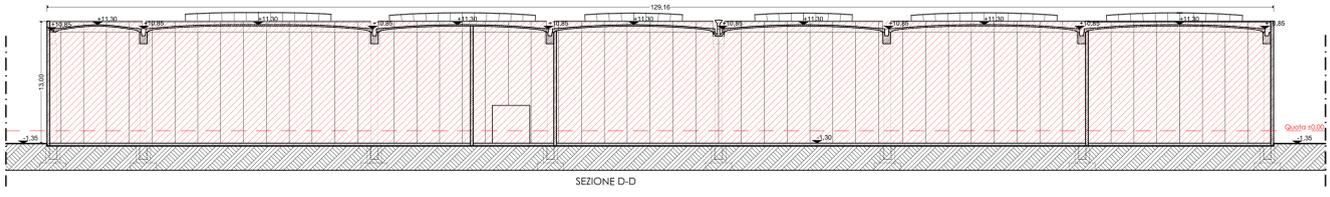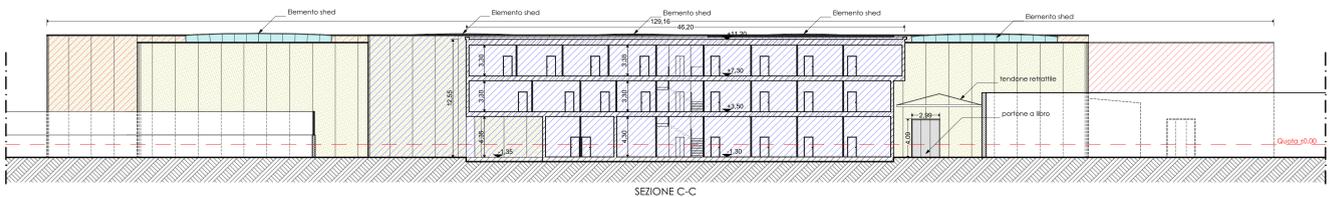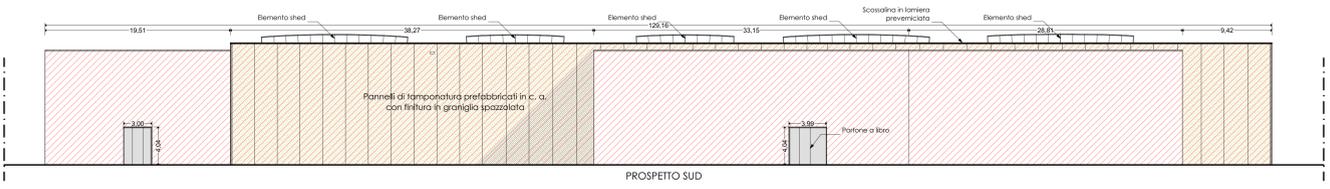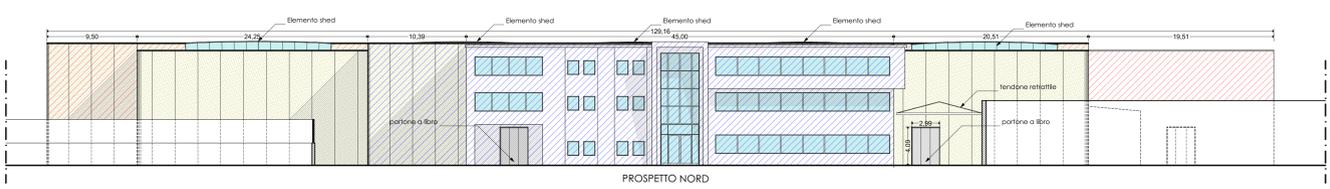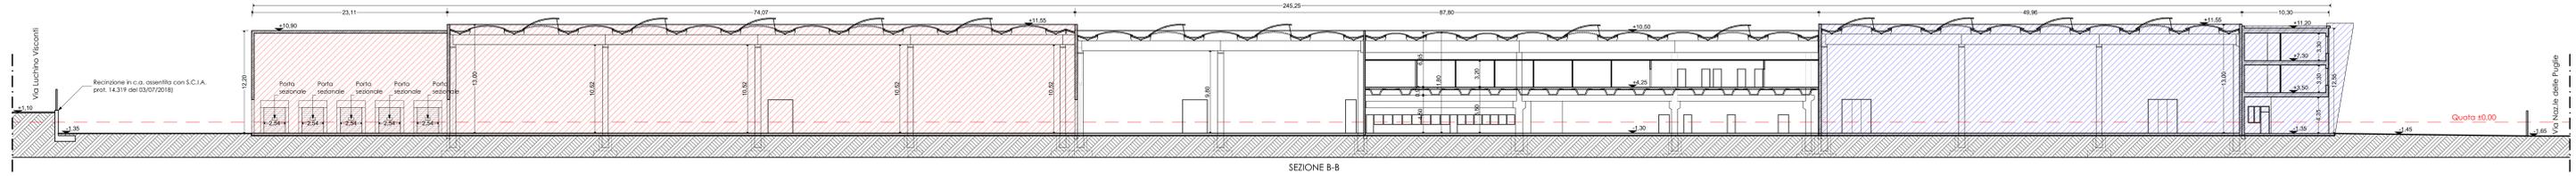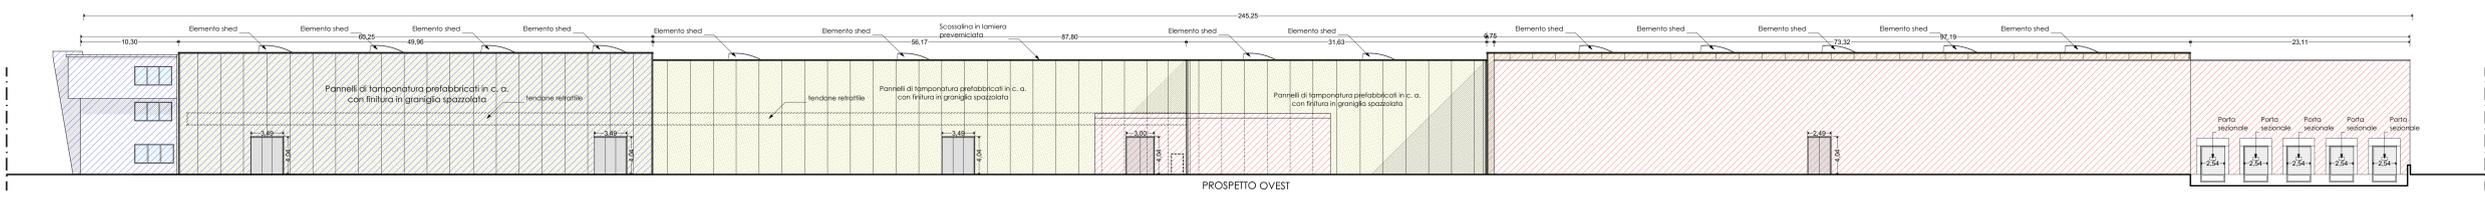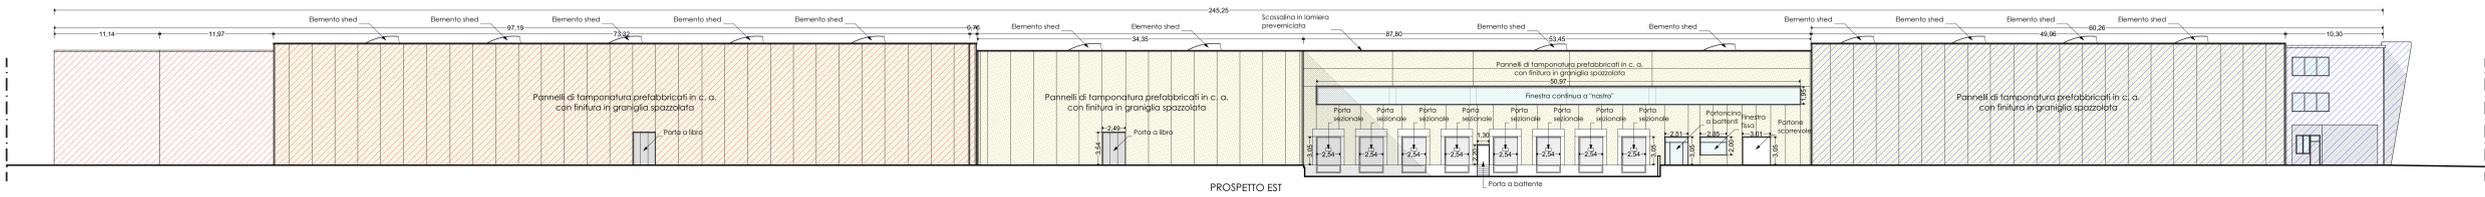

LEGENDA

Manufatti oggetto di sostituzione edilizia post operam

Manufatti oggetto di nuova costruzione

COMUNE DI POMIGLIANO D'ARCO
Città metropolitana di Napoli

DOMANDA DI AVVIO DEL PROCEDIMENTO UNICO PER IMPIANTO PRODUTTIVO DI BENI E SERVIZI
(art. 8 del D.P.R. n. 140 del 7 settembre 2010)

PROGETTO DI AMPLIAMENTO DI UN EDIFICIO PRODUTTIVO A CARATTERE INDUSTRIALE ESISTENTE

COMMITTENTE: MURANO S.p.A.		DATA: agosto 2019	
UBICAZIONE: Via Nazario delle Puglie n. 287		ITO PRG VIGENTE: D - E	
TAVOLA	DENOMINAZIONE	ELABORATI	SCALA
4.4	PROGETTO	seduti	1:250
		prospetti	1:250

Lo ditta richiedente: MURANO S.p.A.

IL PROGETTISTA
[firma]

COLLABORATRICE ALLA PROGETTAZIONE
[firma]