
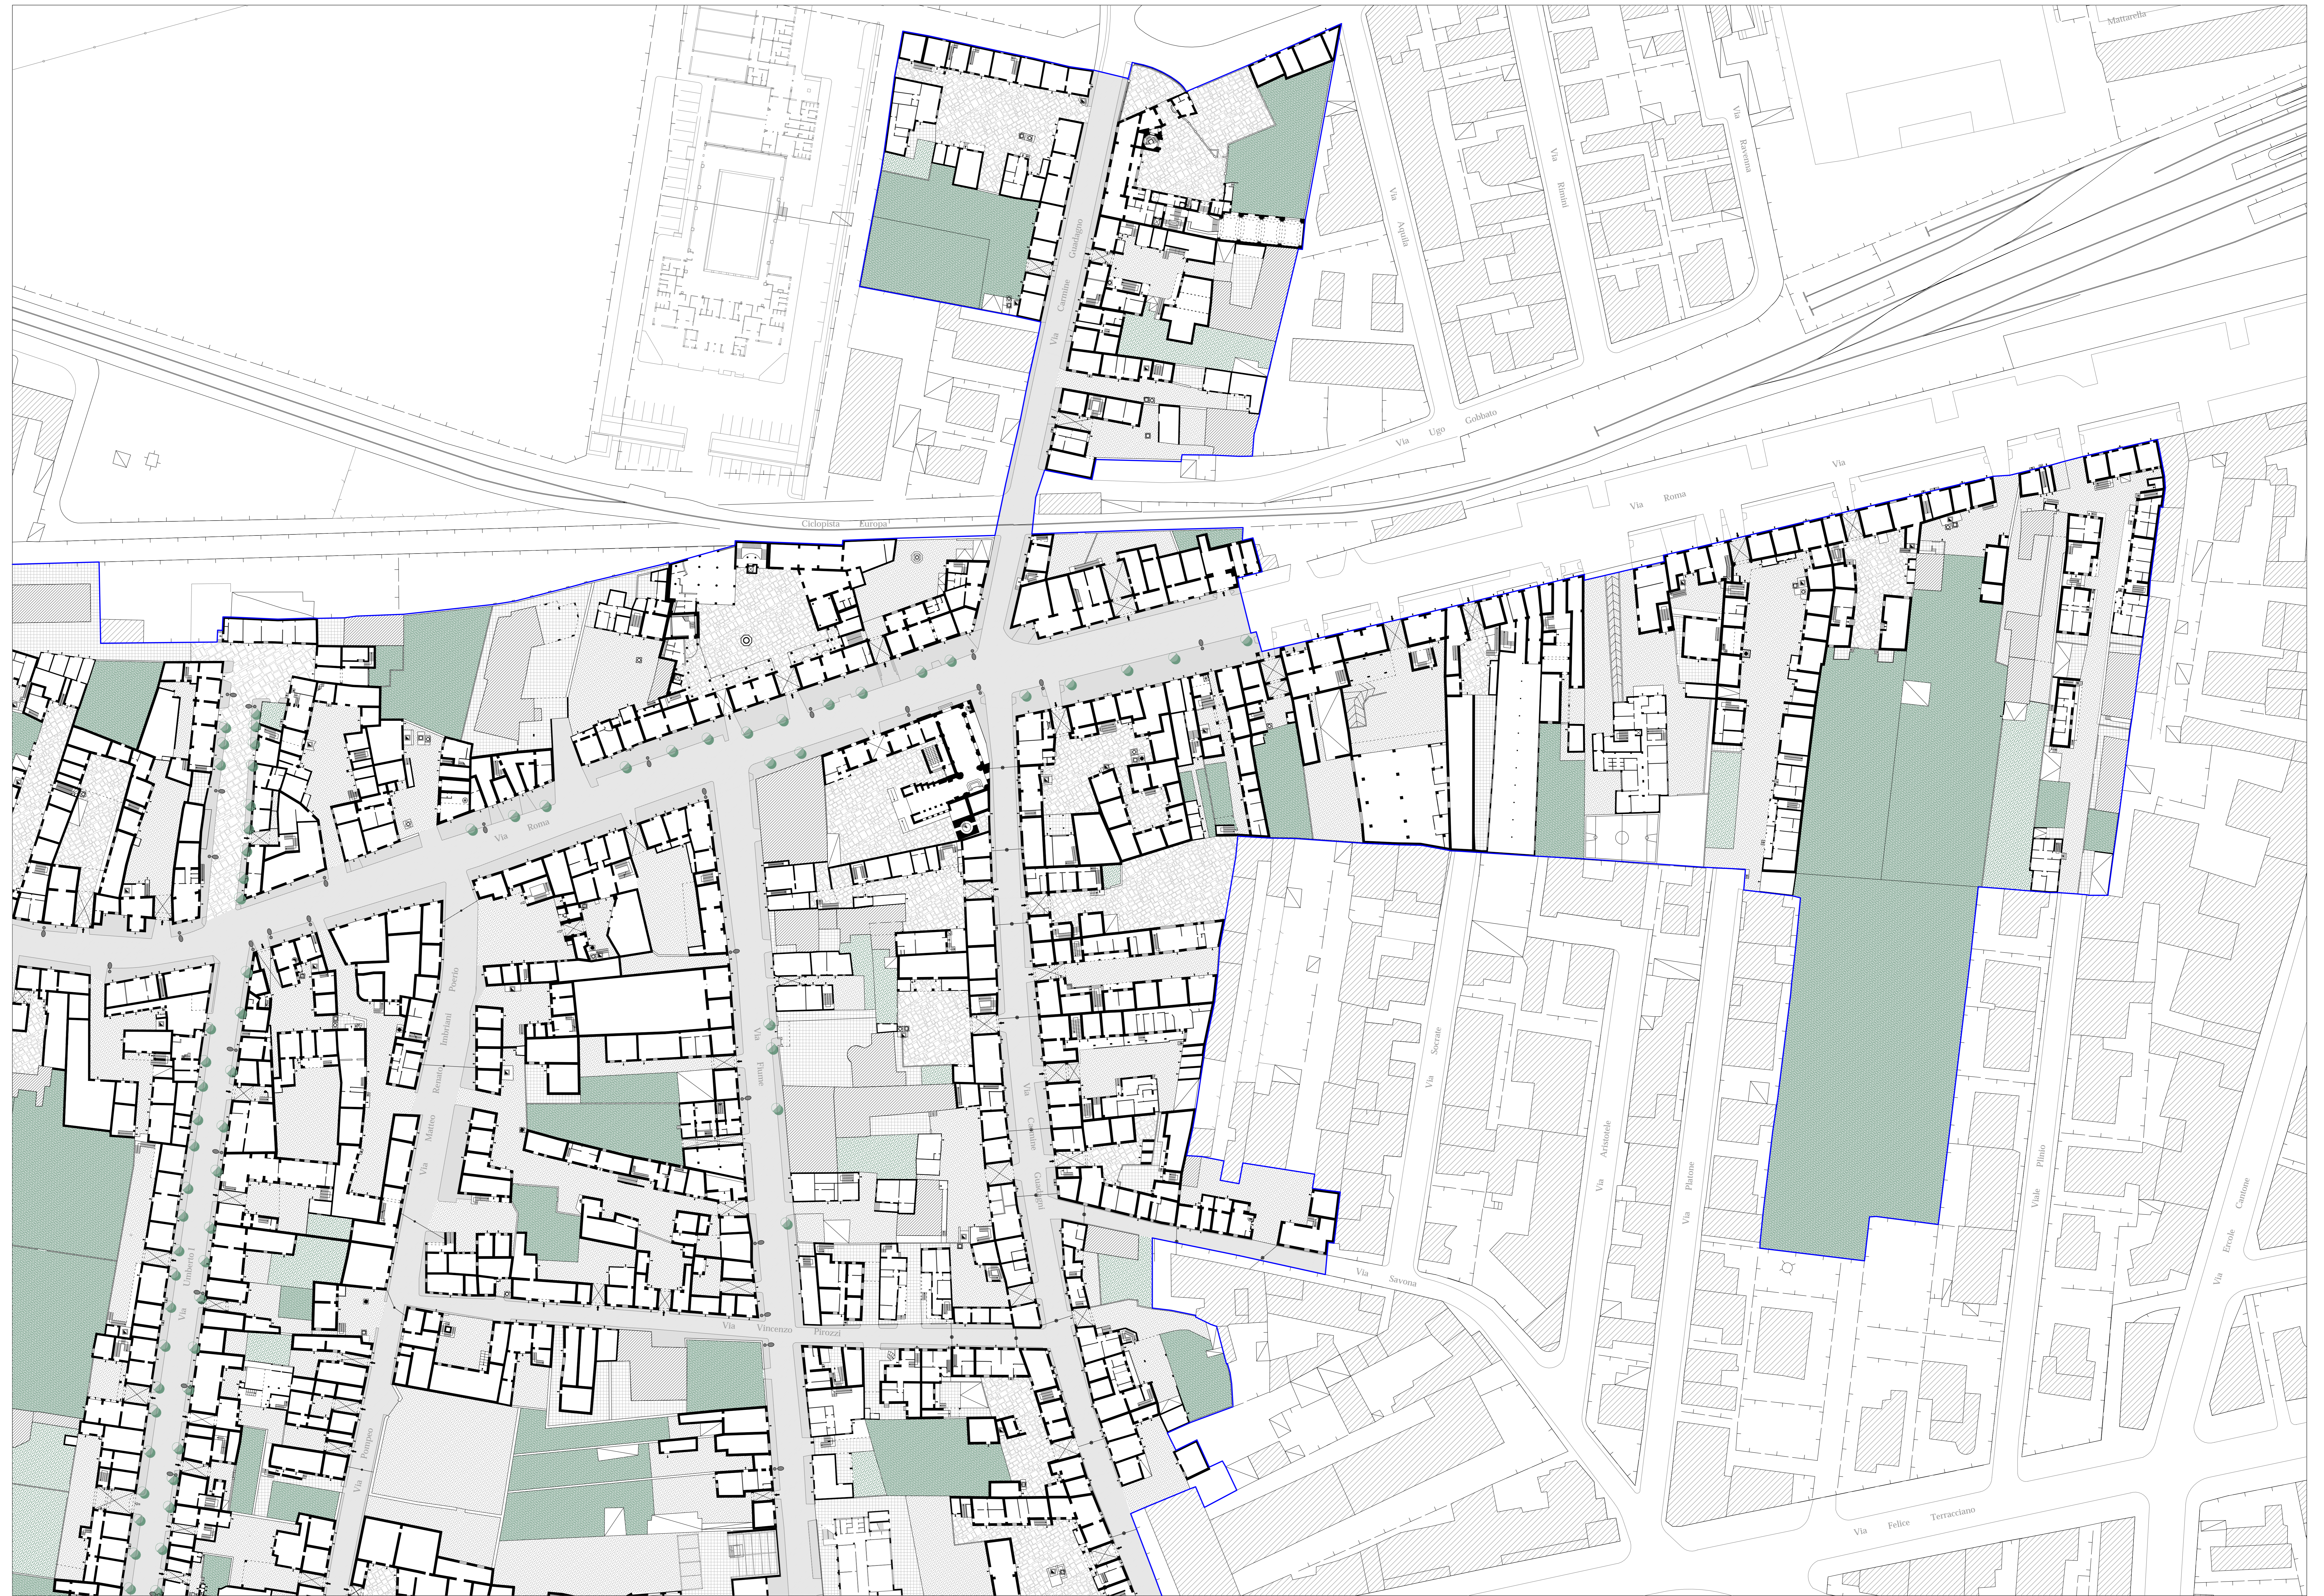


LEGENDA

- Perimetro P.U.A.
- ▨ Corte lastricata
- ▨ Corte in terra battuta
- ▨ Pertinenza
- ▨ Giardino paradiso
- ▨ Orto domestico
- ▨ Strada lastricata
- ▨ Strada asfaltata
- ▨ Edificio non rilevato
- ⊥ Androne
- ▨ Tettoia
- ▨ Baracca
- ▨ Forno
- Pozzo
- Lavatoio
- WC

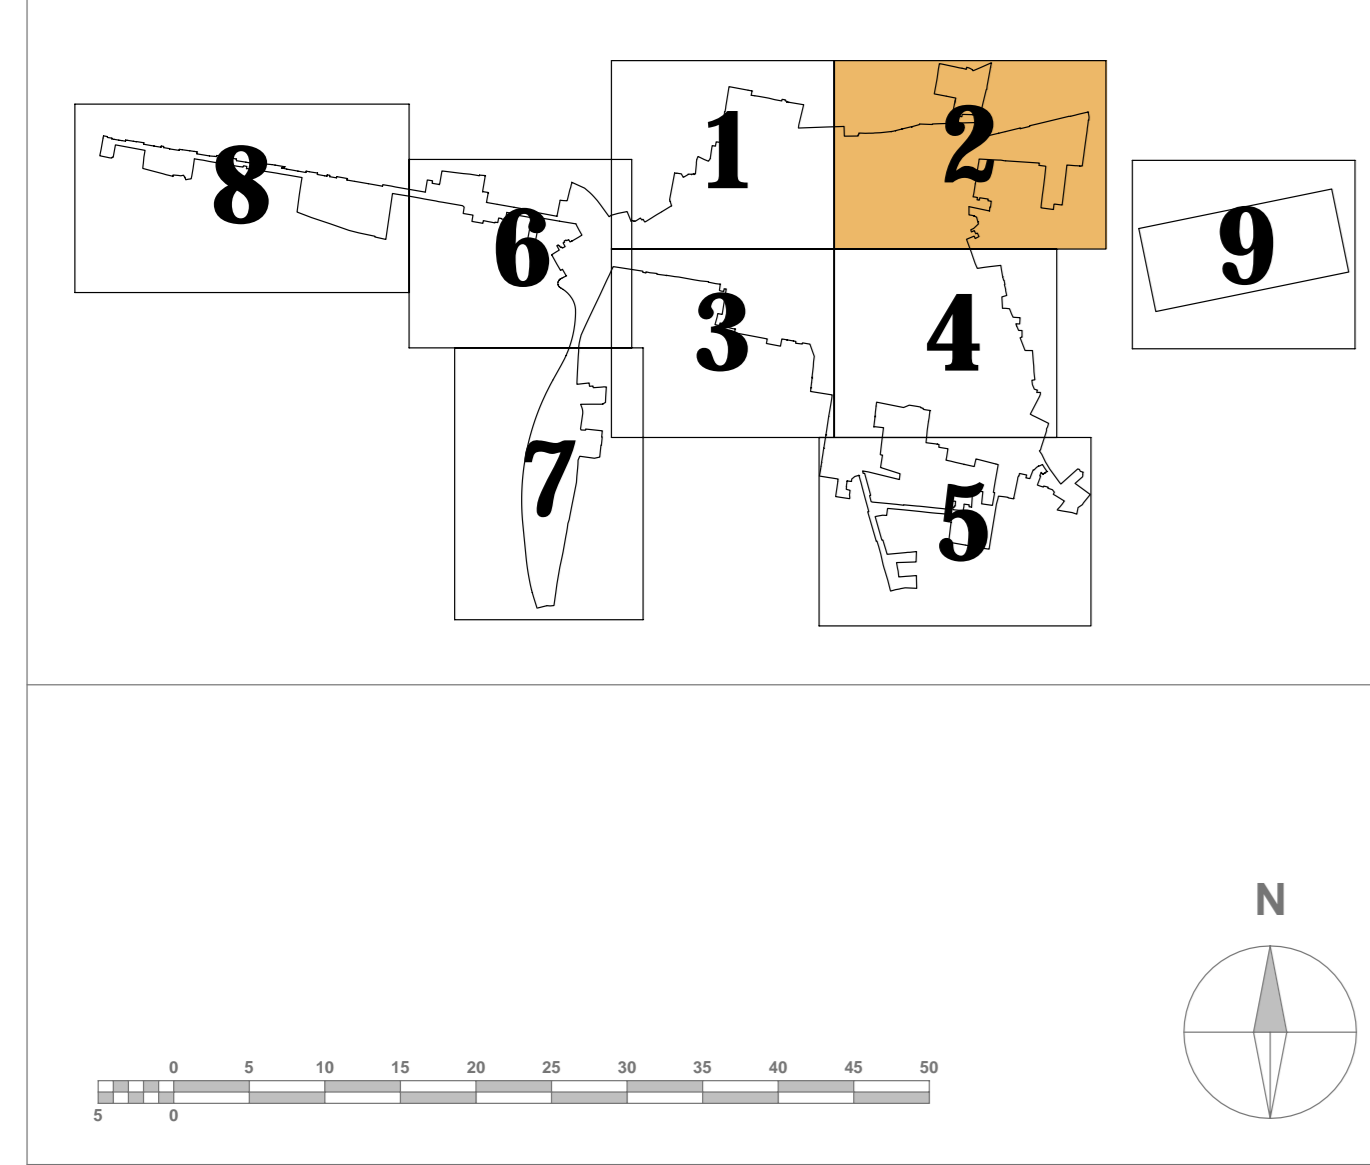

COMUNE DI POMIGLIANO D'ARCO
 Provincia di Napoli
 SETTORE UFFICIO TECNICO - UFFICIO DI PIANO

**PIANO URBANISTICO ATTUATIVO
 PER IL CENTRO STORICO**

TAVOLA A.11.2 RILIEVO PIANI TERRA NUCLEO ORIGINARIO

DATA: giugno 2006 SCALA 1:500

PROGETTO
 arch. A. Lucia Casali
 arch. Stefano Sasso

CONSULENZA
 prof. arch. Pier Luigi Cervellati

COLLABORAZIONE
 arch. Massimo Gallo

RESPONSABILE DEL PROCEDIMENTO
 geom. Sandro Rinaldi

ASSESSORE ALLE POLITICHE DI PIANIFICAZIONE URBANA
 arch. Francesca De Falco

SINDACO
 dott. Antonio Della Ratta

Adottato con Delibera G. C. N° _____ del _____
 Depositato in visione dal _____ al _____
 Approvato con Delibera G. C. N° _____ del _____