LEGENDA

- Perimetro P.U.A.
- Corte lastricata
- Corte in terra battuta
- Pertinenza
- Giardino paradiso
- Orto domestico
- Strada lastricata
- Strada asfaltata
- Edificio non rilevato
- Androne
- Tettoia
- Baracca
- Forno
- Pozzo
- Lavatoio
- WC

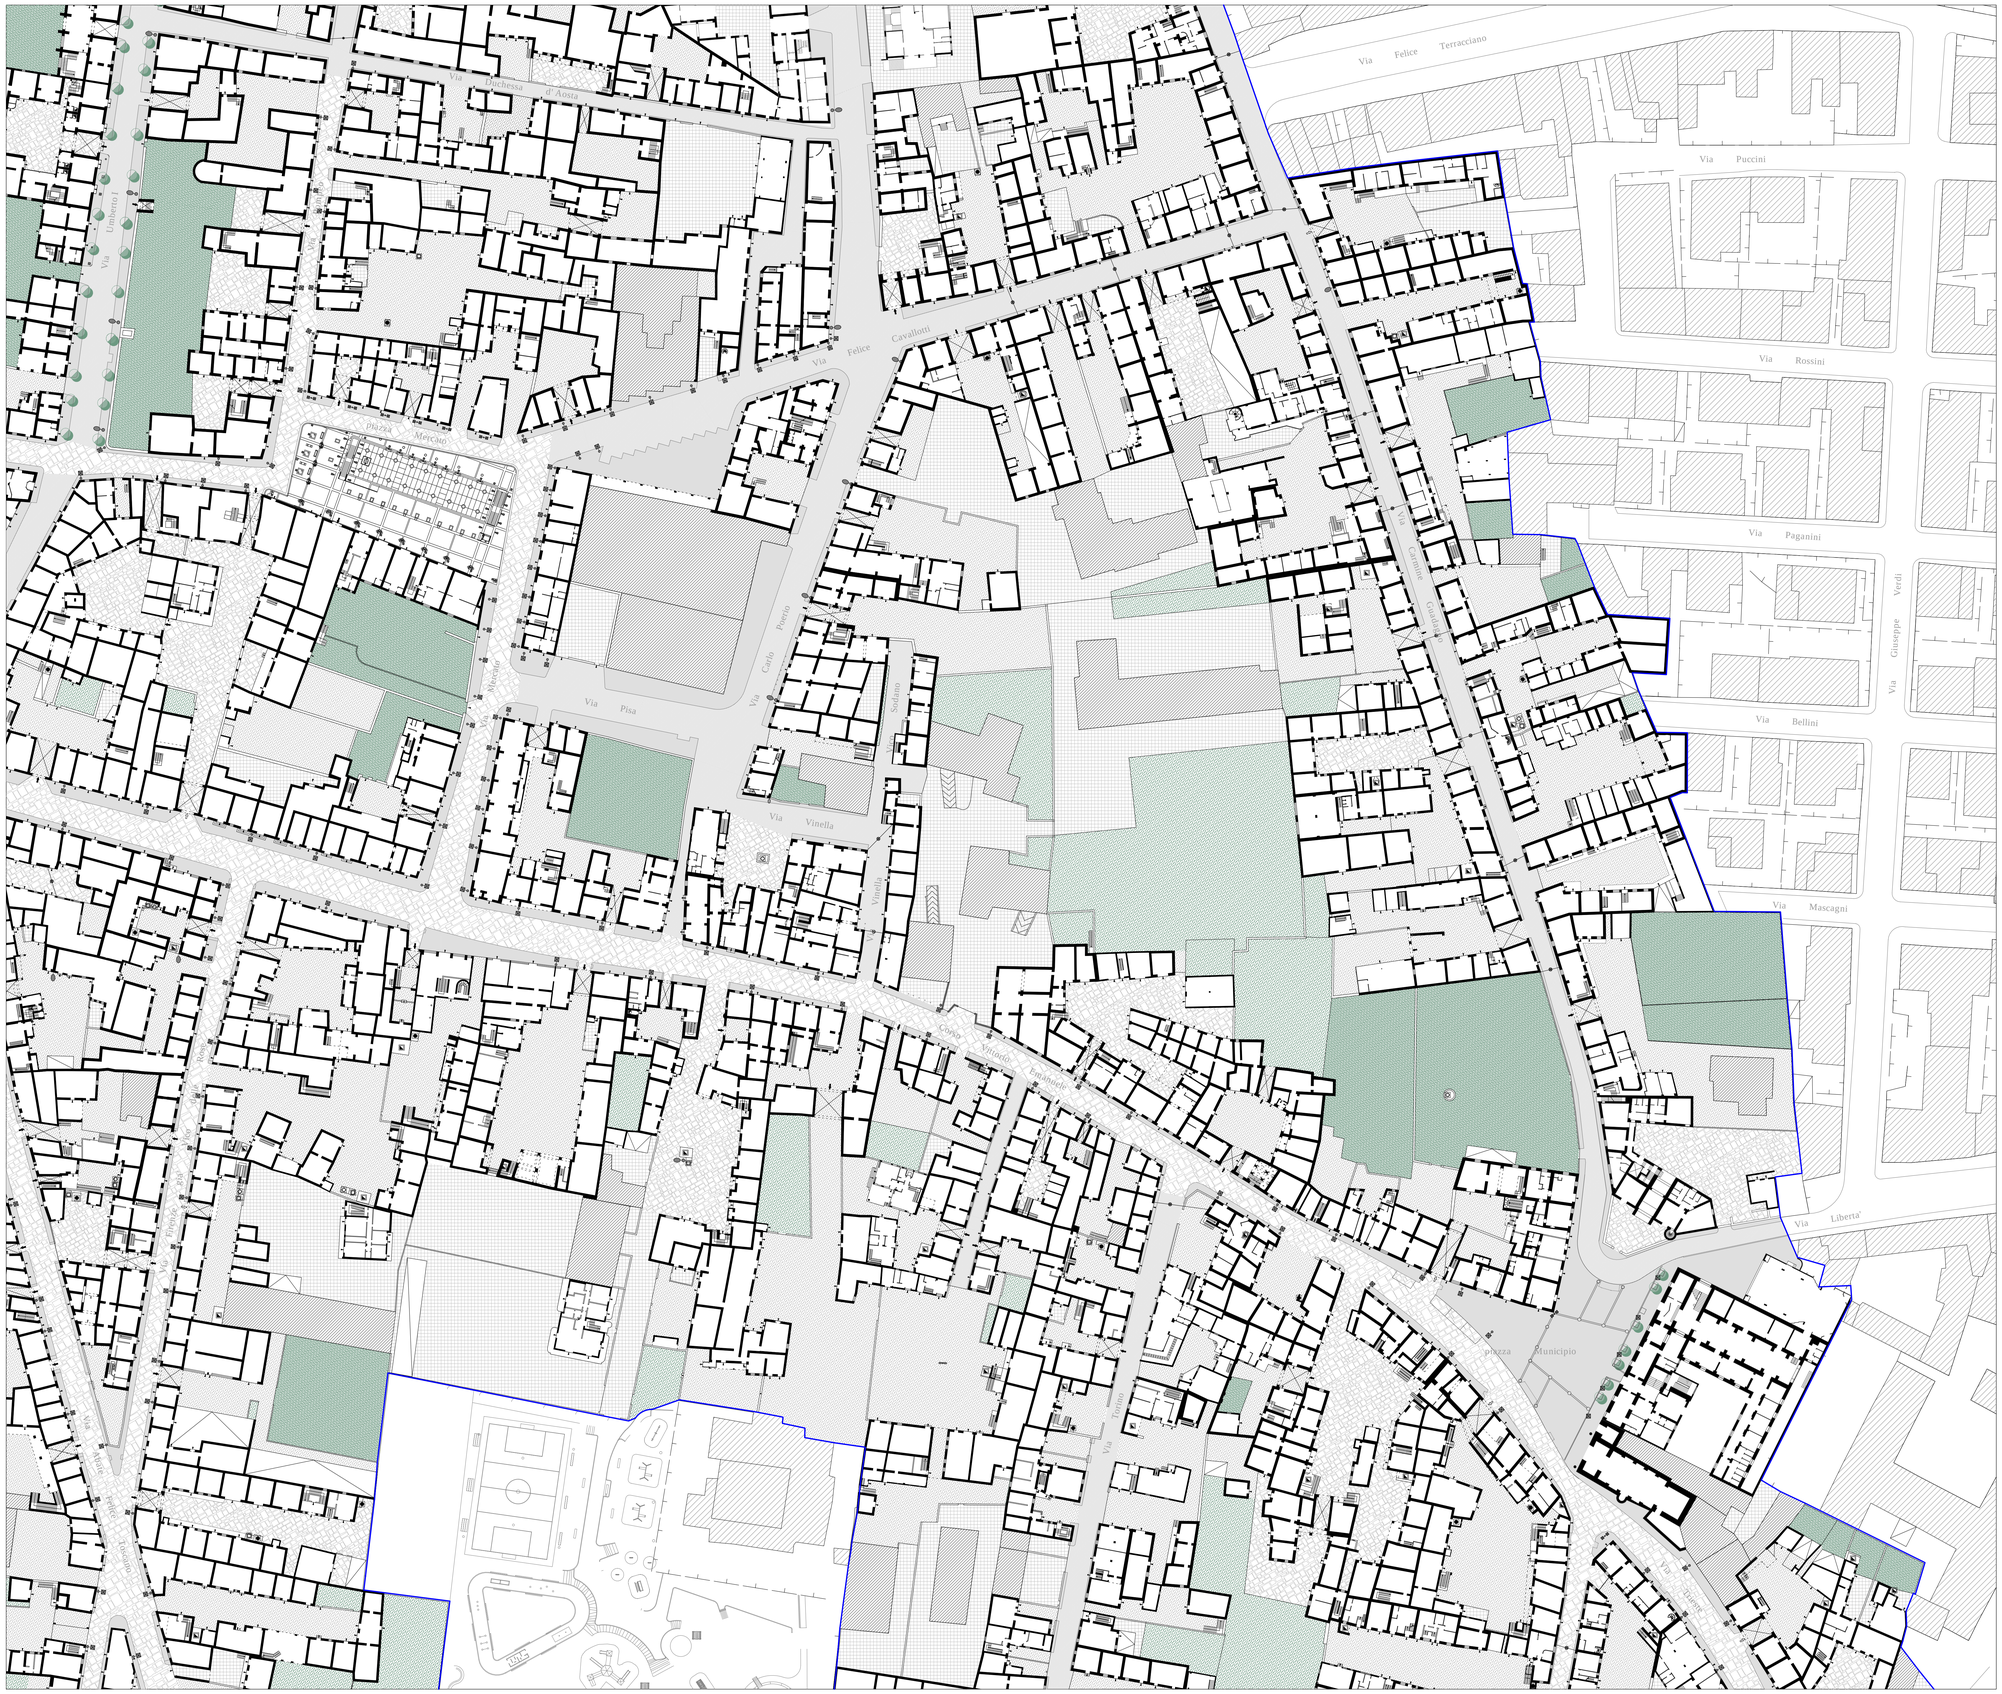

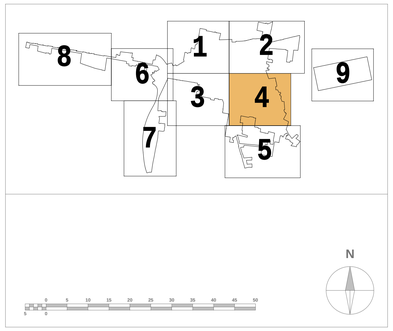

COMUNE DI POMIGLIANO D'ARCO

Provincia di Napoli

SETTORE UFFICIO TECNICO - UFFICIO DI PIANO

PIANO URBANISTICO ATTUATIVO PER IL CENTRO STORICO

TAVOLA A.11.4

RILIEVO PIANI TERRA NUCLEO ORIGINARIO

DATA: giugno 2006

SCALA 1:500

PROGETTO
arch. A. Lucia Casalvieri
arch. Stefano Sasso

CONSULENZA
prof. arch. Pier Luigi Cervellati

COLLABORAZIONE
arch. Massimo Gallo

RESPONSABILE DEL PROCEDIMENTO
geom. Sandro Rinaldi

ASSESSORE ALLE POLITICHE DI PIANIFICAZIONE URBANA
arch. Francesca De Falco

SINDACO
dott. Antonio Della Ratta

Adottato con Delibera G. C. N° ..... del .....
Depositato in visione dal ..... al .....
Approvato con Delibera G. C. N° ..... del .....

tutti i diritti sono riservati al Comune di Pomigliano d'Arco ai sensi della normativa vigente

software: ArchiCAD 6.5 - s.n. R/CH M09013262102352011