
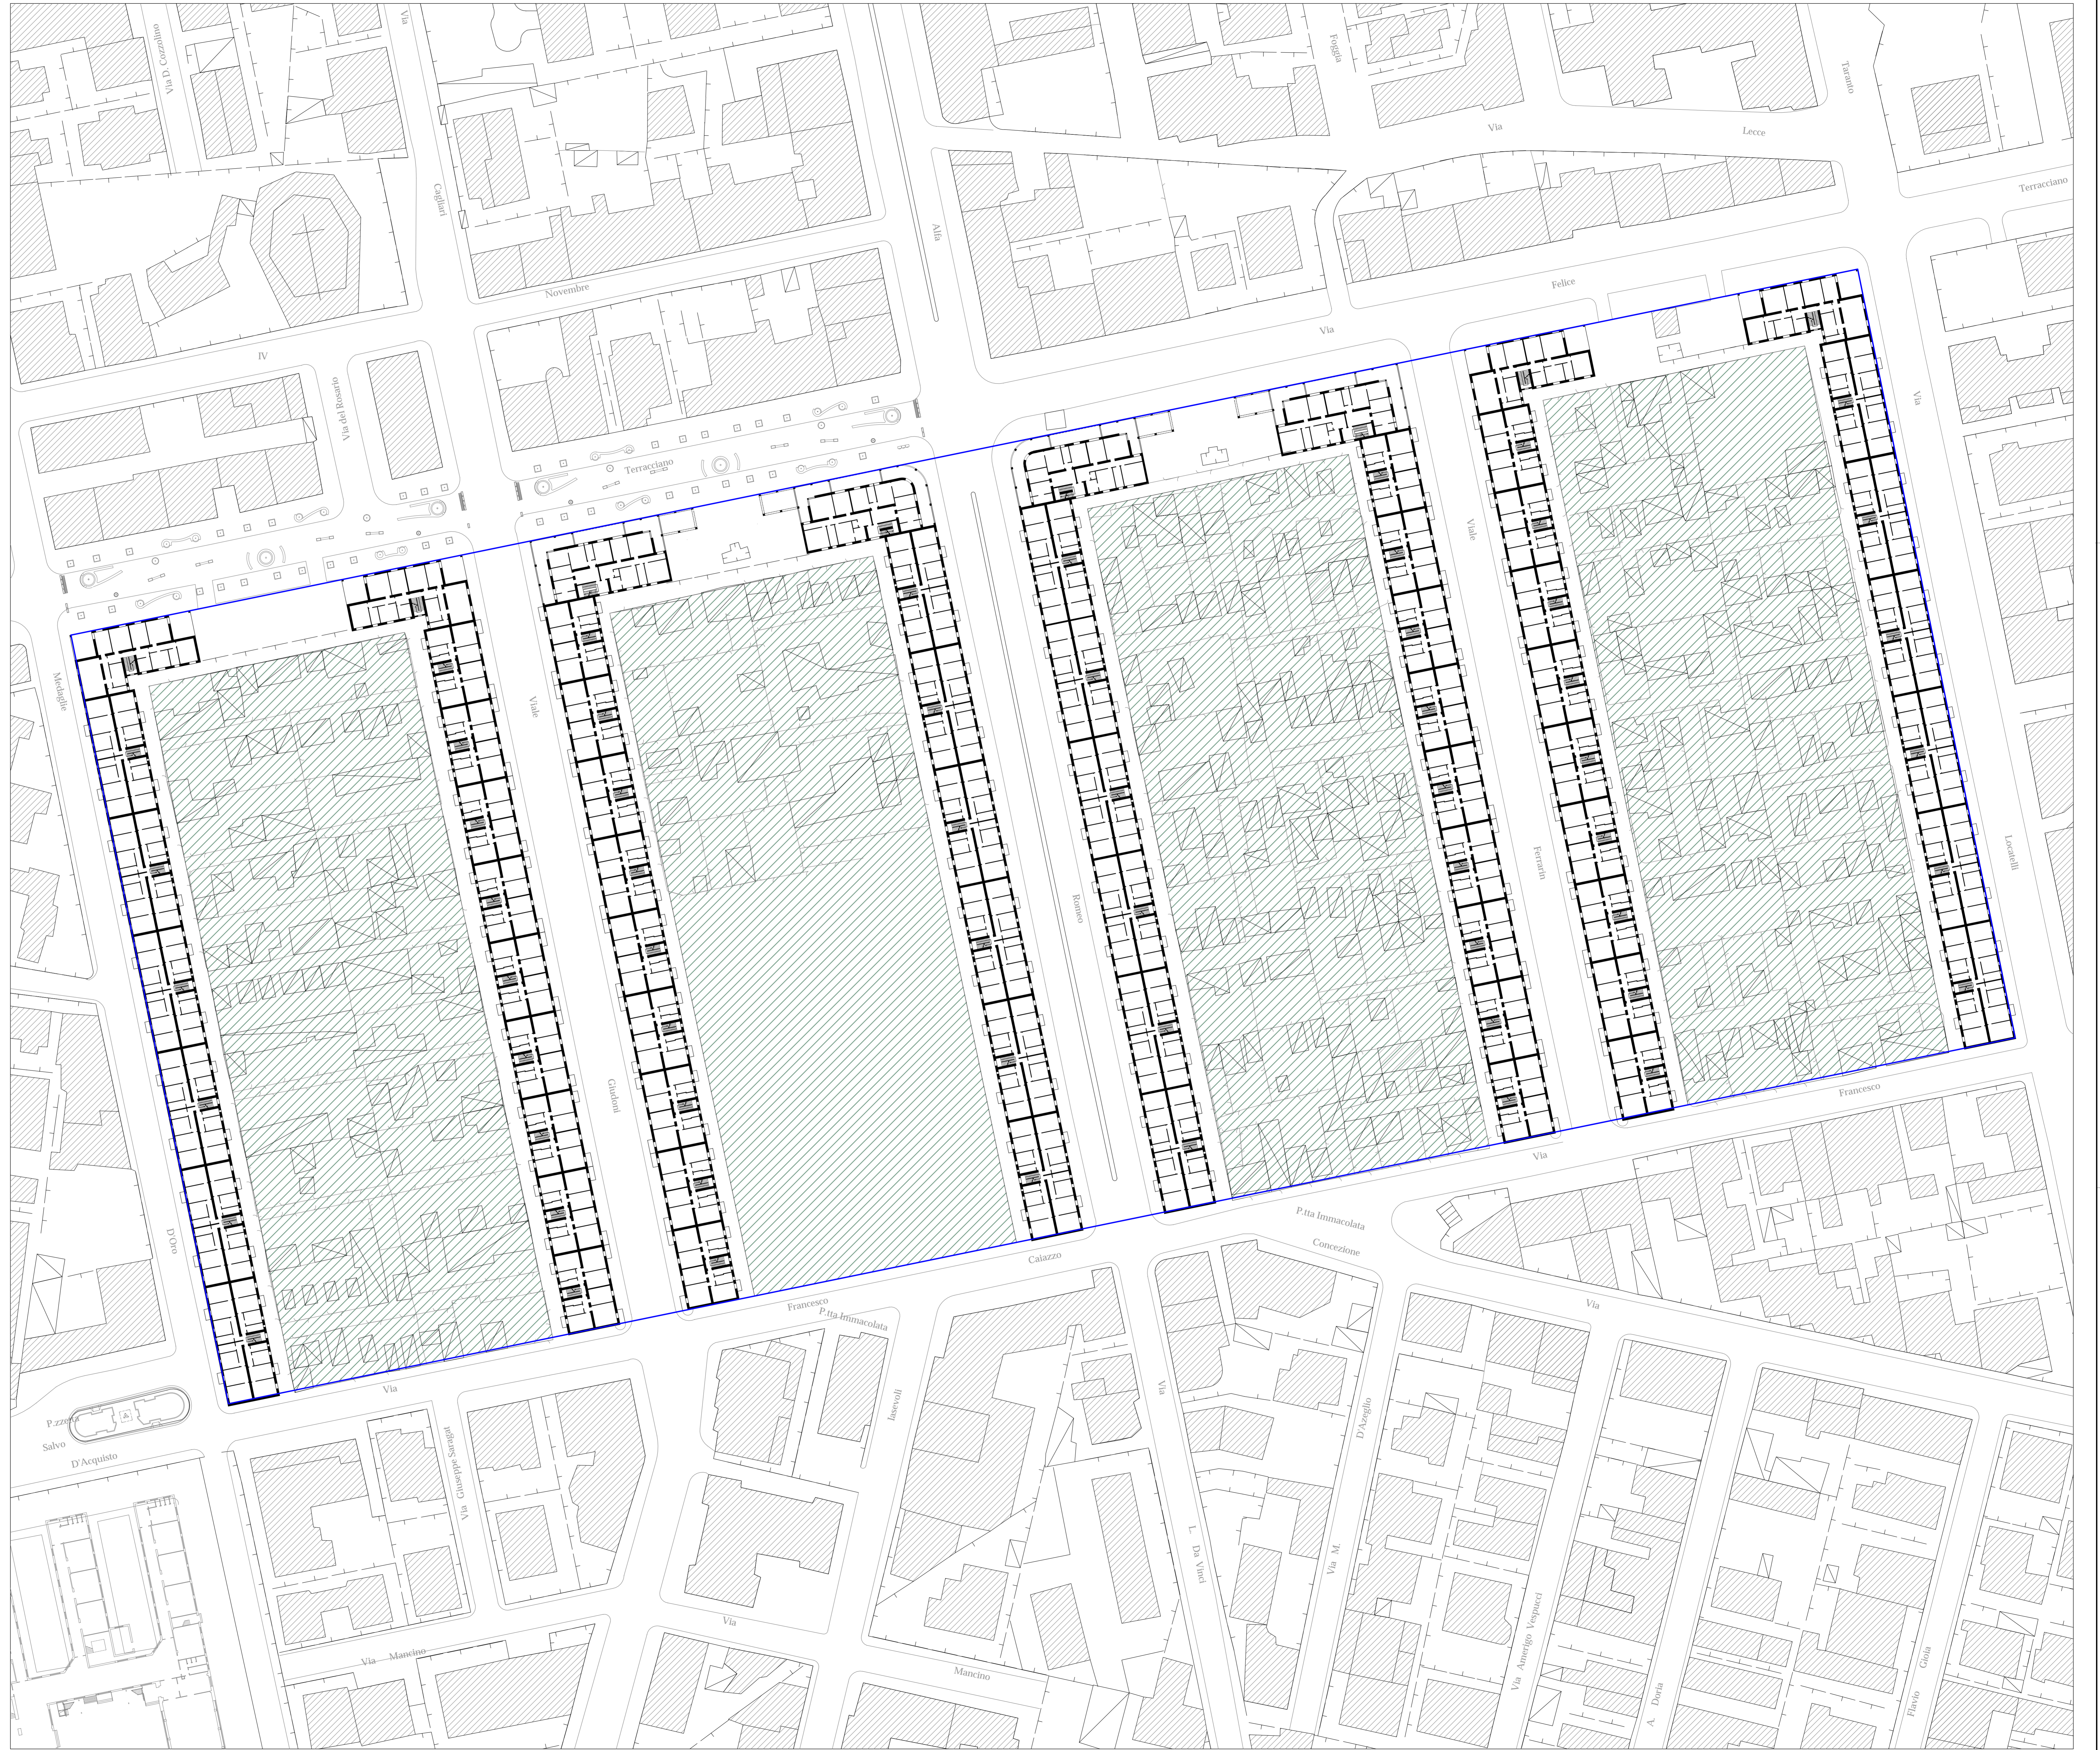


**LEGENDA**

- Perimetro P.U.A.
- ▨ Corte lastricata
- ▧ Corte in terra battuta
- ▩ Pertinenza
- ▤ Giardino paradiso
- ▥ Orto domestico
- ▦ Strada lastricata
- ▧ Strada asfaltata
- ▨ Edificio non rilevato
- ▩ Orti Palazzine
- ⊠ Androne
- ⊡ Tettoia
- ⊢ Baracca
- ⊣ Forno
- ⊤ Pozzo
- ⊥ Lavatoio
- ⊦ WC

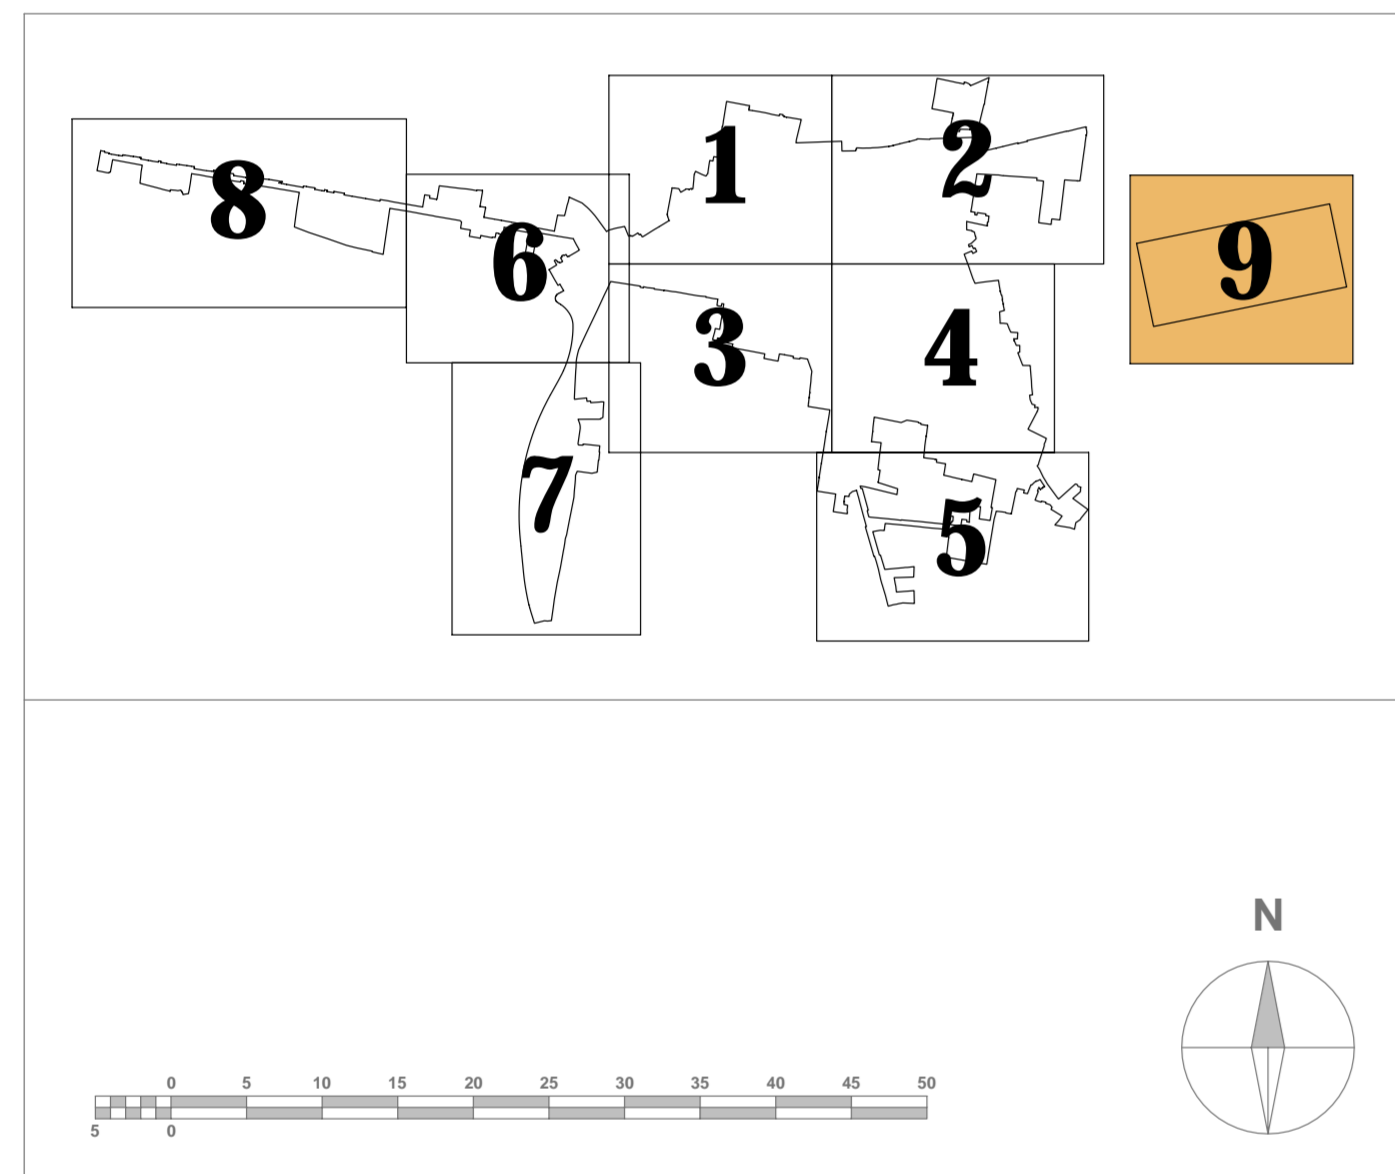

**COMUNE DI POMIGLIANO D'ARCO**  
 Provincia di Napoli  
 SETTORE UFFICIO TECNICO - UFFICIO DI PIANO

**PIANO URBANISTICO ATTUATIVO  
 PER IL CENTRO STORICO**

TAVOLA **RILIEVO PIANI TERRA PALAZZINE**  
 A.11.9

DATA: giugno 2006      SCALA 1:500

**PROGETTO**  
 arch. A. Lucia Casavieri  
 arch. Stefano Basso

**CONSULENZA**  
 prof. arch. Pier Luigi Cervellati

**COLLABORAZIONE**  
 arch. Massimo Gallo

**RESPONSABILE DEL PROCEDIMENTO**  
 geom. Sandro Rinaldi

**ASSESSORE ALLE POLITICHE DI PIANIFICAZIONE URBANA**  
 arch. Francesca De Falco

**SINDACO**  
 dott. Antonio Della Ratta

Adottato con Delibera G. C. N° ..... del .....  
 Depositato in visione dal ..... al .....  
 Approvato con Delibera G. C. N° ..... del .....