



COMUNE DI POMIGLIANO D'ARCO
 Provincia di Napoli
 SETTORE UFFICIO TECNICO - UFFICIO DI PIANO

**PIANO URBANISTICO ATTUATIVO
 PER IL CENTRO STORICO**

TAVOLA
 A.12.15

**PROFILI STRADALI STATO DI FATTO
 VIA CARLO POERIO**
OVEST

DATA: giugno 2006 SCALA 1:200

PROGETTO
 arch. A. Lucia Casavieri
 arch. Stefano Sasso



CONSULENZA
 prof. arch. Pier Luigi Cervellati

COLLABORAZIONE
 arch. Massimo Gallo

RESPONSABILE DEL PROCEDIMENTO
 ingegn. Sandra Rinaldi

ASSESSORE ALLE POLITICHE DI PIANIFICAZIONE URBANA SINDACO
 arch. Francesca De Falco dott. Antonio Della Ratta

Adottato con Delibera G. C. N° _____ del _____
 Depositato in visione del _____
 Approvato con Delibera G. C. N° _____ del _____

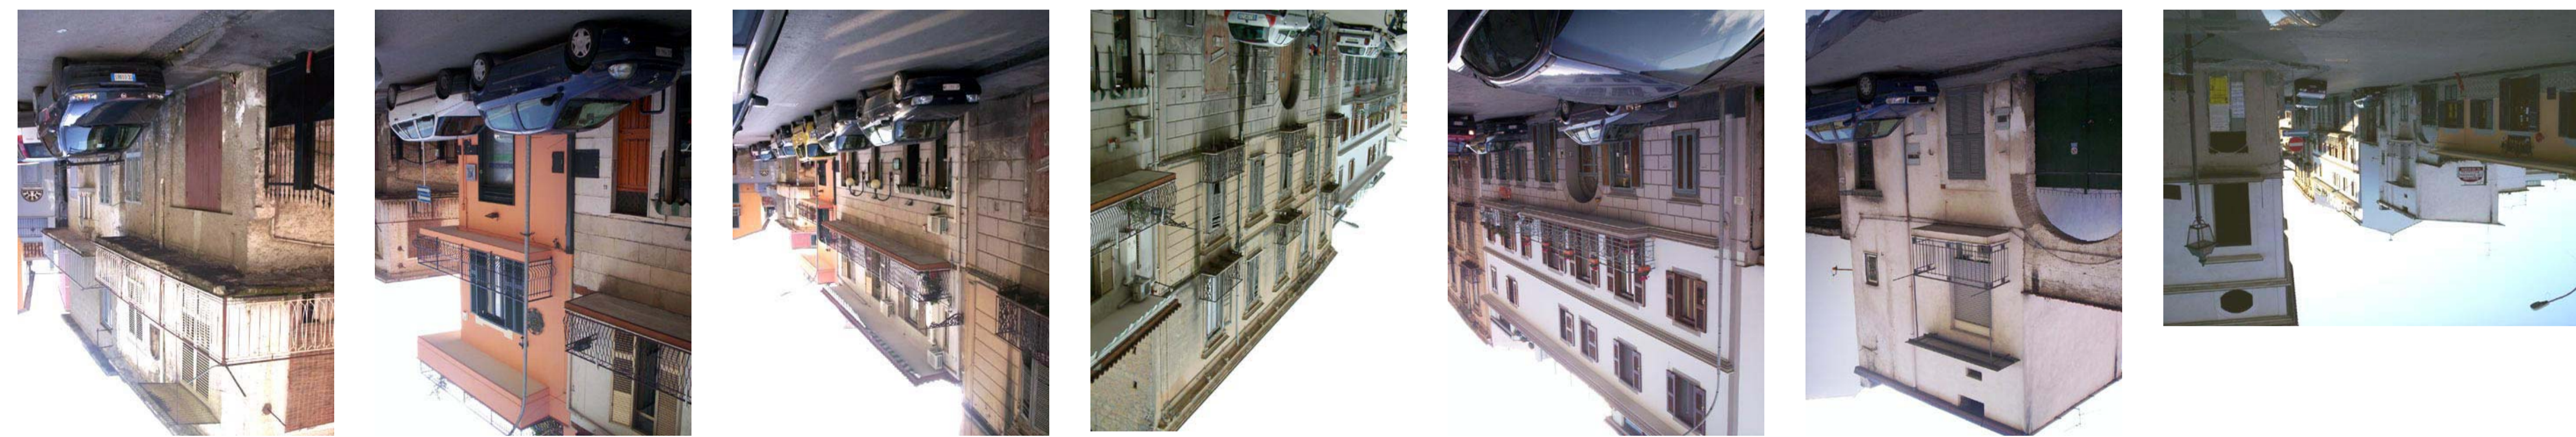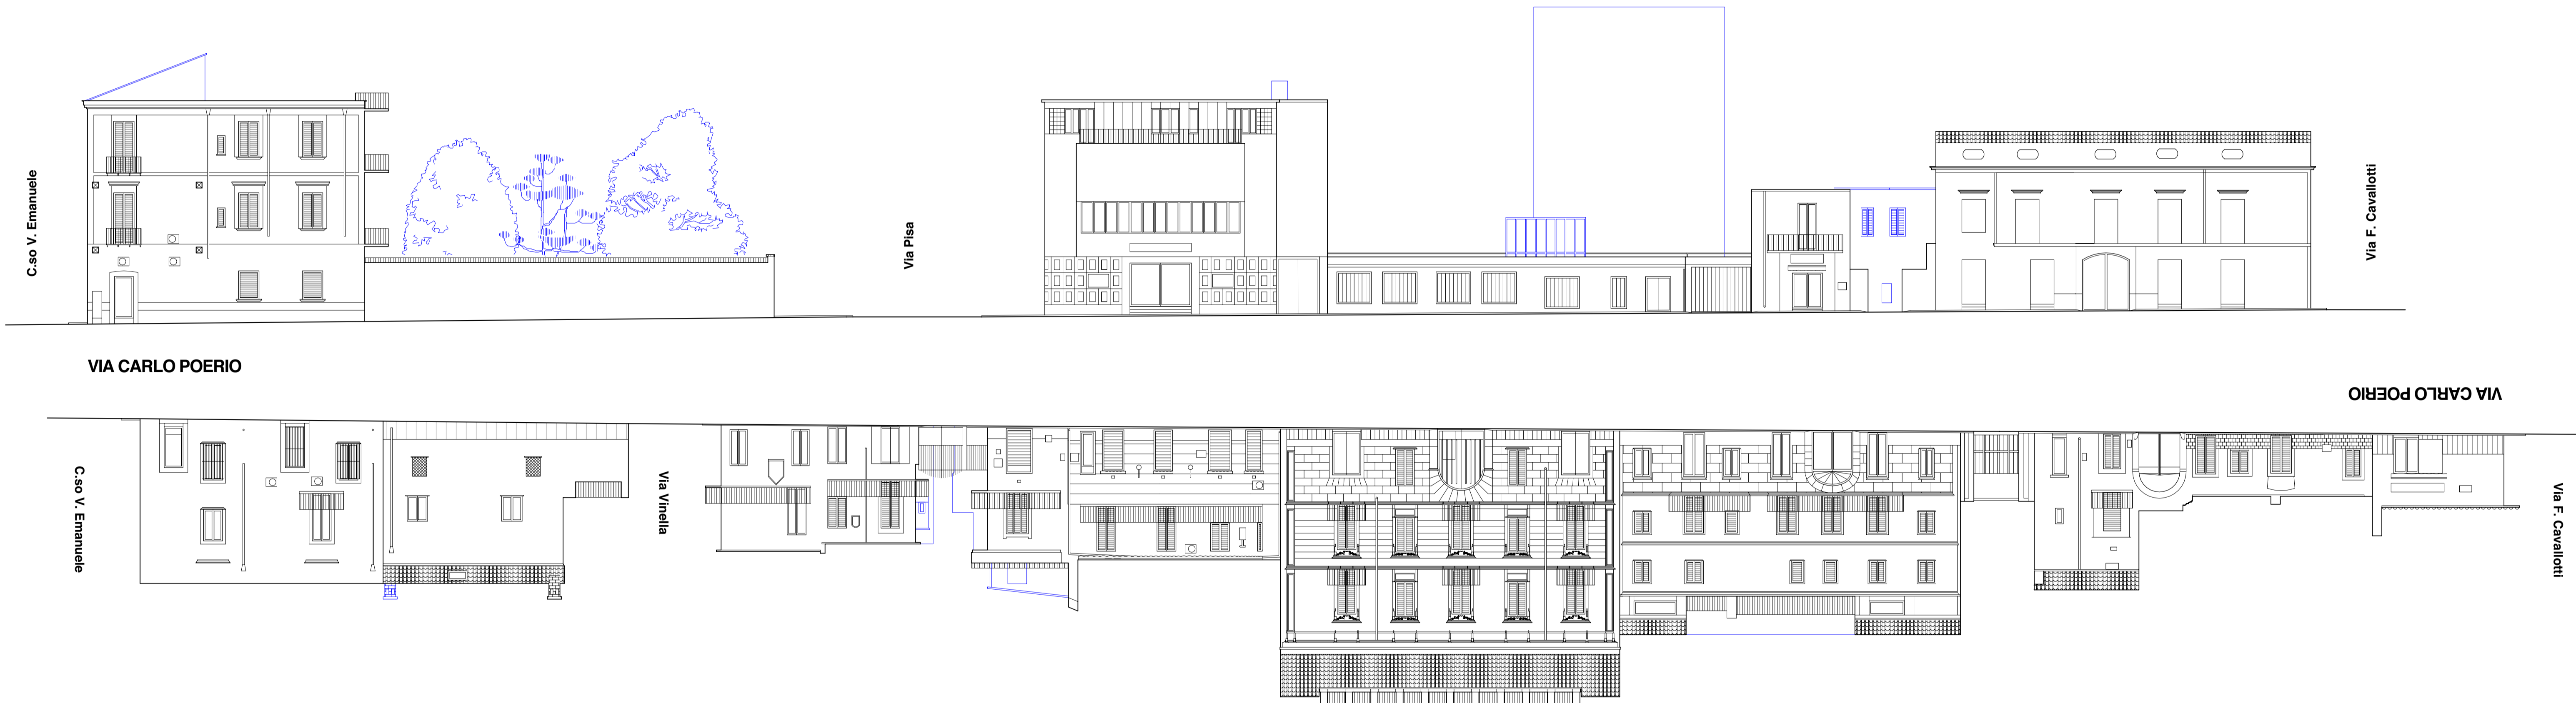

Adottato con Delibera G. C. N° _____ del _____
 Depositato in visione del _____
 Approvato con Delibera G. C. N° _____ del _____

ASSESSORE ALLE POLITICHE DI PIANIFICAZIONE URBANA SINDACO
 arch. Francesca De Falco dott. Antonio Della Ratta

RESPONSABILE DEL PROCEDIMENTO
 ingegn. Sandra Rinaldi

COLLABORAZIONE
 arch. Massimo Gallo

CONSULENZA
 prof. arch. Pier Luigi Cervellati

PROGETTO
 arch. A. Lucia Casavieri
 arch. Stefano Sasso

DATA: giugno 2006 SCALA 1:200

TAVOLA
 A.12.15

**PROFILI STRADALI STATO DI FATTO
 VIA CARLO POERIO**
EST

**PIANO URBANISTICO ATTUATIVO
 PER IL CENTRO STORICO**

SETTORE UFFICIO TECNICO - UFFICIO DI PIANO
 Provincia di Napoli
COMUNE DI POMIGLIANO D'ARCO

