



COMUNE DI POMIGLIANO D'ARCO
 Provincia di Napoli
 AREA TECNICA - SERVIZIO URBANISTICA - UFFICIO DI PIANO

IL PIANO DEL COLORE | **MAGGIO**
 (Legge Regionale 18/10/2002, n°26) | 2004

PROGETTO:
 arch. Stefano Sasso


CONSULENZA:
 arch. Rosa Milioto

COLLABORAZIONE:
 arch. Valeria Esposito
 arch. Carmen Granata
 arch. Francesco Mazzuoccolo
 arch. Emtio Paleramo
 arch. Silvana Sodano

CONTRIBUTO TECNICO-GRAFICO:
 arch. Massimo Gallo

RESPONSABILE DEL PROCEDIMENTO:
 Ing. Pasquino Belluomo


IL SINDACO
 Michele Caiazza

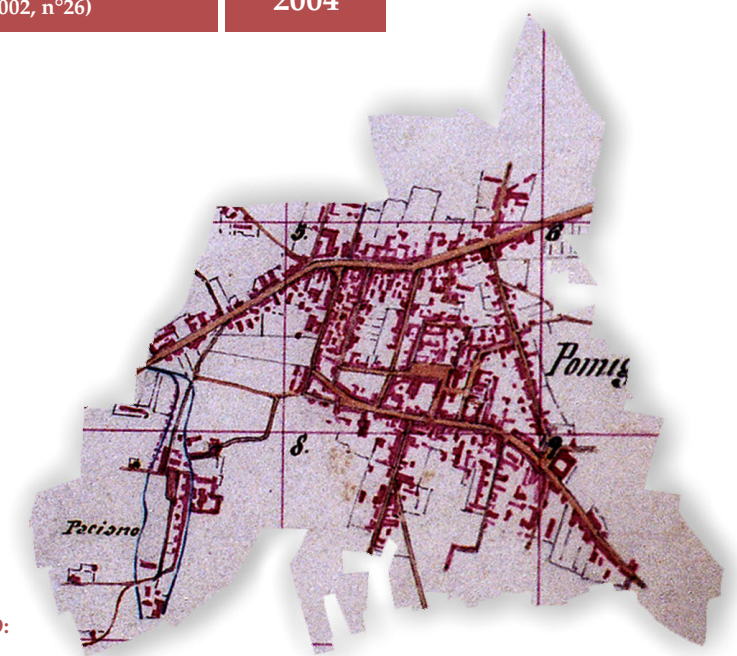

TAV. 7.13 | **PROGETTO DEL COLORE - AMBITO IIV** | **Scala 1:200**
VILLA CERINO

Approvato con Delibera del C.C. n° _____ del _____

libretto

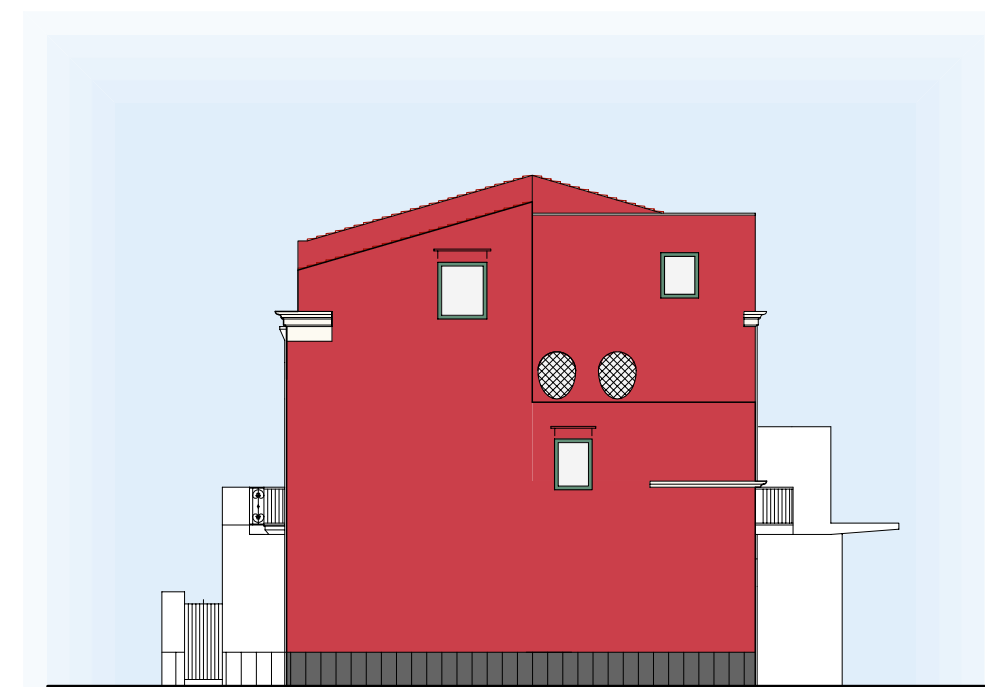


PROSPETTO C-C

Iiv




PROSPETTO B-B

Iiv

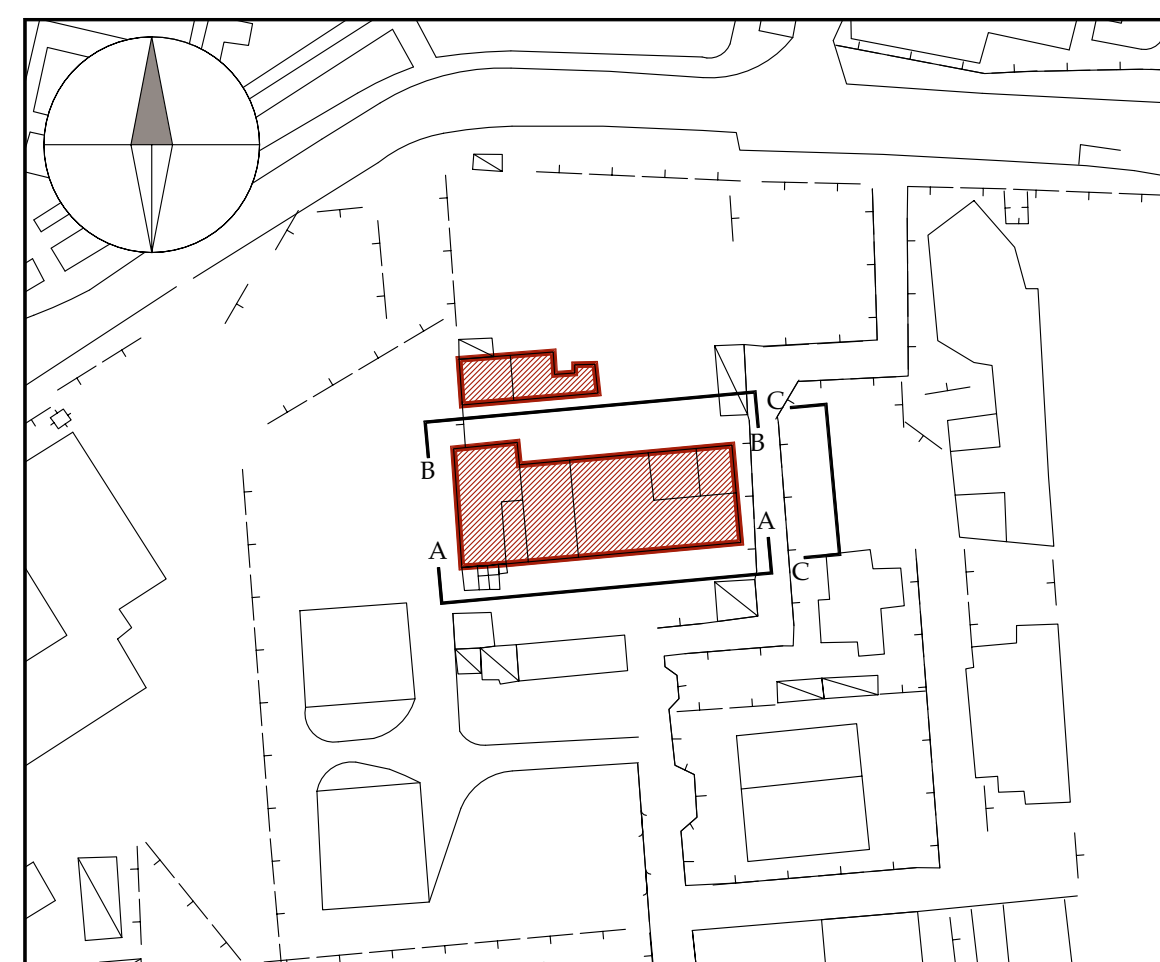

STRALCIO PLANIMETRICO SCALA 1:1000

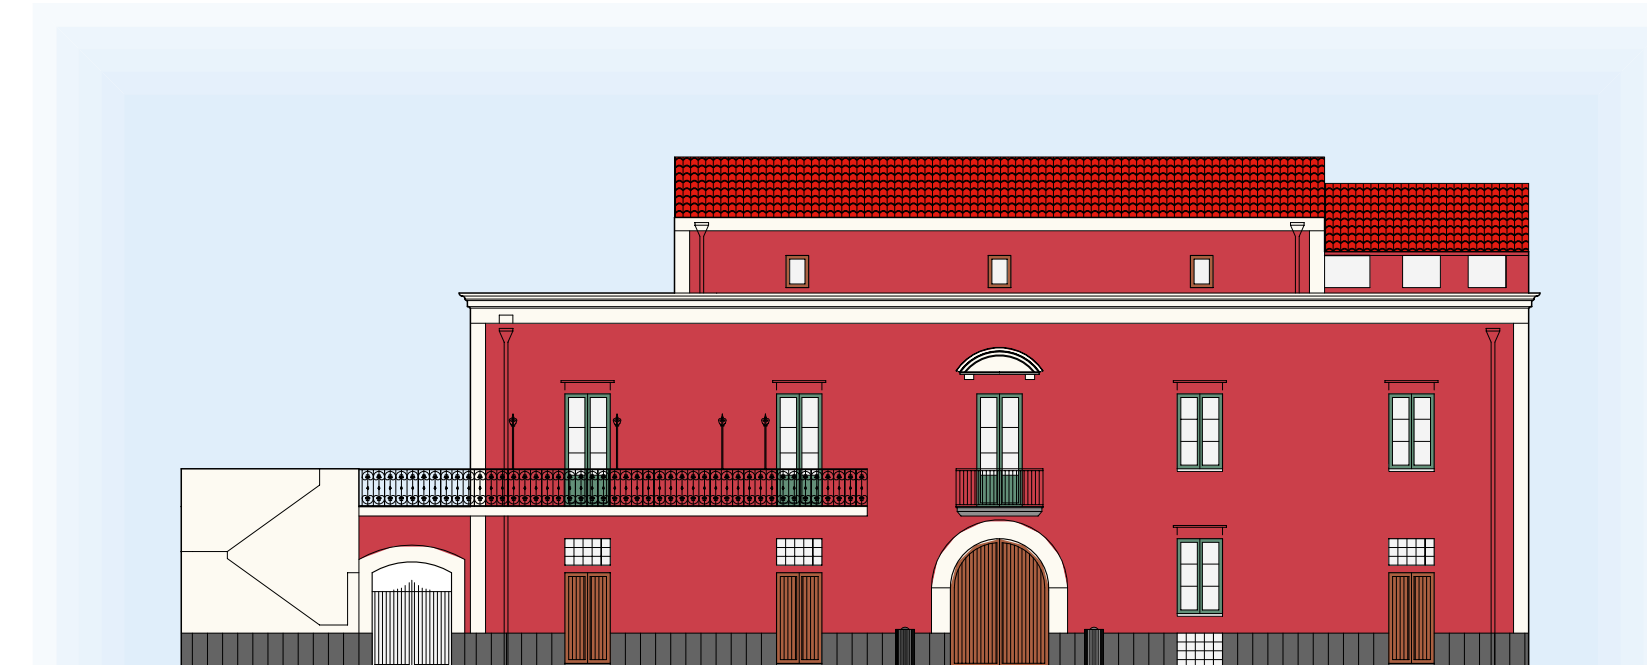

PROSPETTO A-A

Iiv