
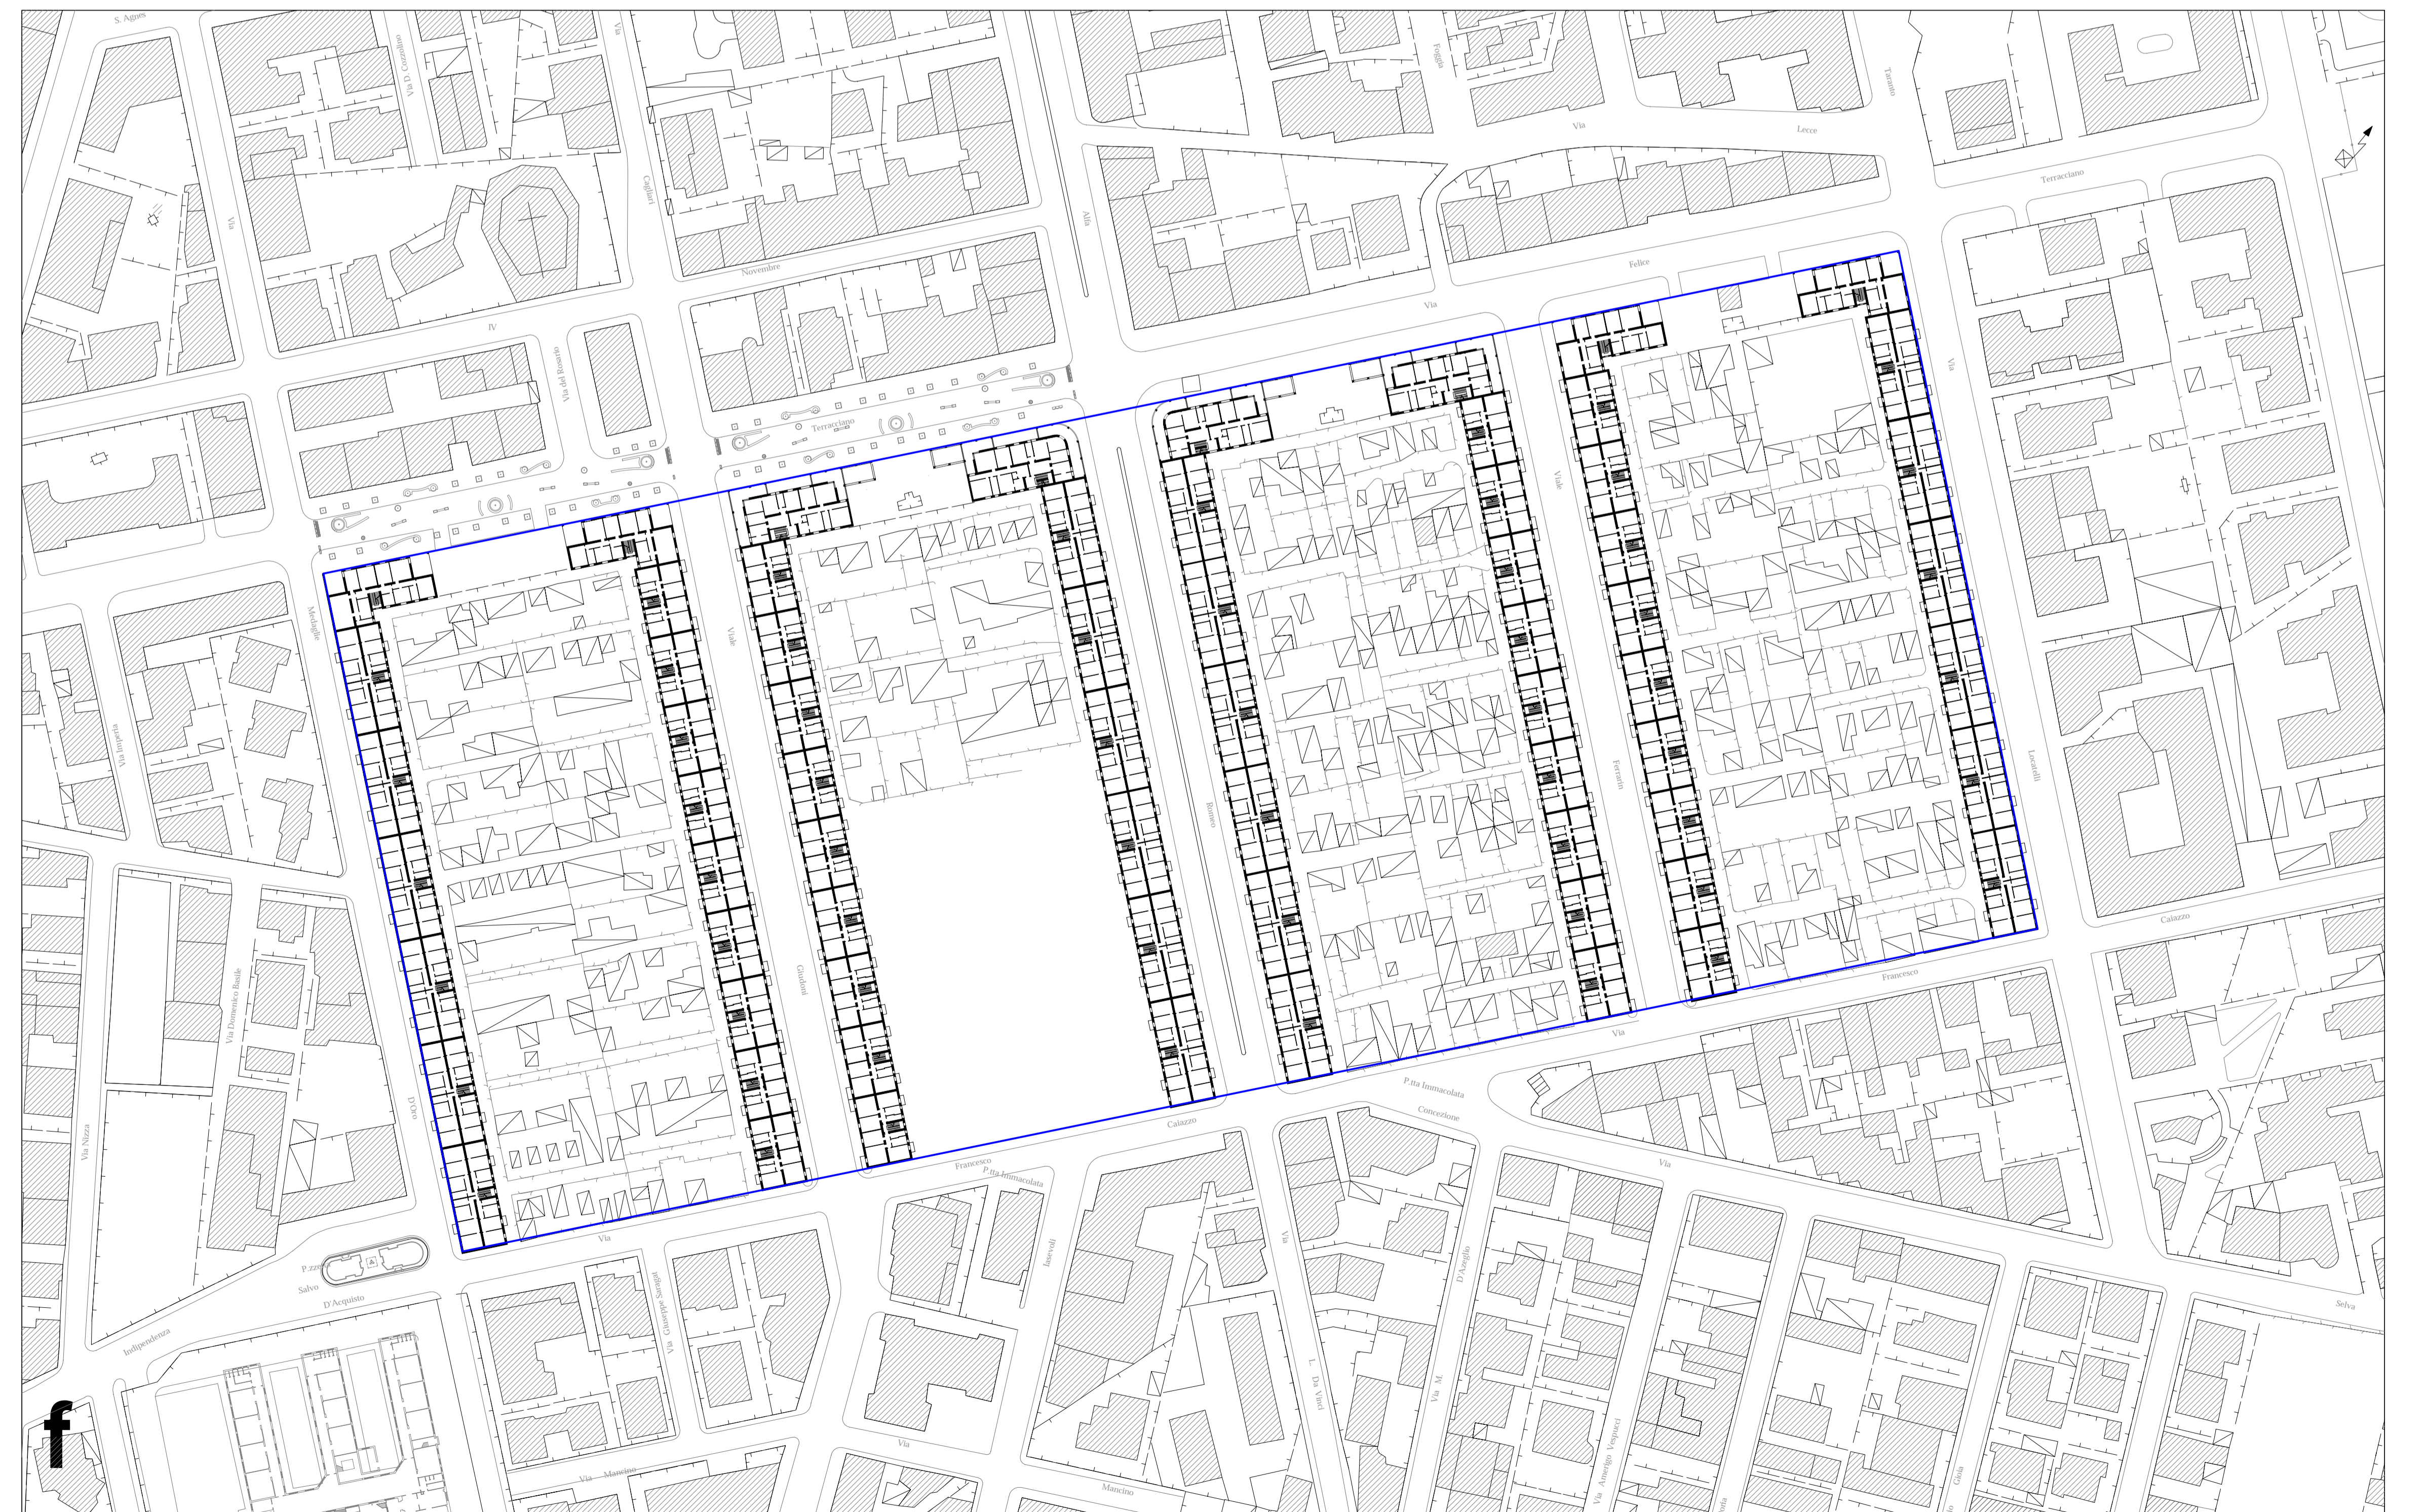
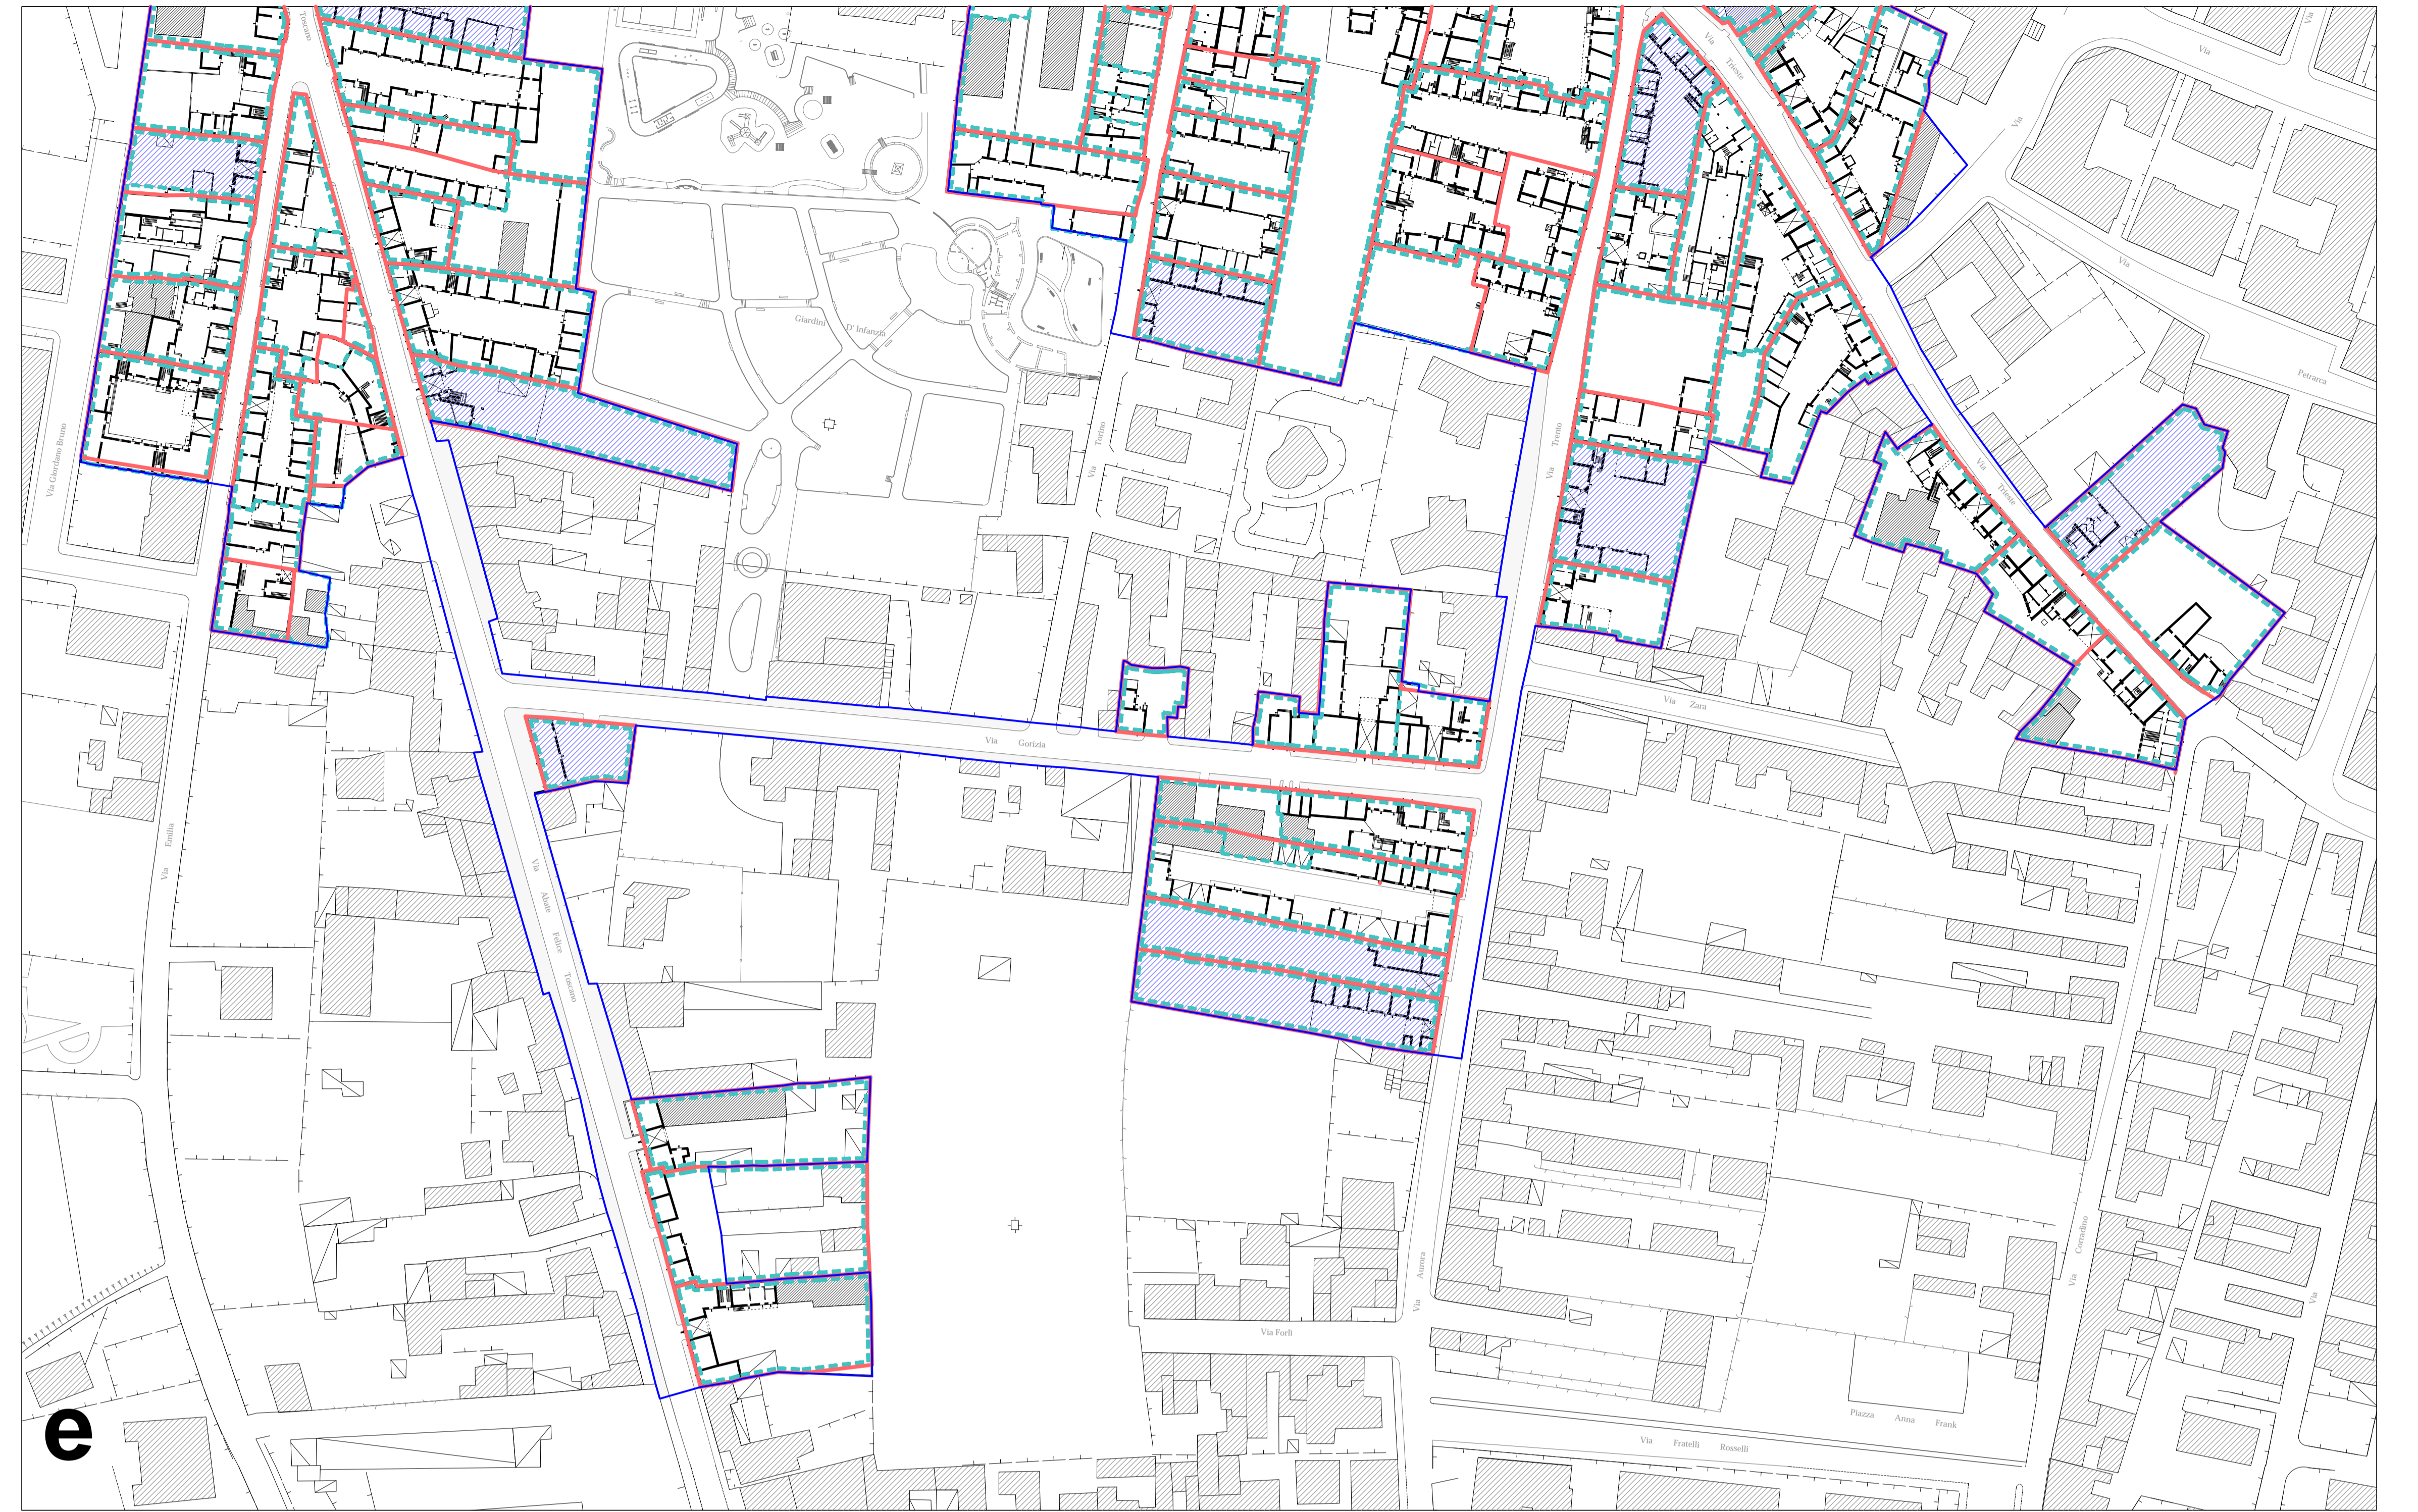
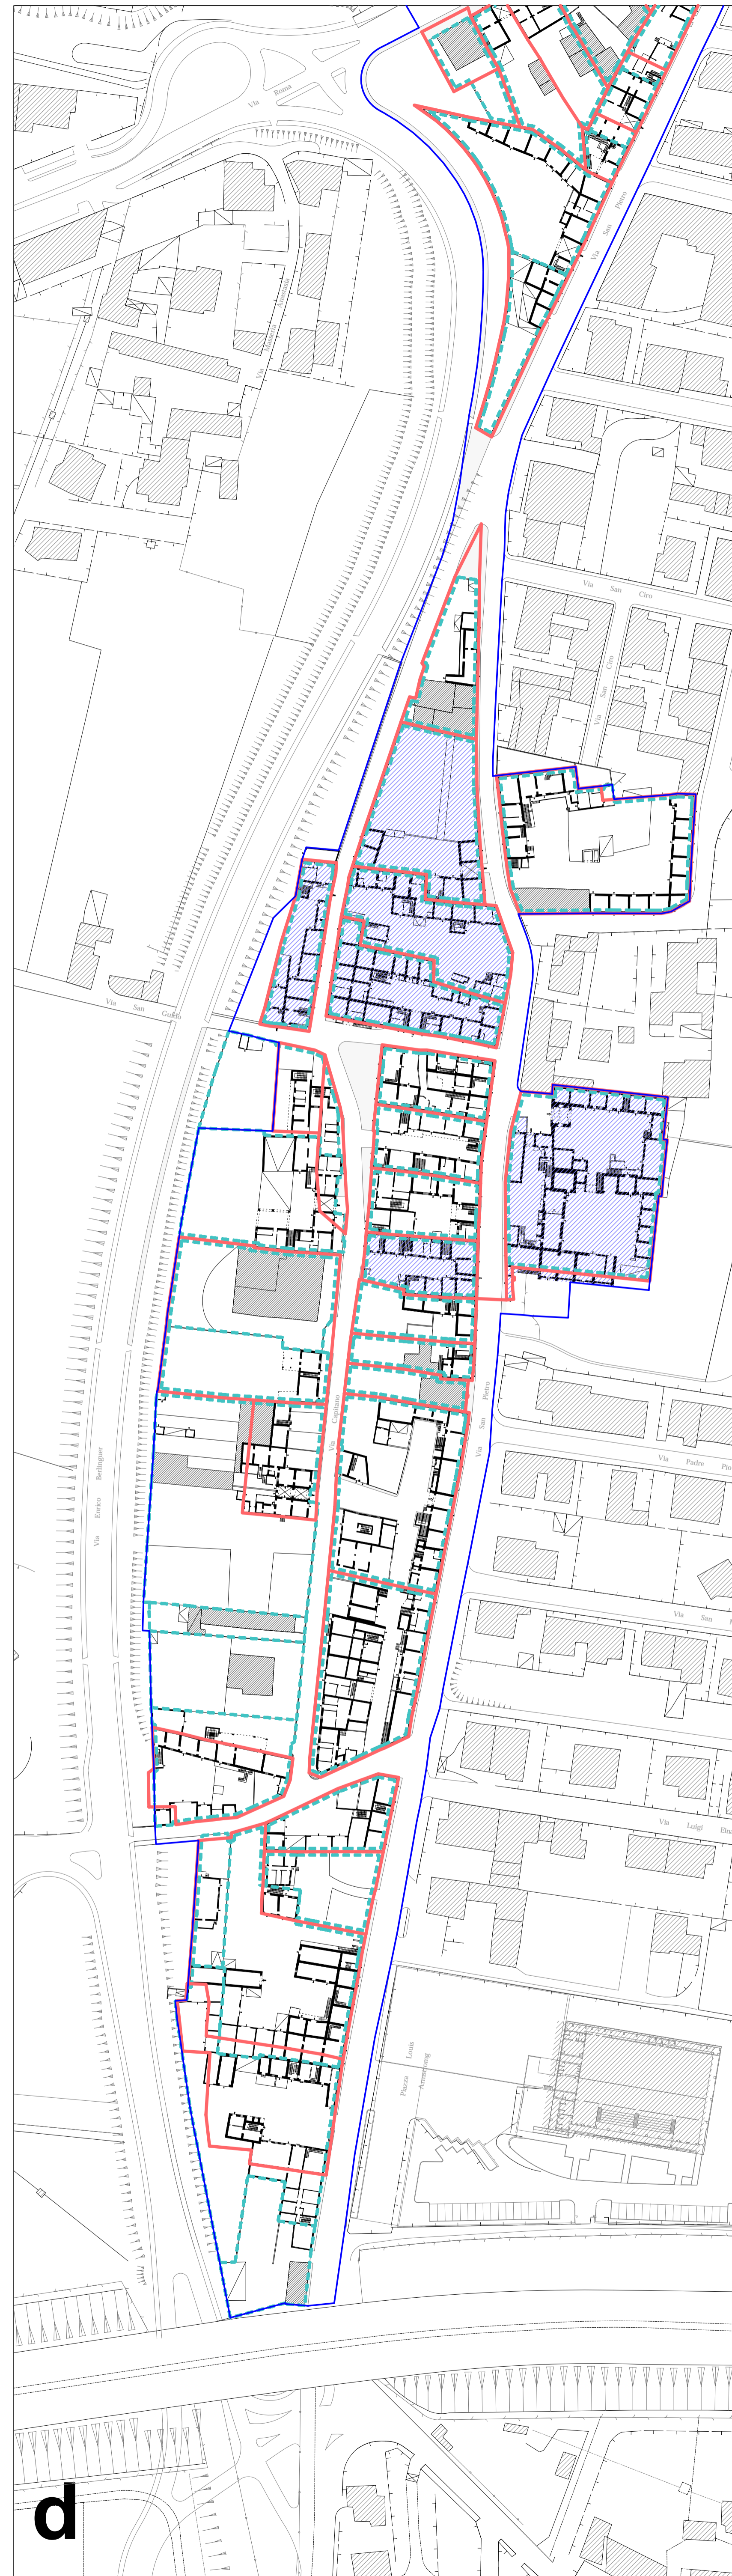
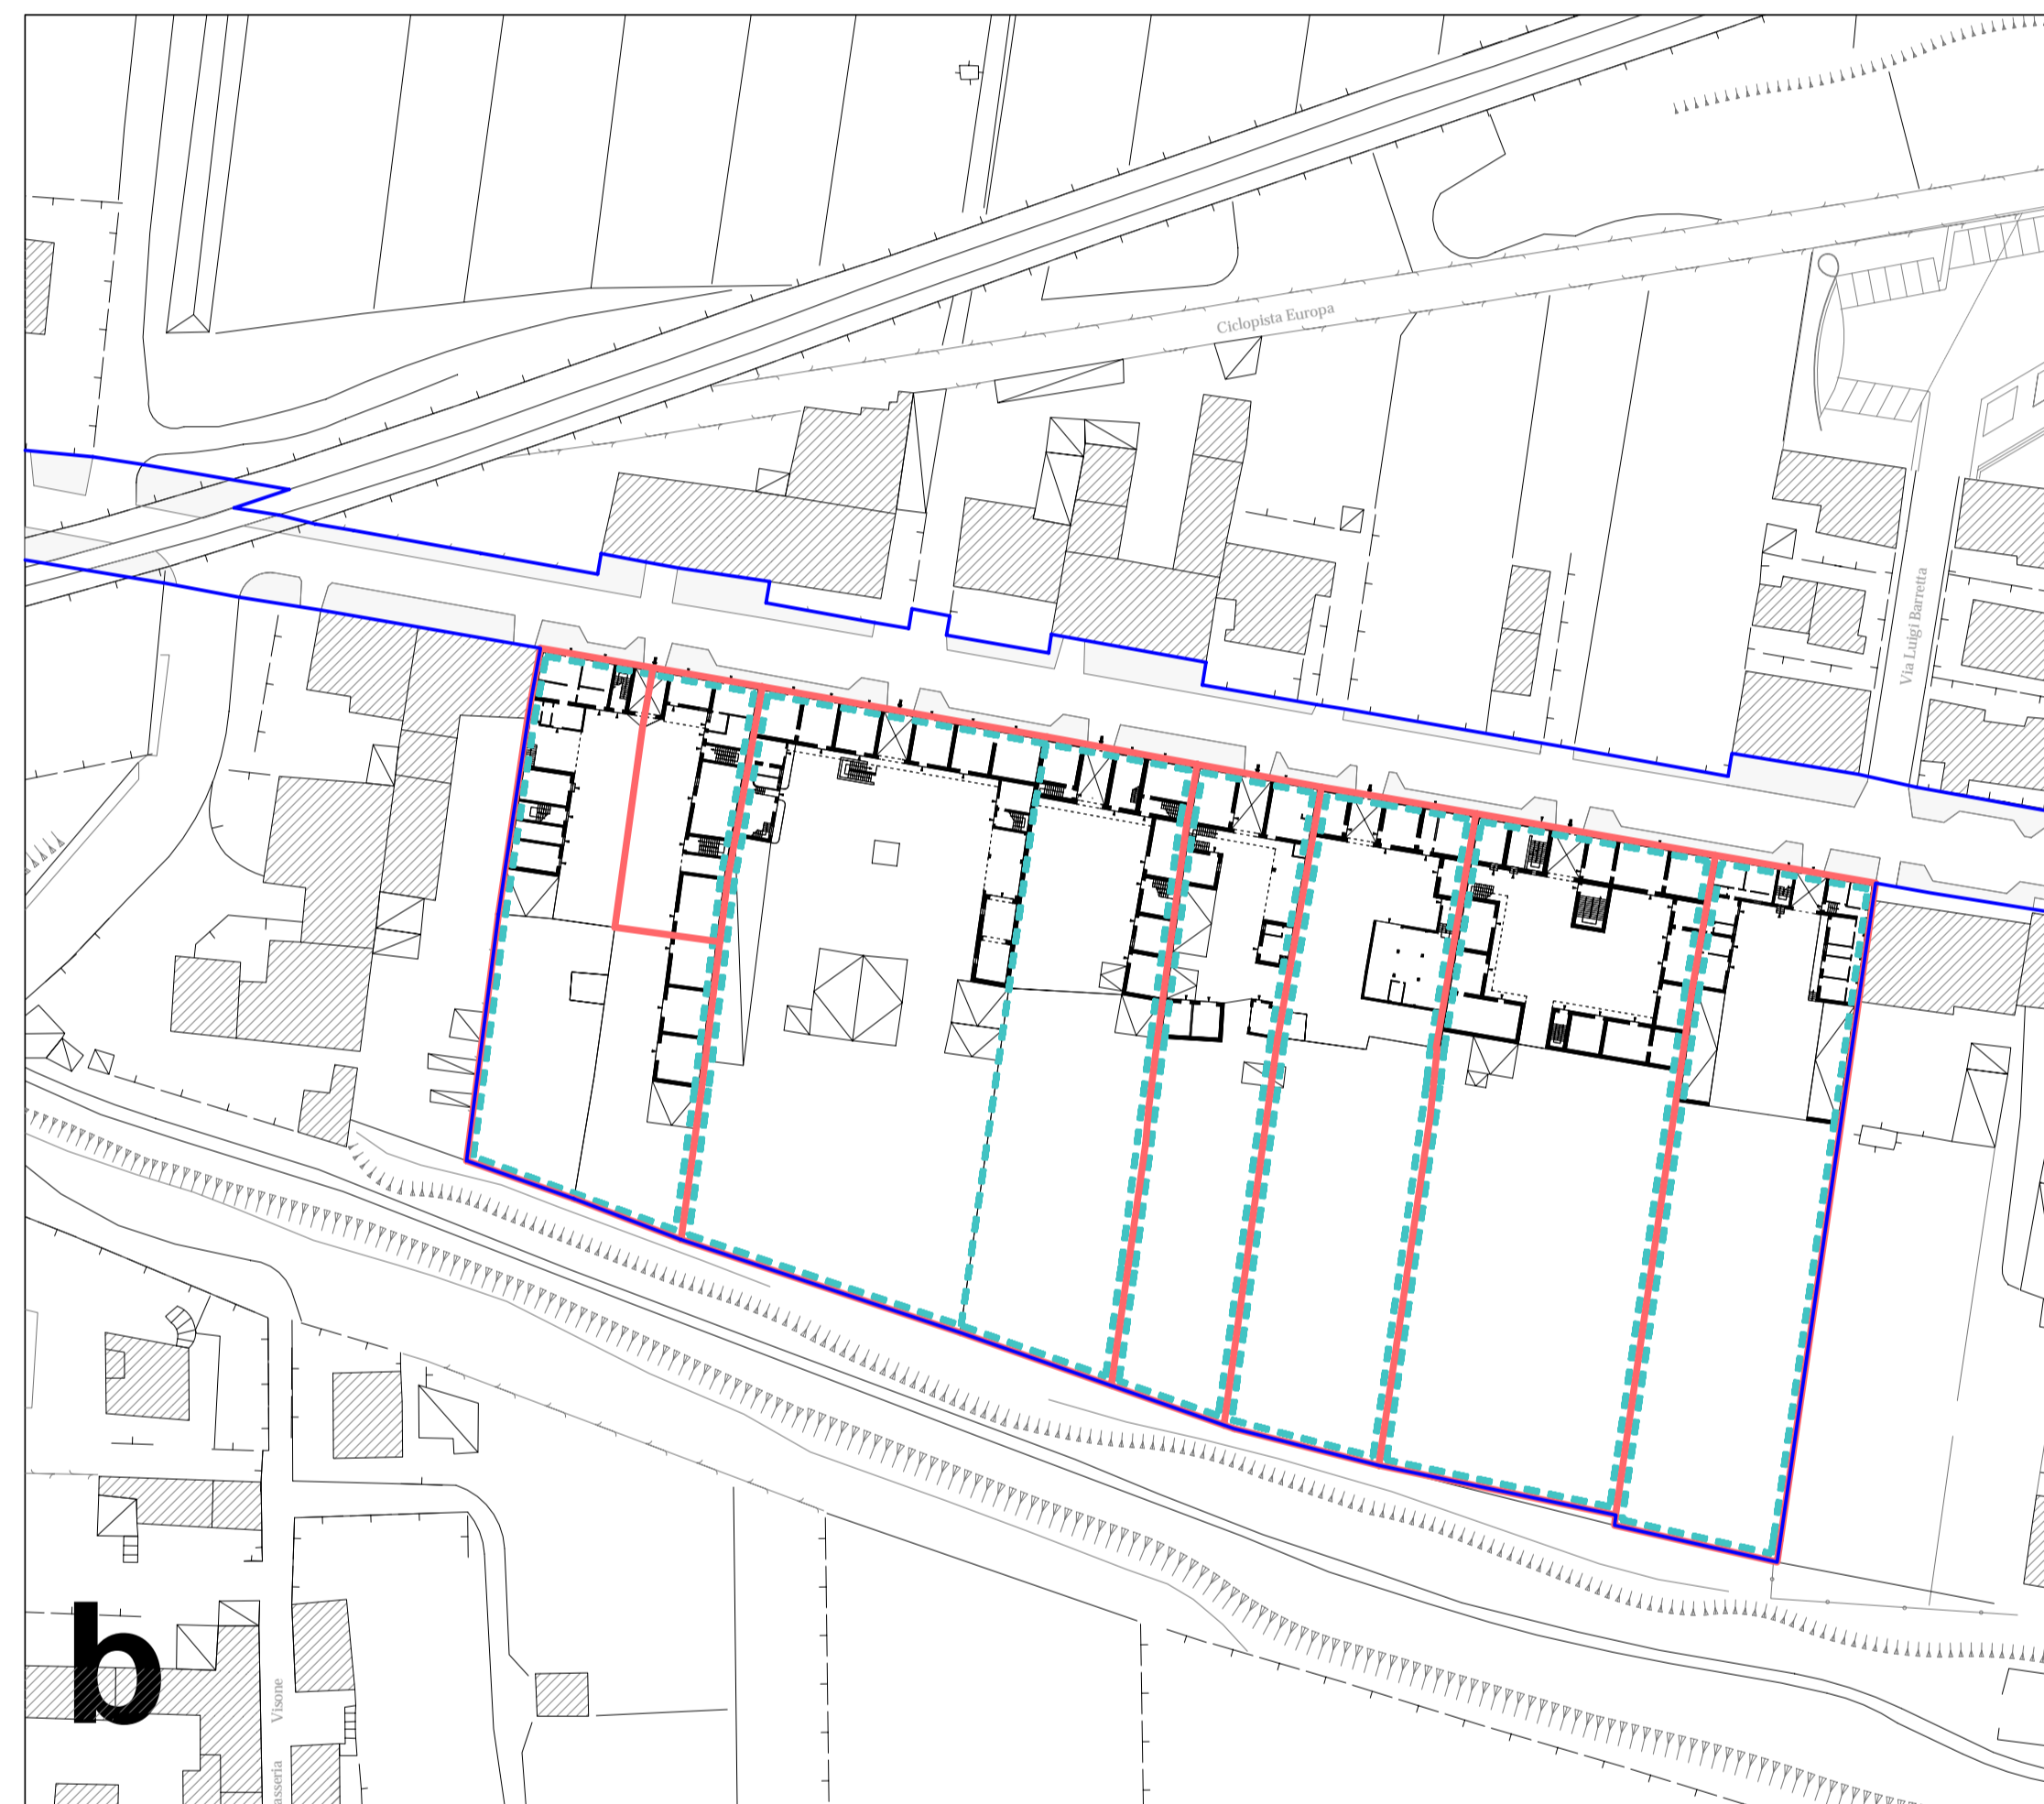
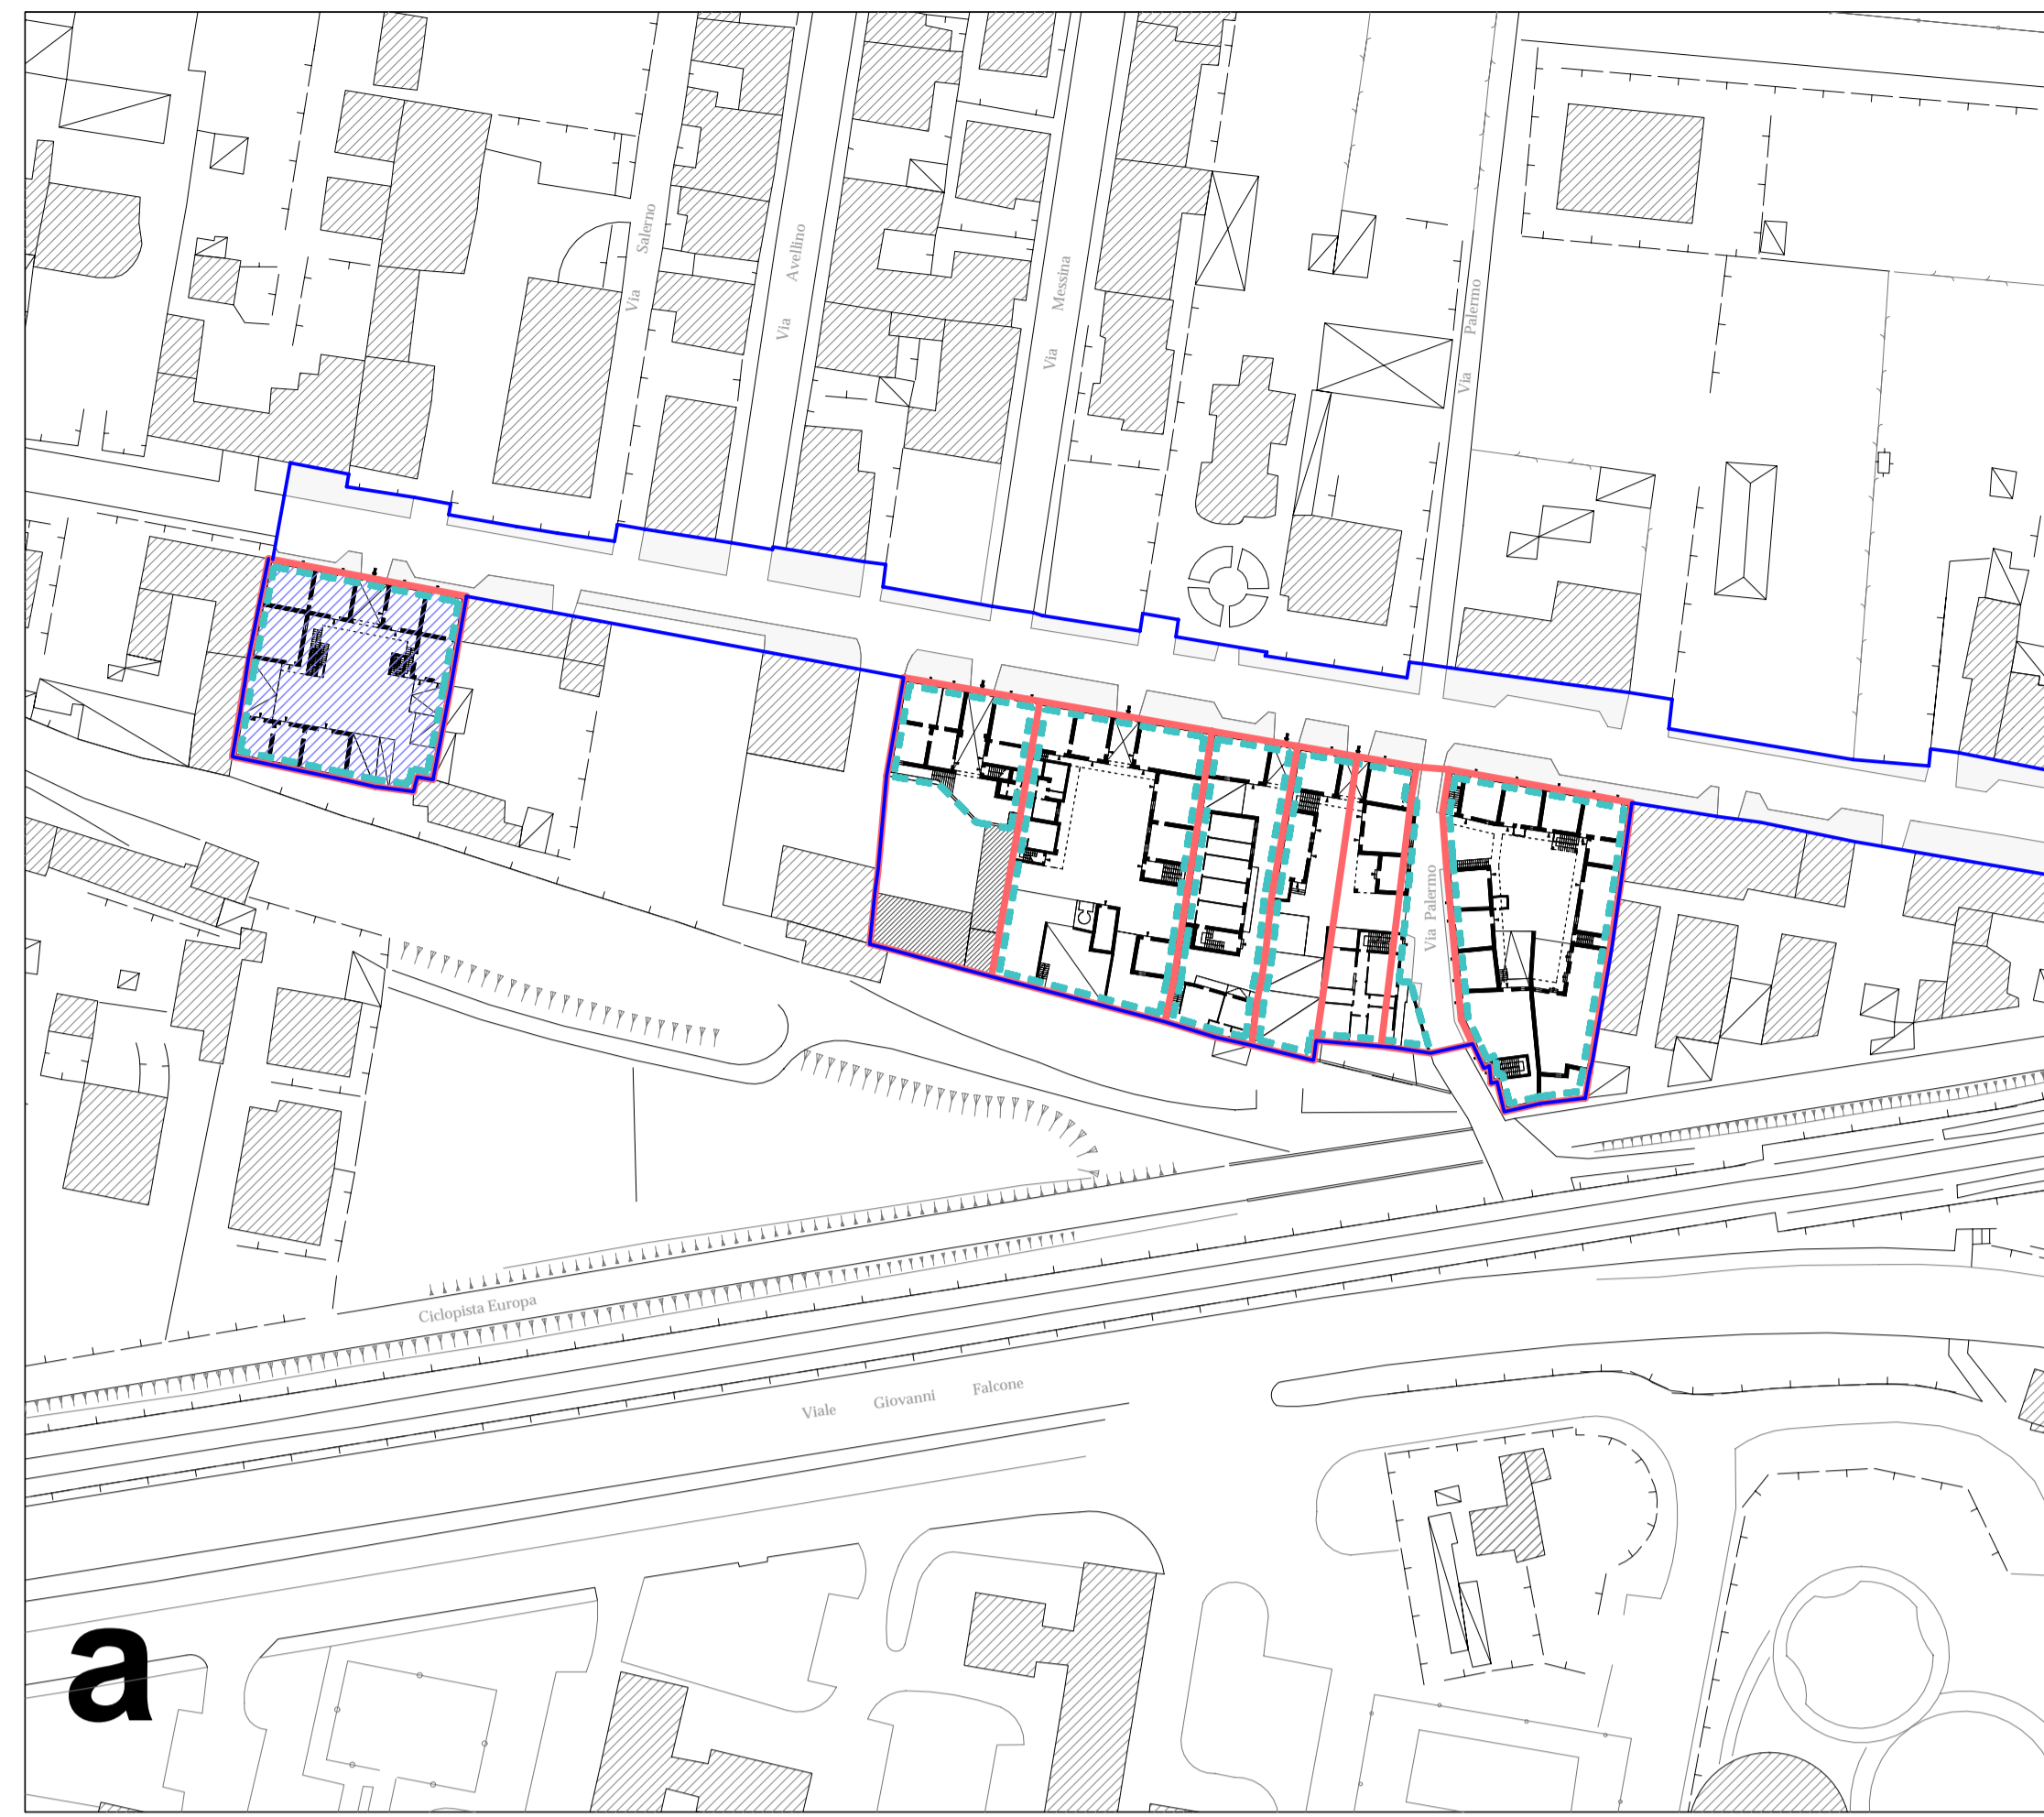


LEGENDA

- Perimetro P.U.A.
- Unità edilizie attuali
- Unità edilizie storiche
- Unità edilizie e sedime fabbricati invariati

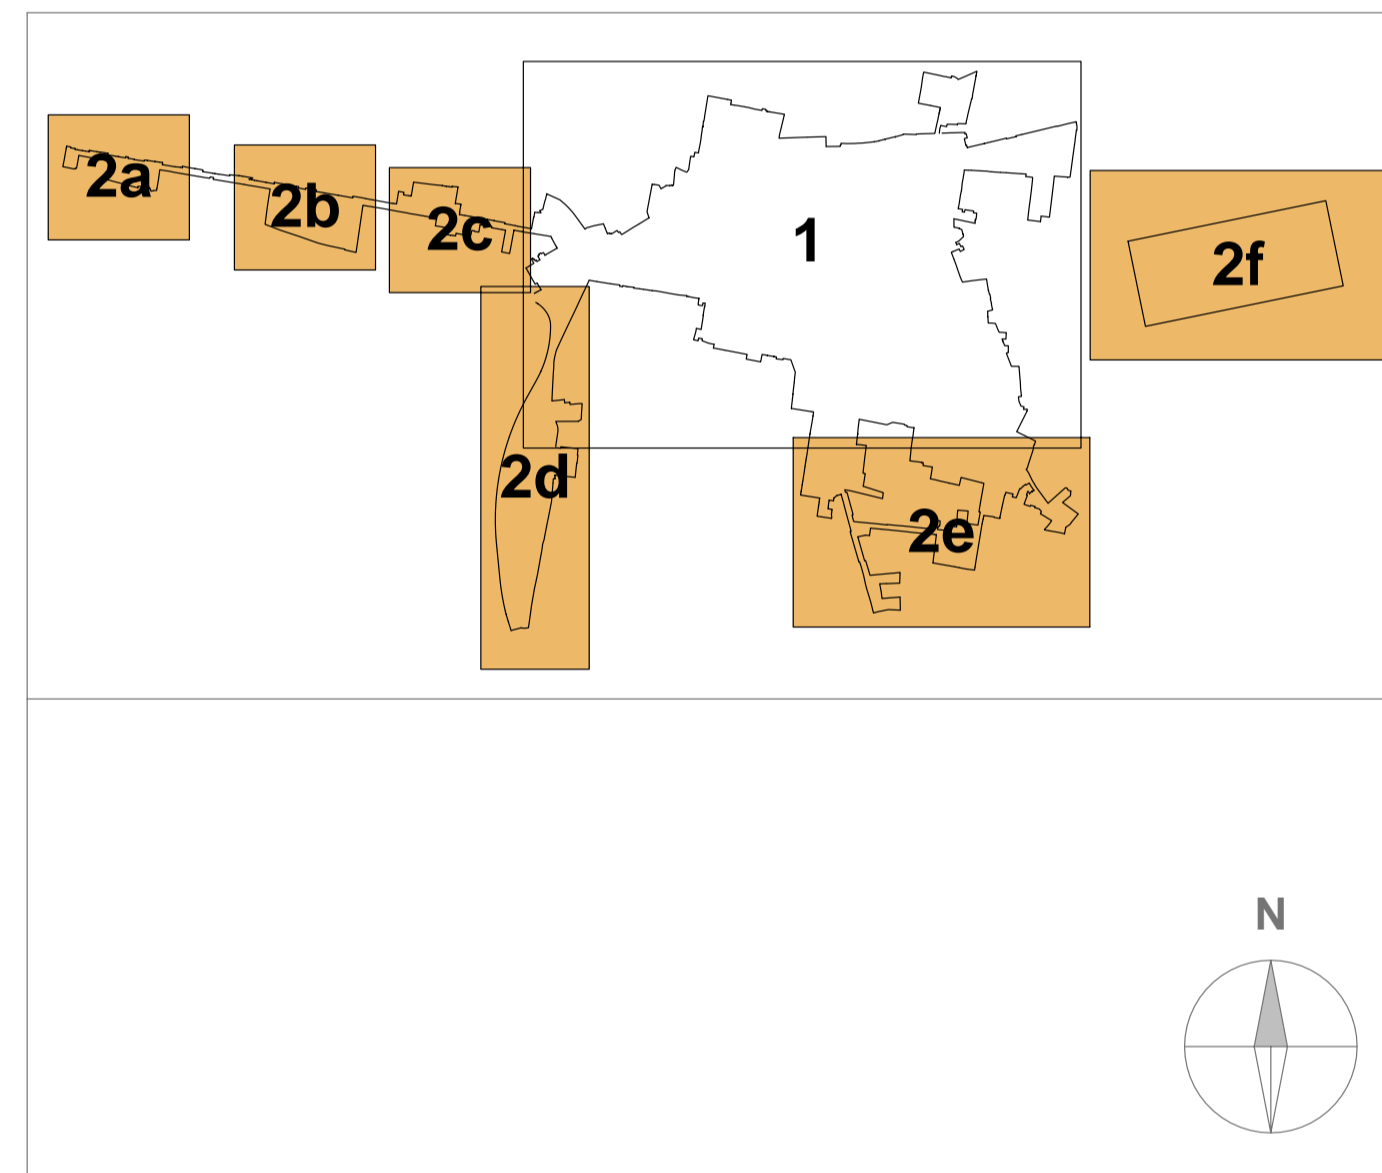

COMUNE DI POMIGLIANO D'ARCO
Provincia di Napoli
SETTORE UFFICIO TECNICO - UFFICIO DI PIANO

**PIANO URBANISTICO ATTUATIVO
PER IL CENTRO STORICO**

TAVOLA
P.1.2
**LE UNITA' EDILIZIE
APPENDICI E PALAZZINE**

DATA: giugno 2006 SCALA 1:1000

PROGETTO
arch. A. Lucie Casali
arch. Stefano Sasso

CONSULENZA
prof. arch. Pier Luigi Cervellati

COLLABORAZIONE
arch. Massimo Gallo

RESPONSABILE DEL PROCEDIMENTO
geom. Sandro Rinaldi

ASSESSORE ALLE POLITICHE DI PIANIFICAZIONE URBANA
arch. Francesca De Falco

SINDACO
dott. Antonio Della Ratta

Adottato con Delibera G. C. N° _____ del _____
Depositato in visione dal _____ al _____
Approvato con Delibera G. C. N° _____ del _____