











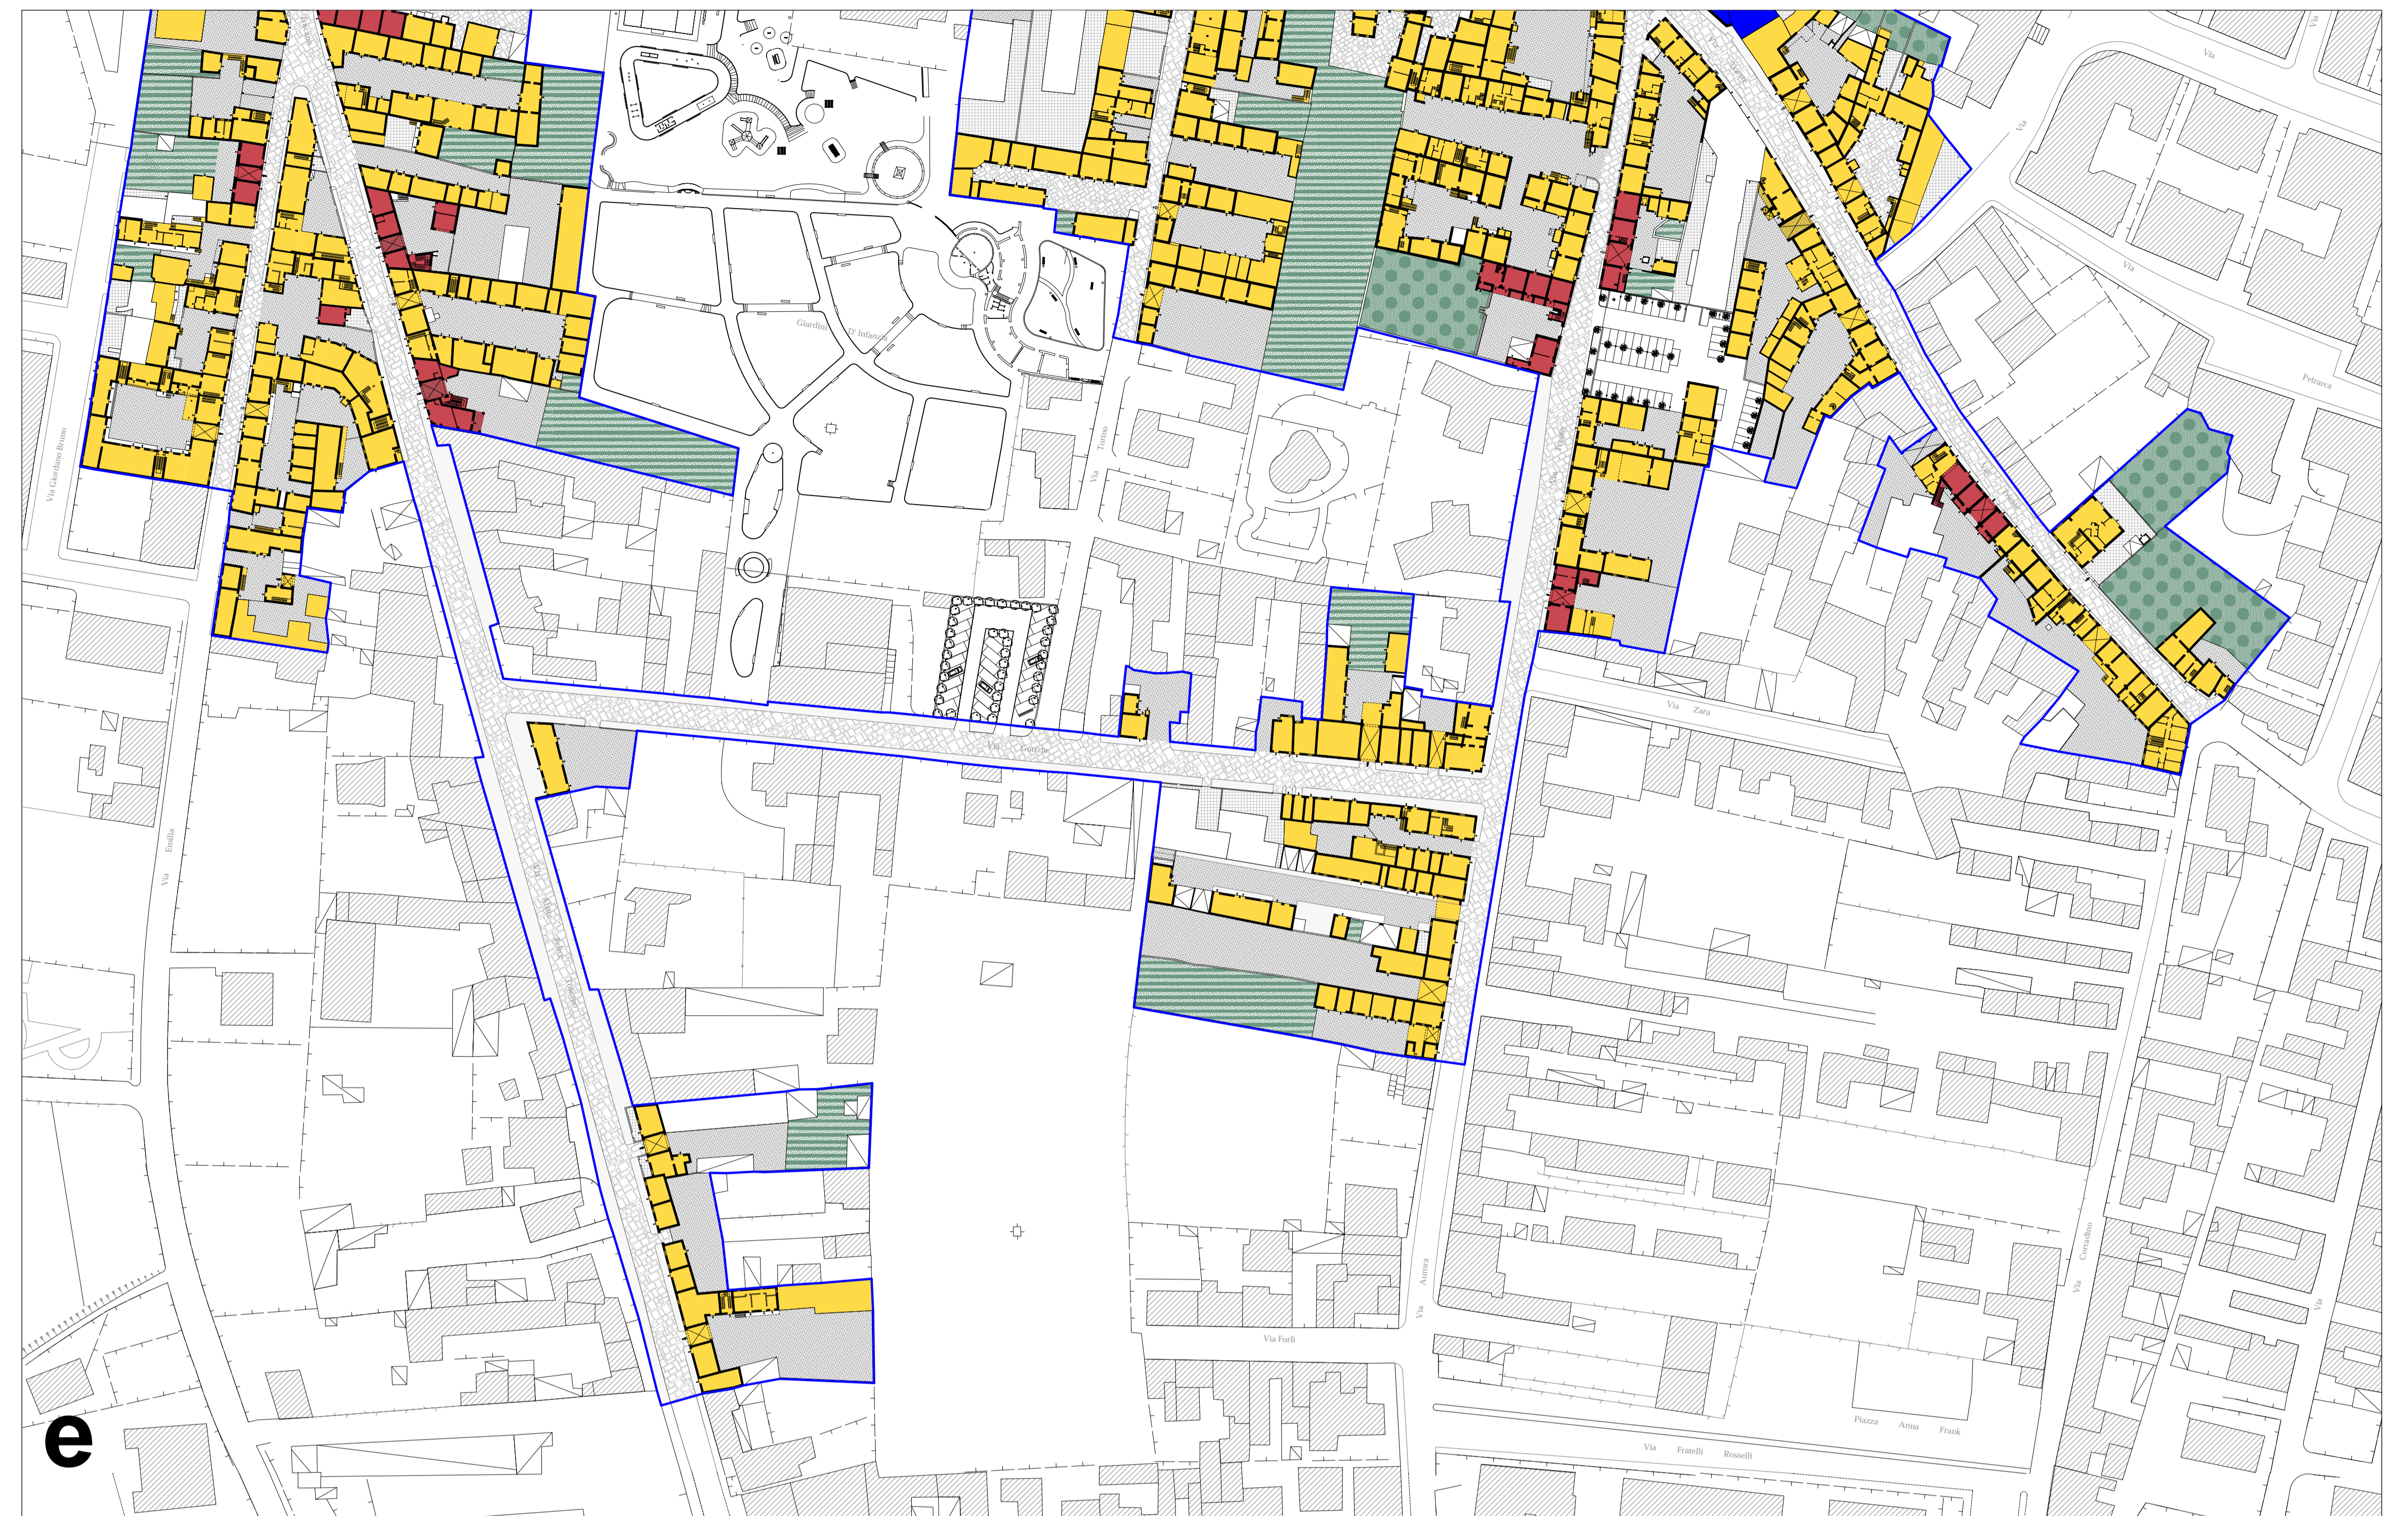
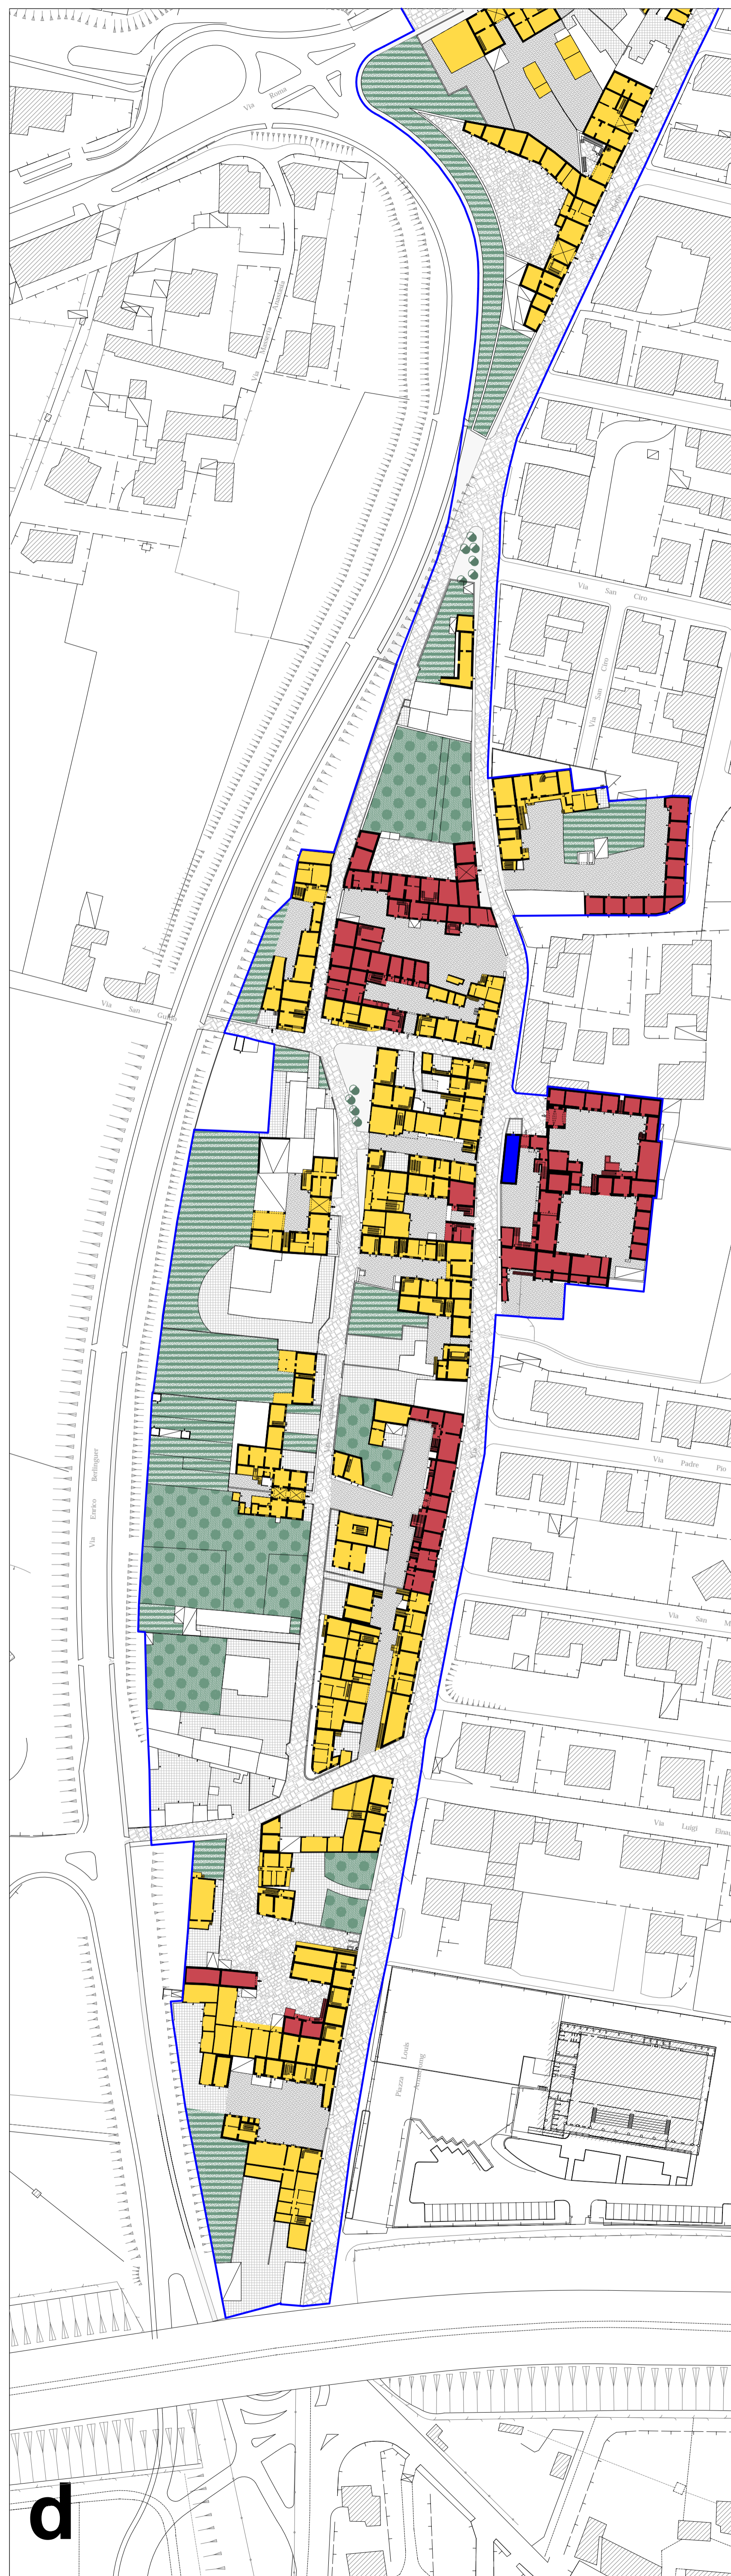
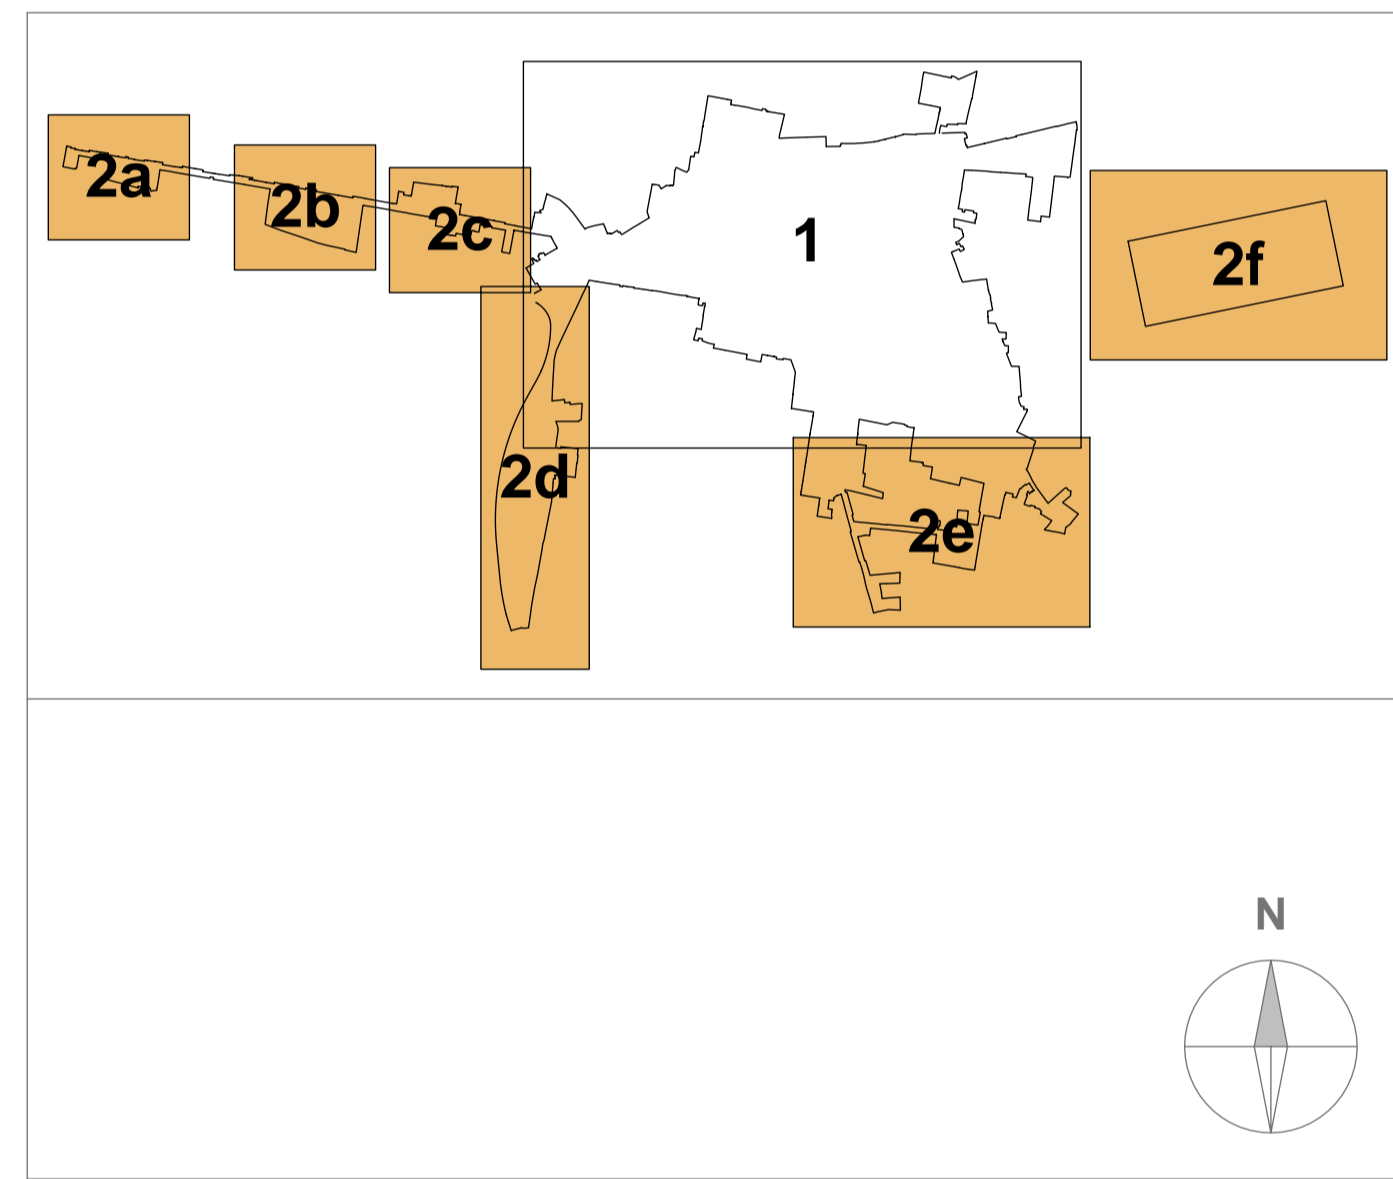


**LEGENDA**

-  Perimetro P.U.A.
-  Restauro
-  Riqualificazione/Ristrutturazione
-  Manutenzione ordinaria e straordinaria
-  Restauro/Ripristino corte lastricata
-  Riqualificazione/Ristrutturazione corte in terra battuta
-  Riqualificazione/Ristrutturazione pertinenza
-  Restauro/Ripristino giardino paradiso
-  Restauro/Ripristino orto domestico
-  Restauro/Ripristino verde di pertinenza palazzine
-  Restauro/Ripristino strada lastricata
-  Riqualificazione/Ristrutturazione strada asfaltata



**COMUNE DI POMIGLIANO D'ARCO**  
 Provincia di Napoli  
 SETTORE UFFICIO TECNICO - UFFICIO DI PIANO

**PIANO URBANISTICO ATTUATIVO  
 PER IL CENTRO STORICO**

**TAVOLA P.2.2 LE MODALITA' D'INTERVENTO  
 APPENDICI E PALAZZINE**

DATA: giugno 2006      SCALA 1:1000

PROGETTO  
 arch. A. Lucie Casalvieri  
 arch. Stefano Basso

CONSULENZA  
 prof. arch. Pier Luigi Carvillati

COLLABORAZIONE  
 arch. Massimo Gallo

RESPONSABILE DEL PROCEDIMENTO  
 geom. Sandro Rinaldi

ASSESSORE ALLE POLITICHE DI PIANIFICAZIONE URBANA  
 arch. Francesca De Falco

SINDACO  
 dott. Antonio Della Ratta

Adottato con Delibera G. C. N° \_\_\_\_\_ del \_\_\_\_\_  
 Depositato in visione dal \_\_\_\_\_ al \_\_\_\_\_  
 Approvato con Delibera G. C. N° \_\_\_\_\_ del \_\_\_\_\_